

UNIVERSIDAD DEL SURESTE

SIMBOLOGIA

SELLOS

PROYECTO:
CASA RECIDENCIAL

PRPIETARIO:
BELVERI ESCALANTE PEREZ


NOMBRE DEL PLANO ESCALA
PLANTAS ARQUITECTONICAS 1:100

NOMBRE DEL ALUMNO:
BELVERI ESCALANTE PEREZ


NOMBRE DEL ARQ:
SANTIAGO GUILLEN VICTOR
MANUEL

PLANO: 2/2

FECHA.....15/02/2021

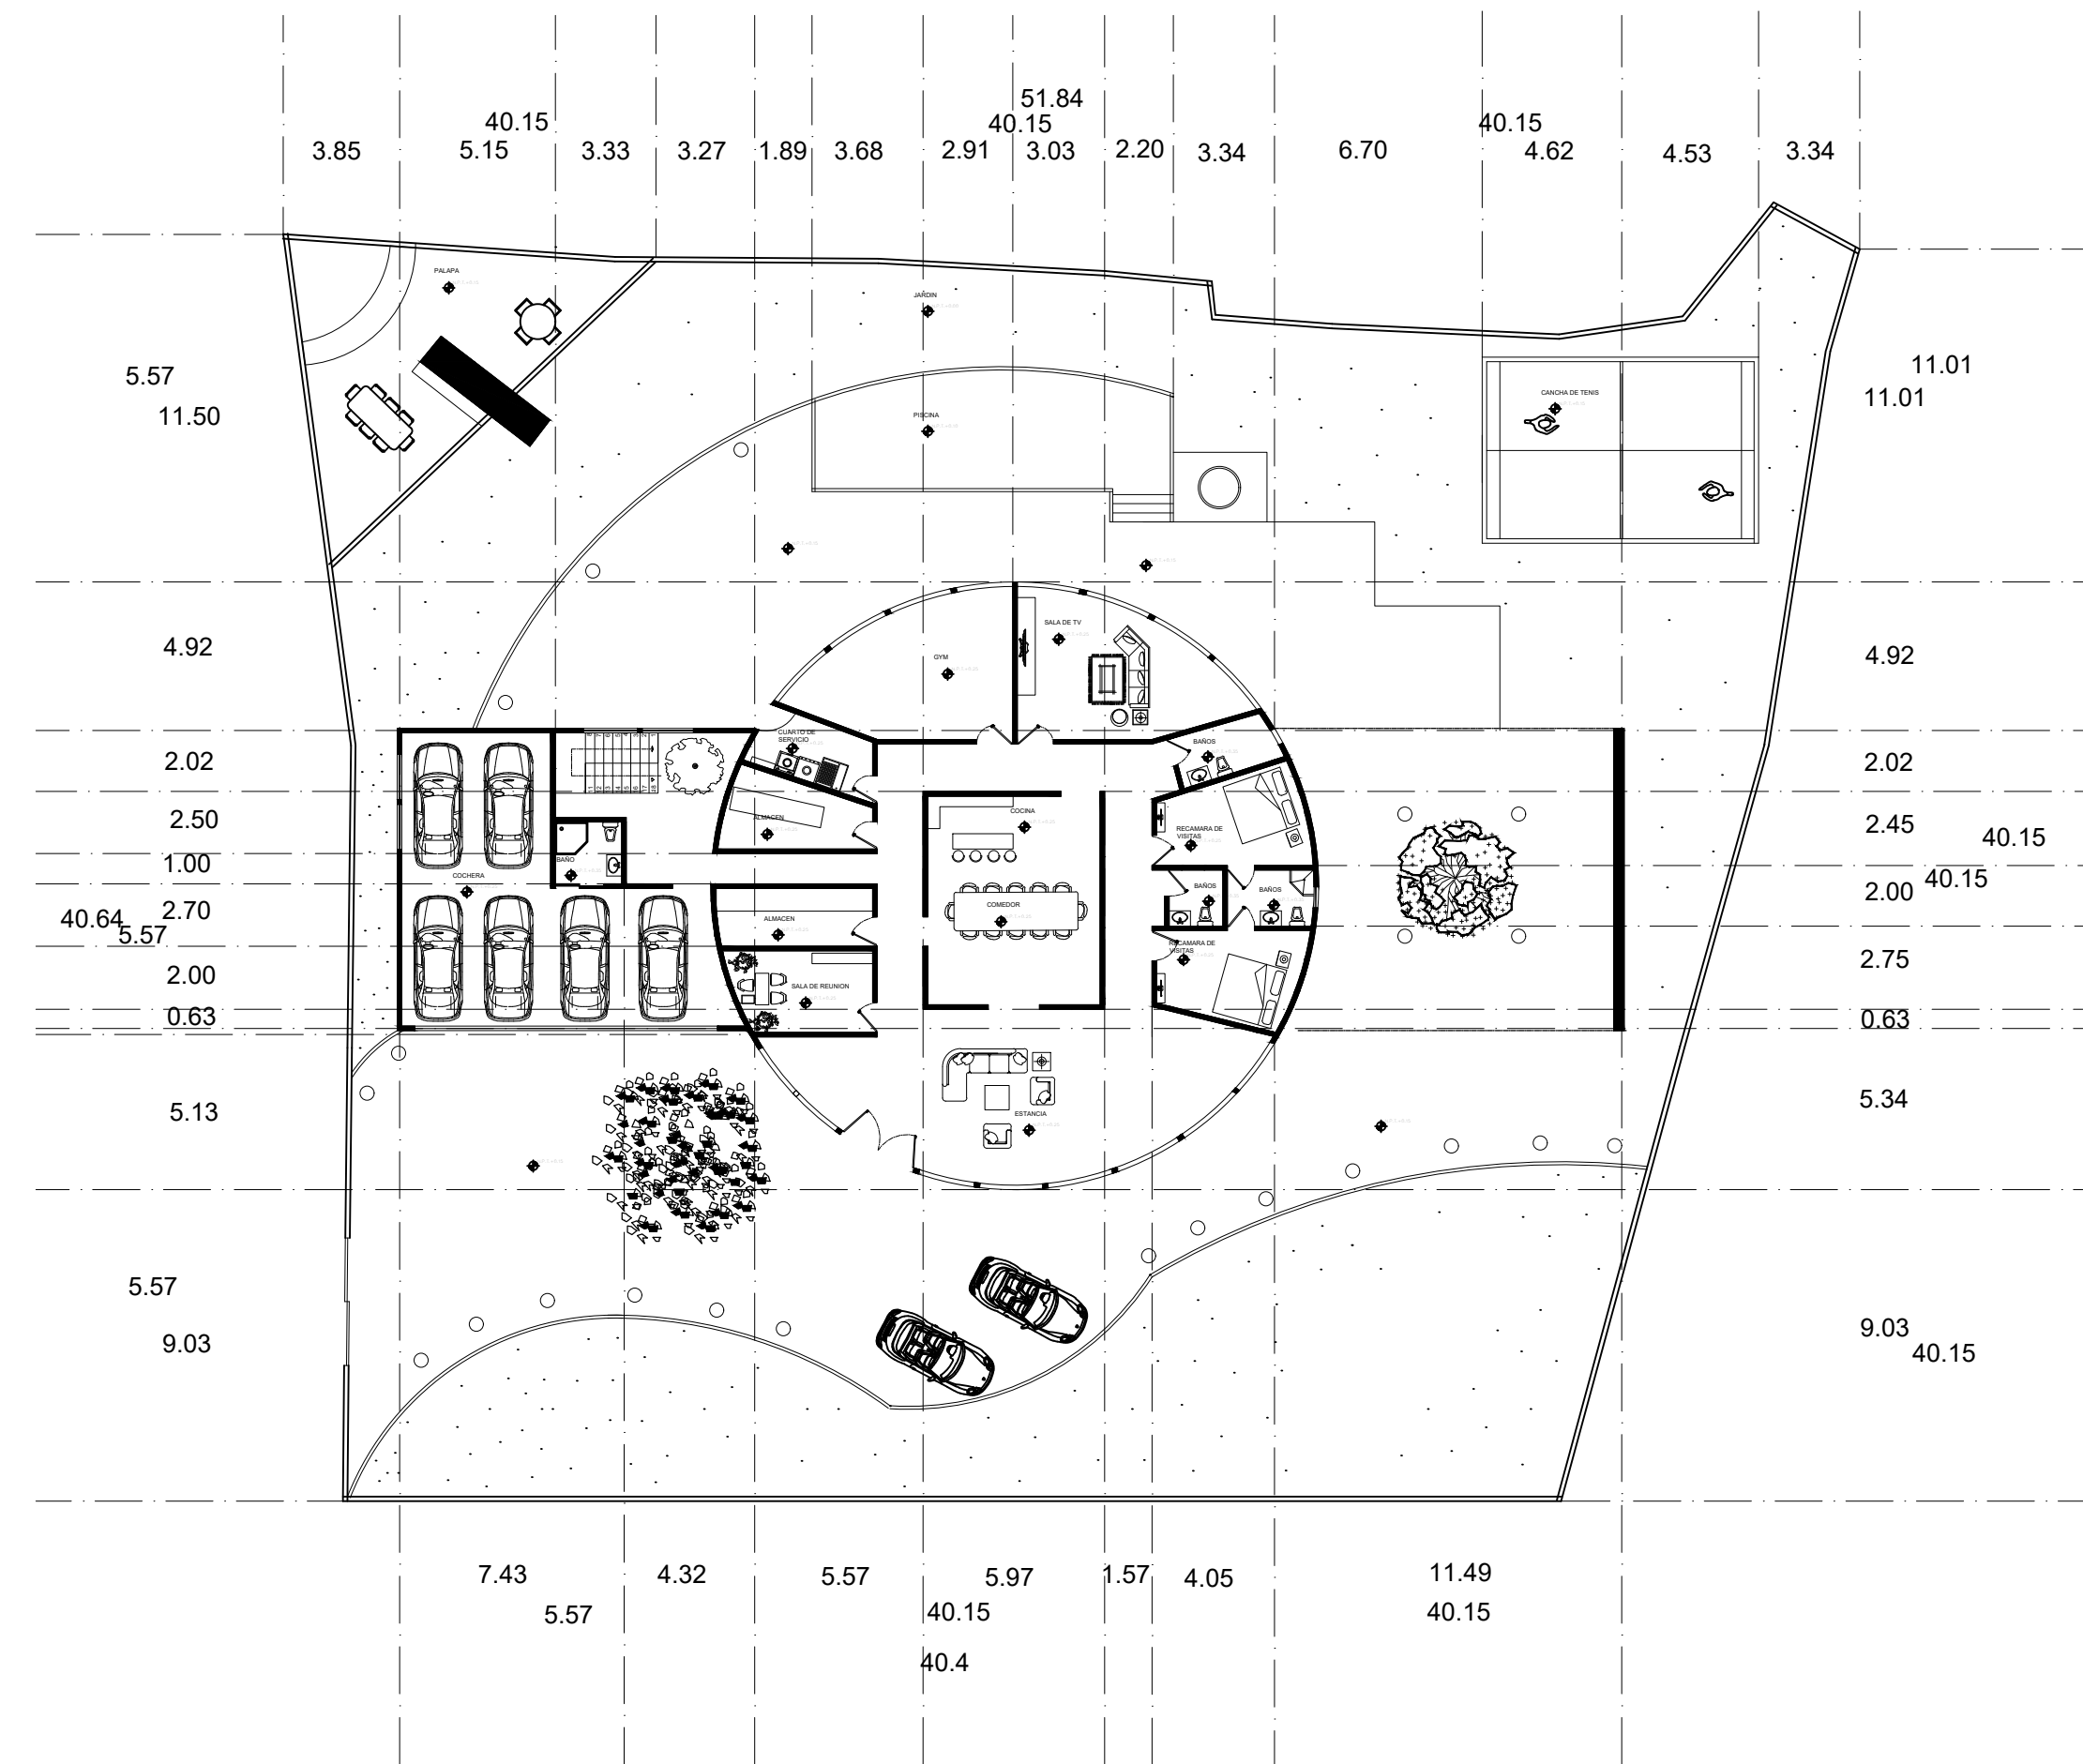

PLANTA BAJA
ESC.....1:100

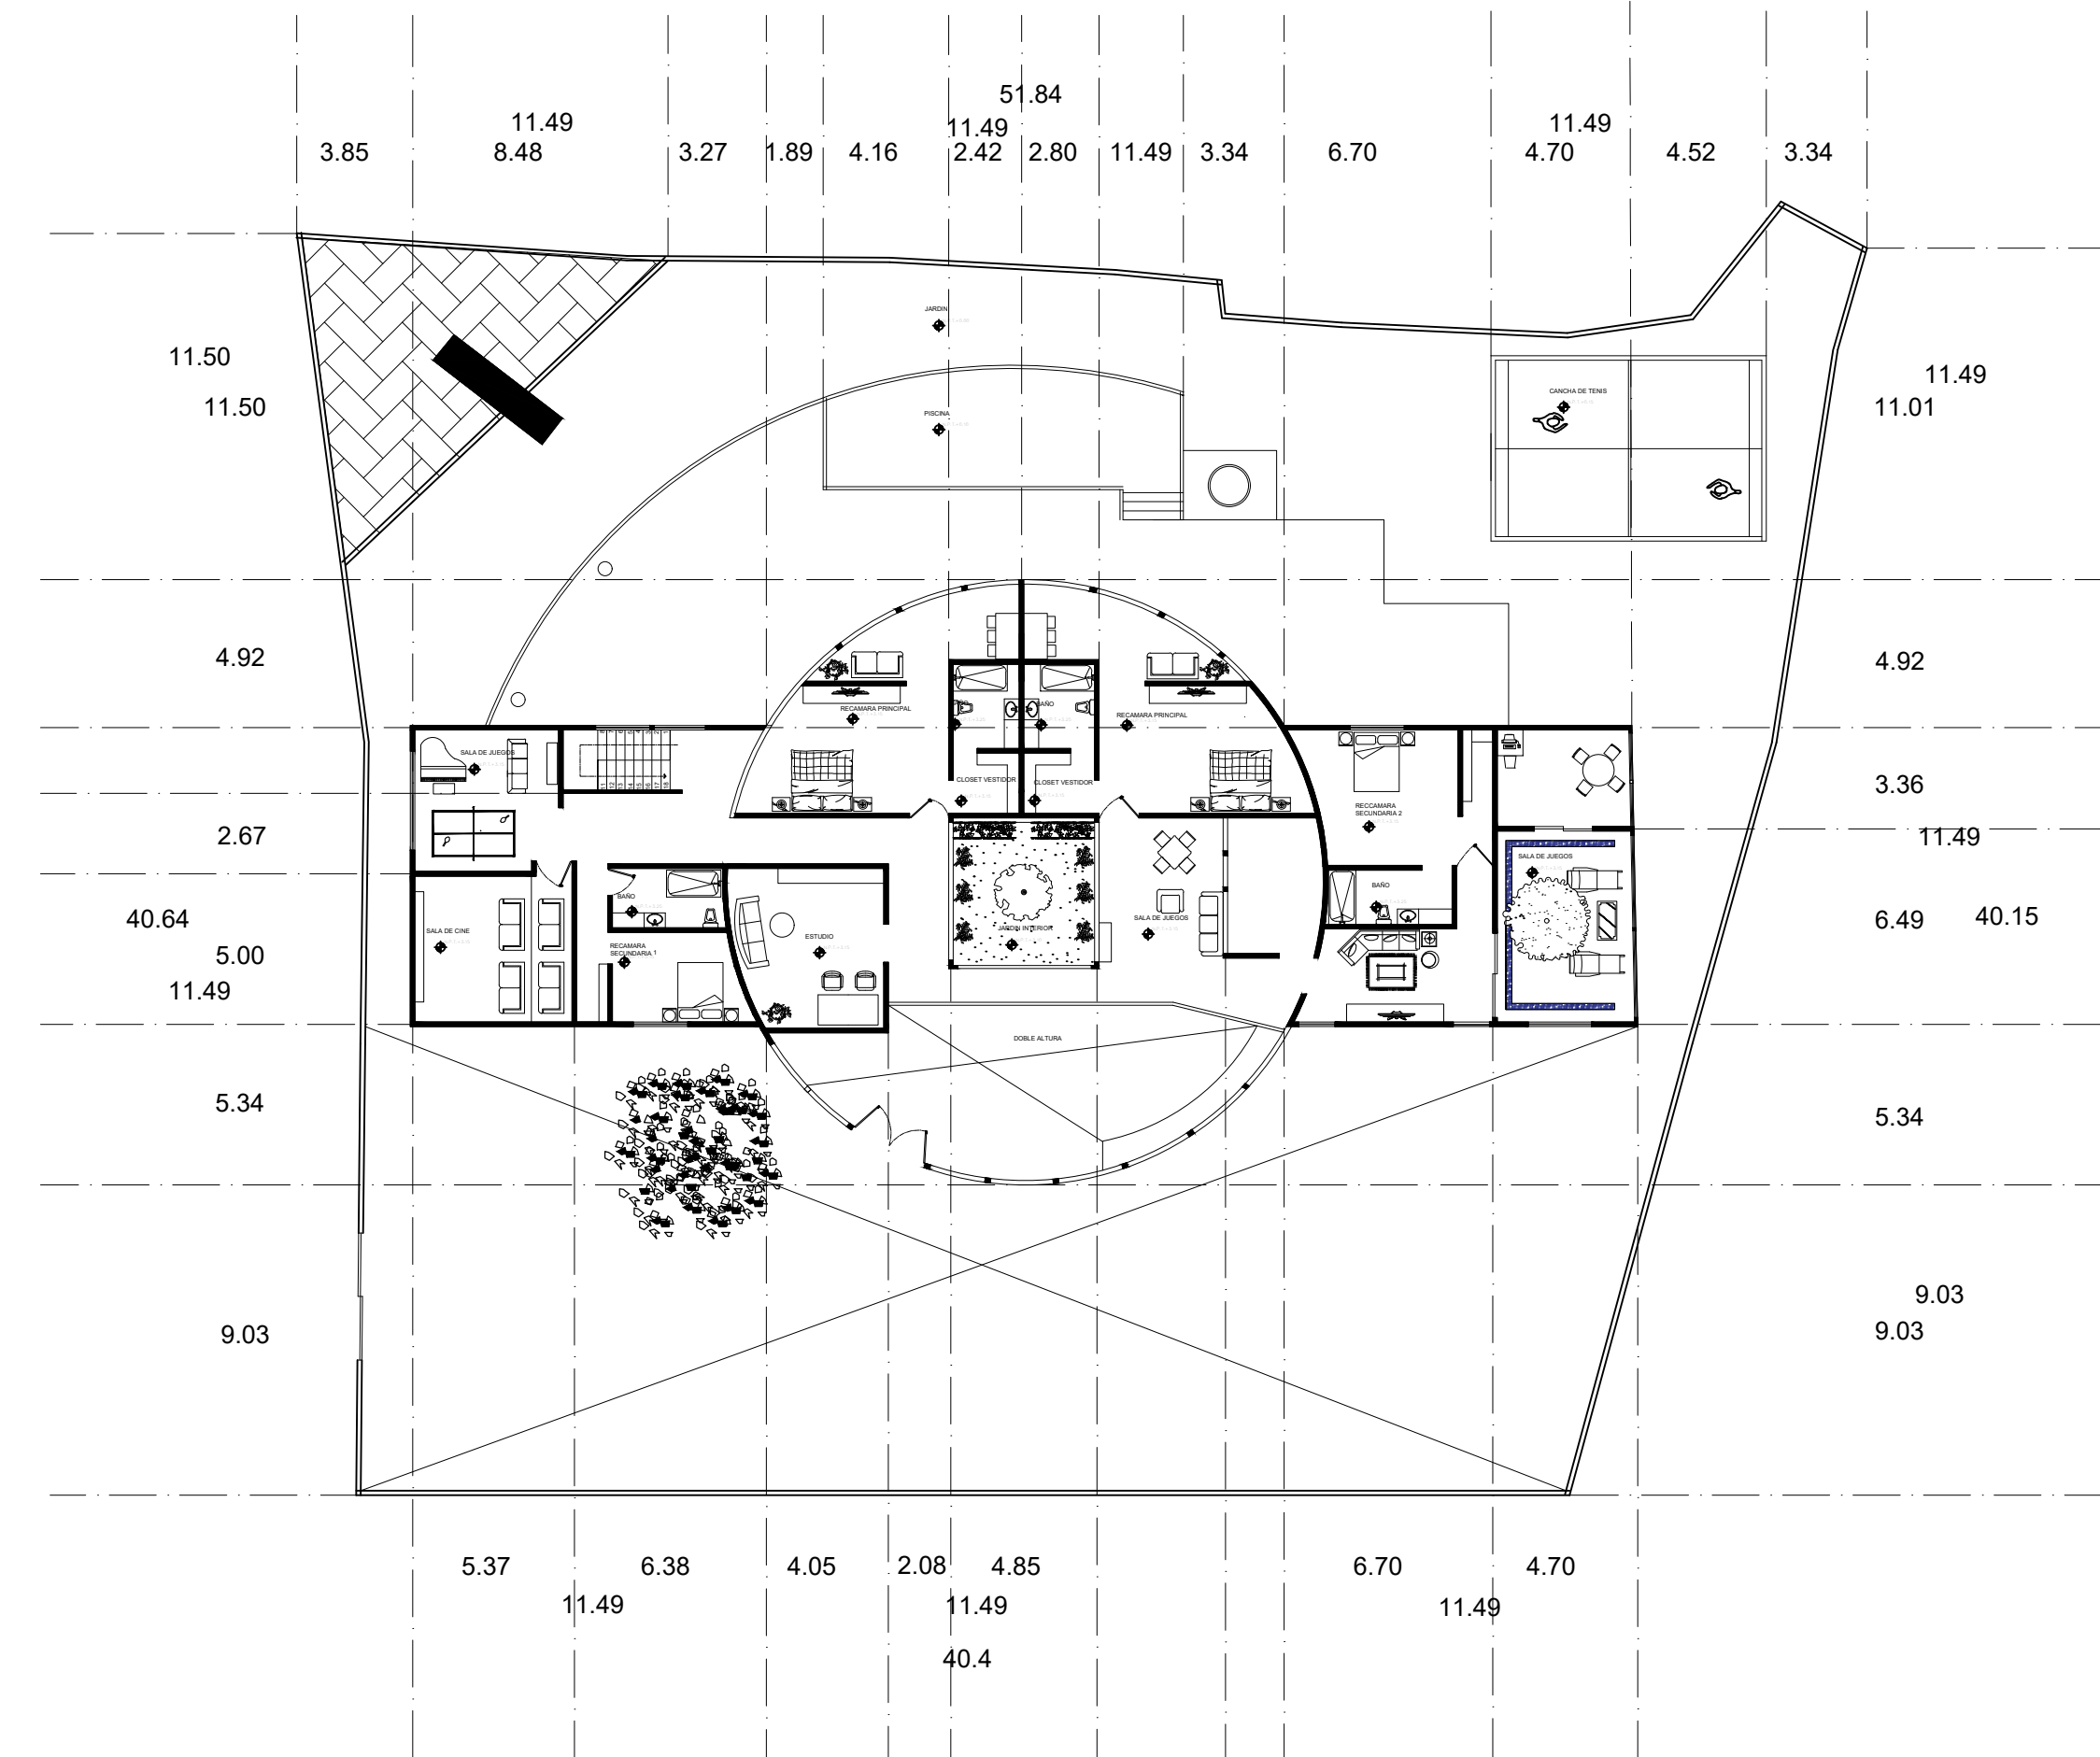

PLANTA ALTA
ESC.....1:100