


**Planta Arquitectónica baja**  
**ESC..... 1:125**


PLANOS	<b>Proyecto Casa residencial</b>	
	Alumno: Carolina del Rocío Ramírez Hernández	
	Arquitectura	4° cuatrimestre
MARZO-2021	ACOT: METROS	<b>12/03/2021</b>
Maestro:	Arq. Víctor Manuel Santiago Guillén	
Comitan de Dominguez, Chiapas		

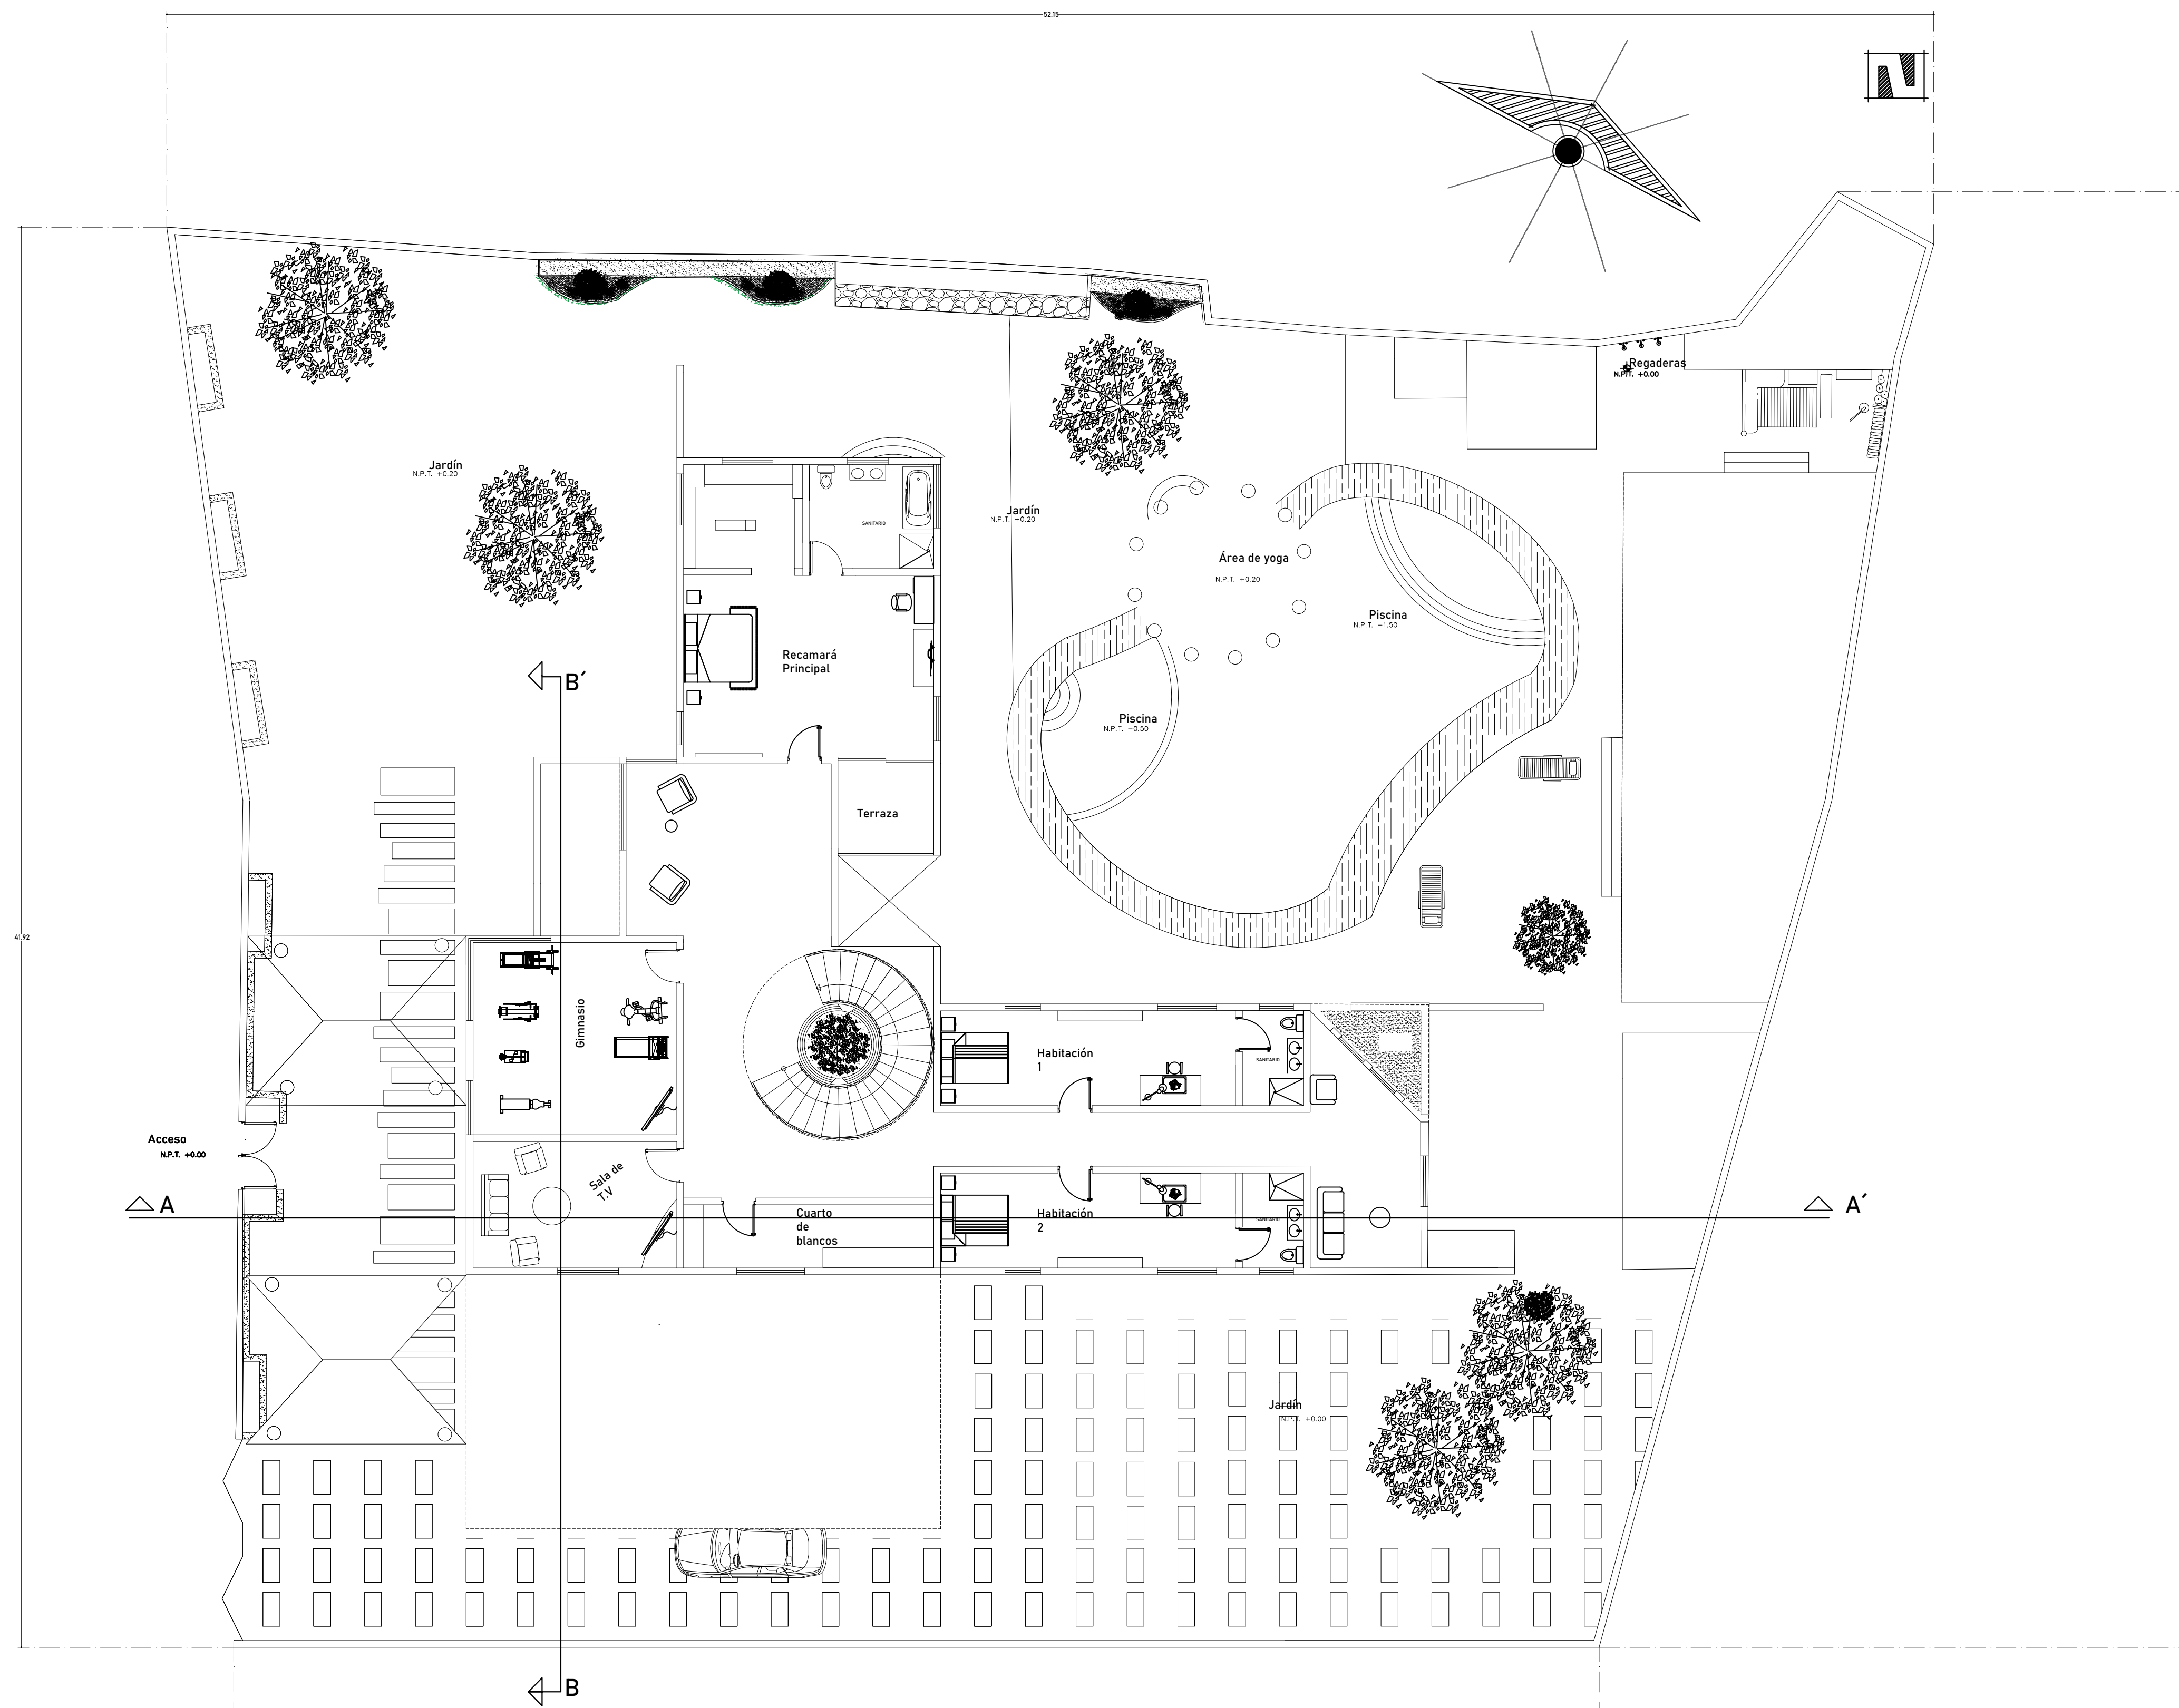


**Planta Arquitectónica Alta  
ESC..... 1:125**

PLANOS	<b>Proyecto Casa residencial</b>	
	Alumno: Carolina del Rocío Ramírez Hernández	
	Arquitectura	4° cuatrimestre
MARZO-2021	ACOT: METROS	<b>12/03/2021</b>
Maestro:	Arq. Víctor Manuel Santiago Guillén	
Comitan de Dominguez, Chiapas		


ESC: 1:125

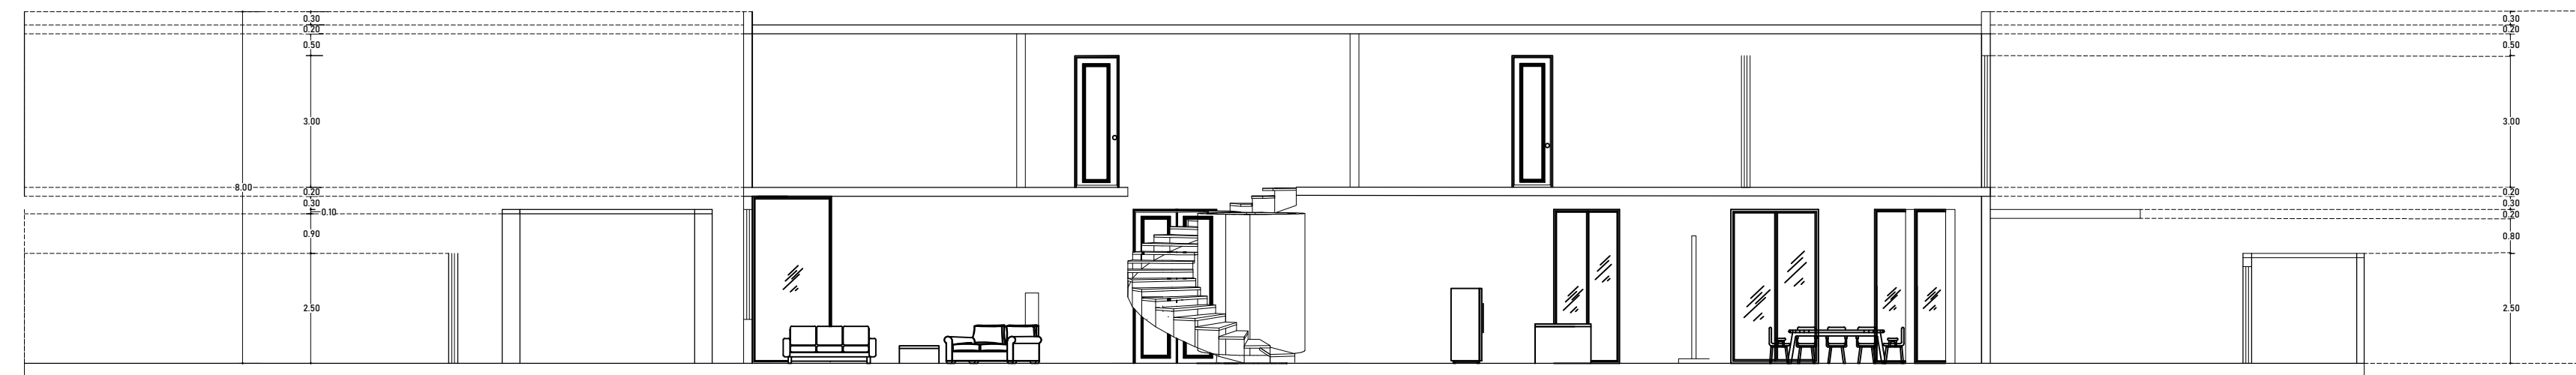

**Corte longitudinal A-A'**  
**ESC..... 1:125**

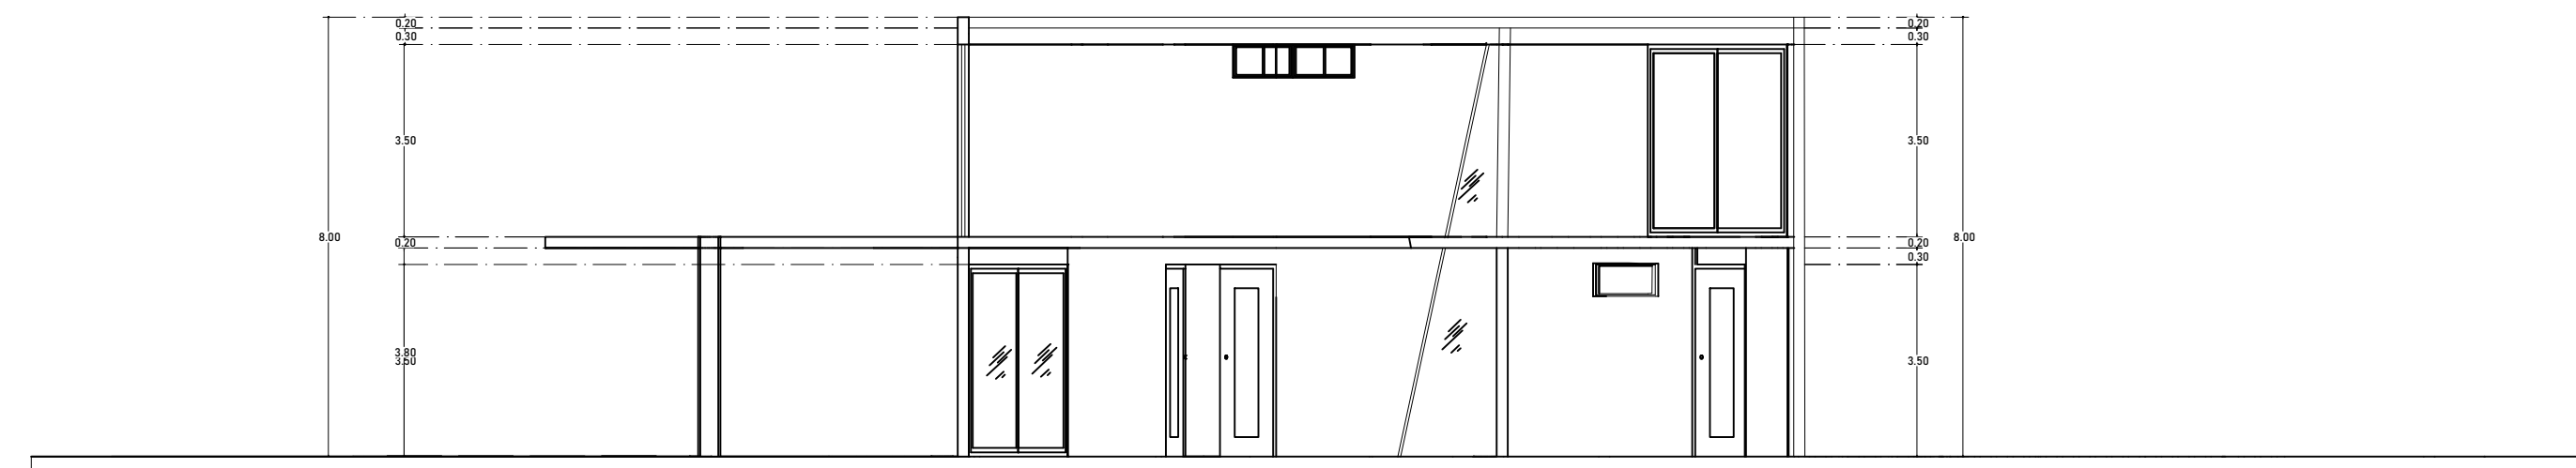

**Corte Transversal B-B'**  
**ESC..... 1:125**

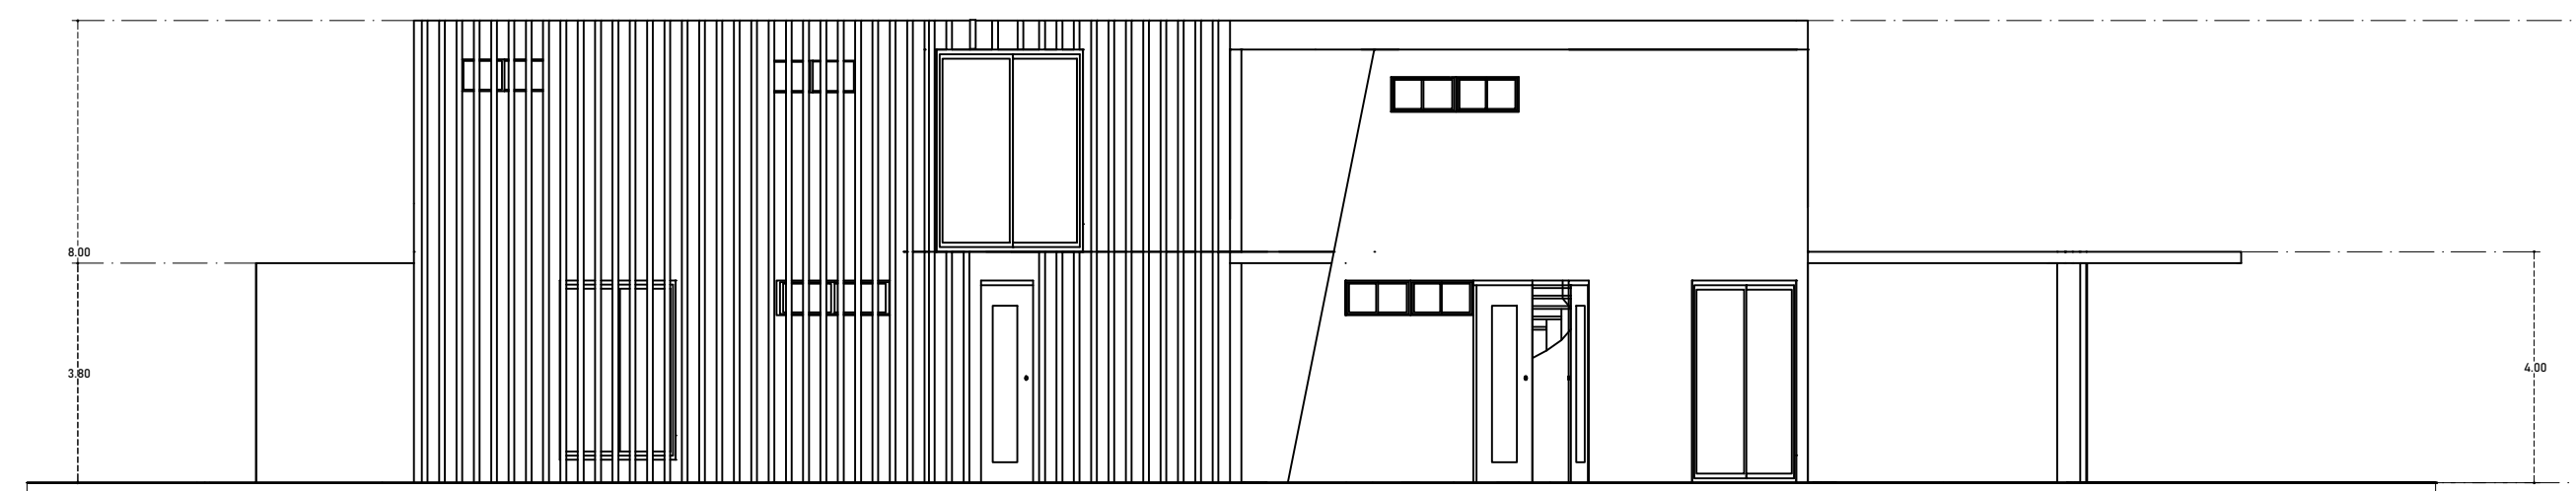

**Fachada principal**  
**ESC..... 1:125**

**CORTES Y FACHADA**

**Proyecto Casa residencial**

Alumno: Carolina del Rocío Ramírez Hernández

Arquitectura 4° cuatrimestre

MARZO-2021 ACOT: METROS 12/03/2021

Maestro: Arq. Víctor Manuel Santiago Guillén ESC: 1:125

Comitan de Dominguez, Chiapas

