



Nombre del alumno:

Jorge Iván sosa Guillen

-

Nombre del docente:

VICTOR MANUEL SANTIAGO

-



Materia:


Diseño arquitectónico

-


Arquitectura, quinto cuatrimestre

Febrero 12 del 2021

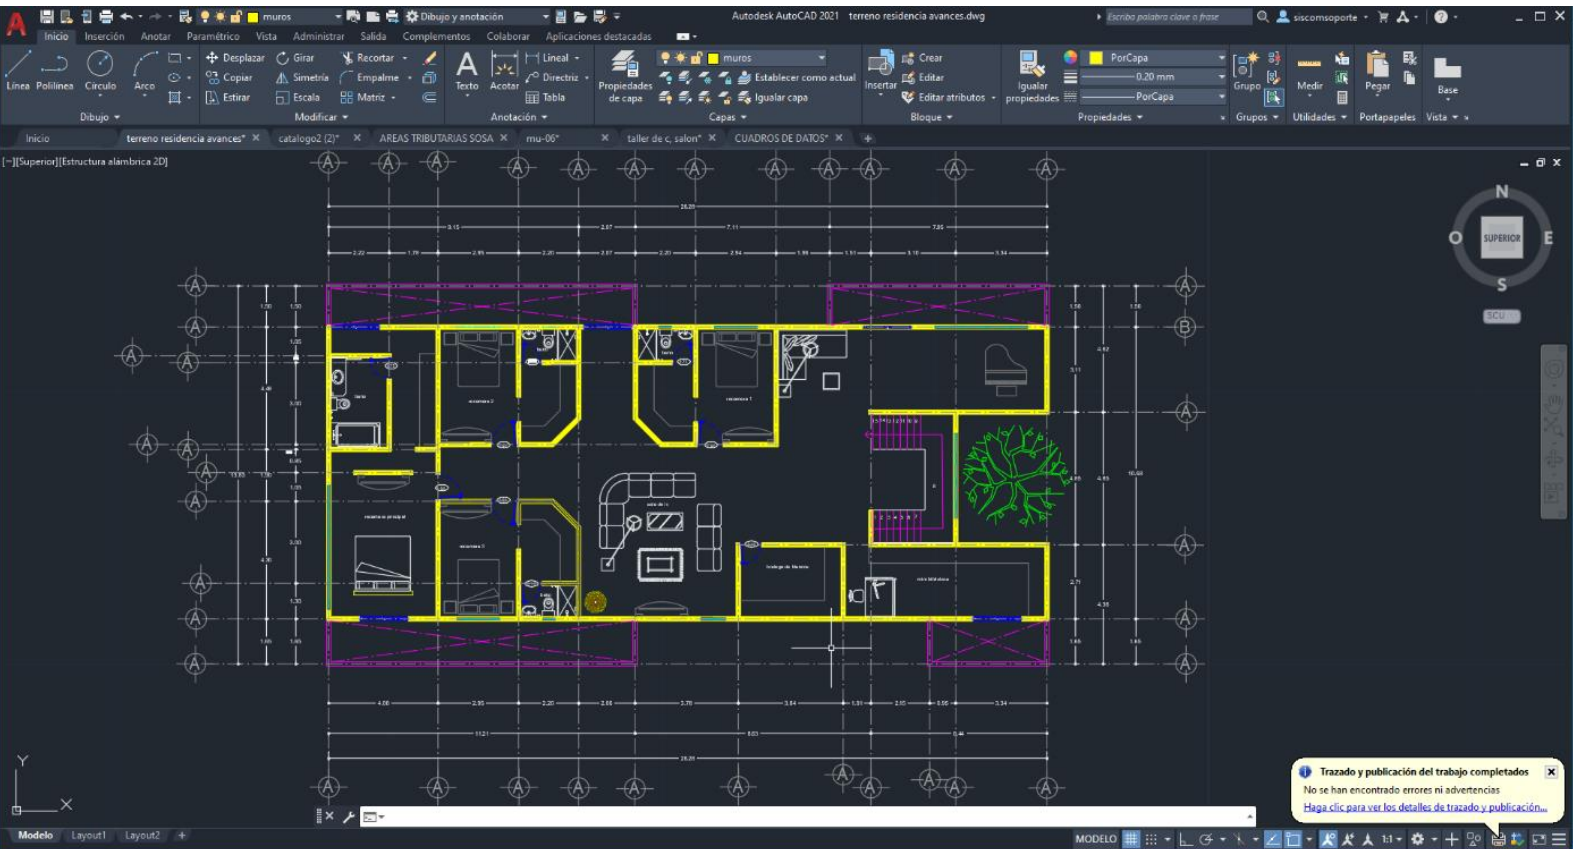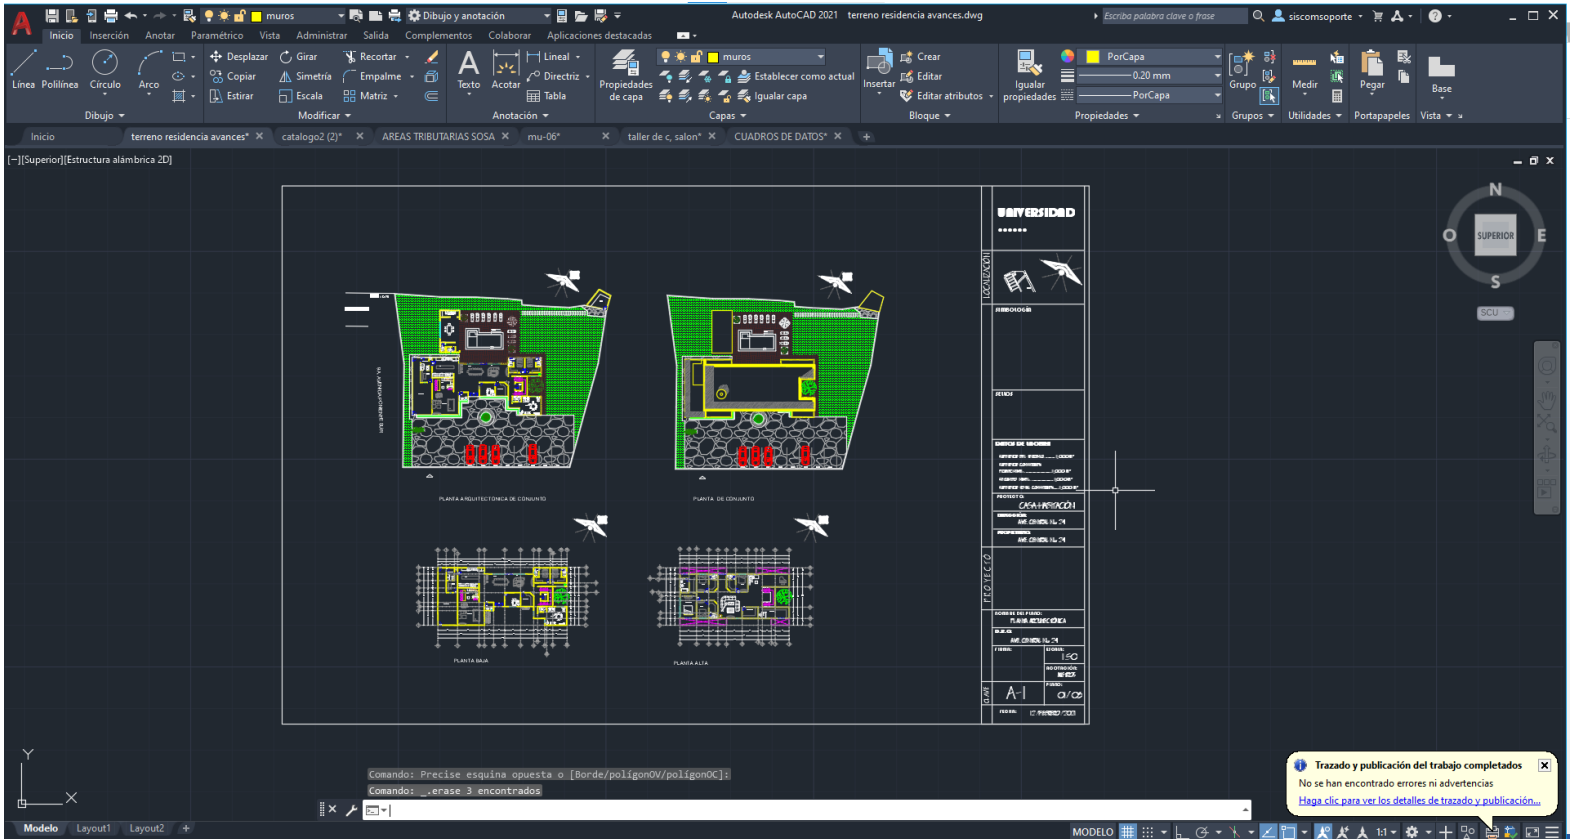


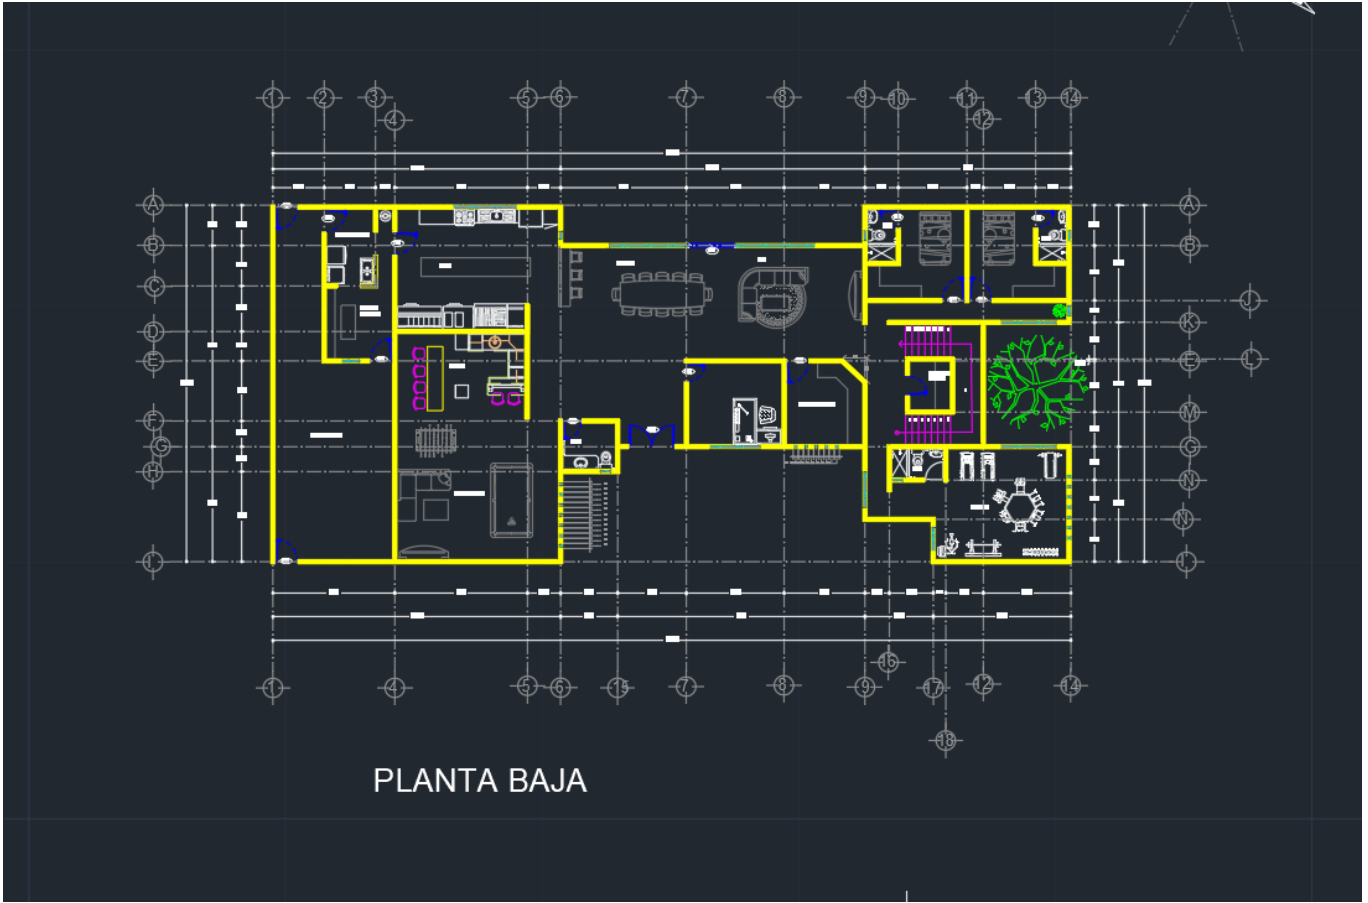

PLANTA BAJA

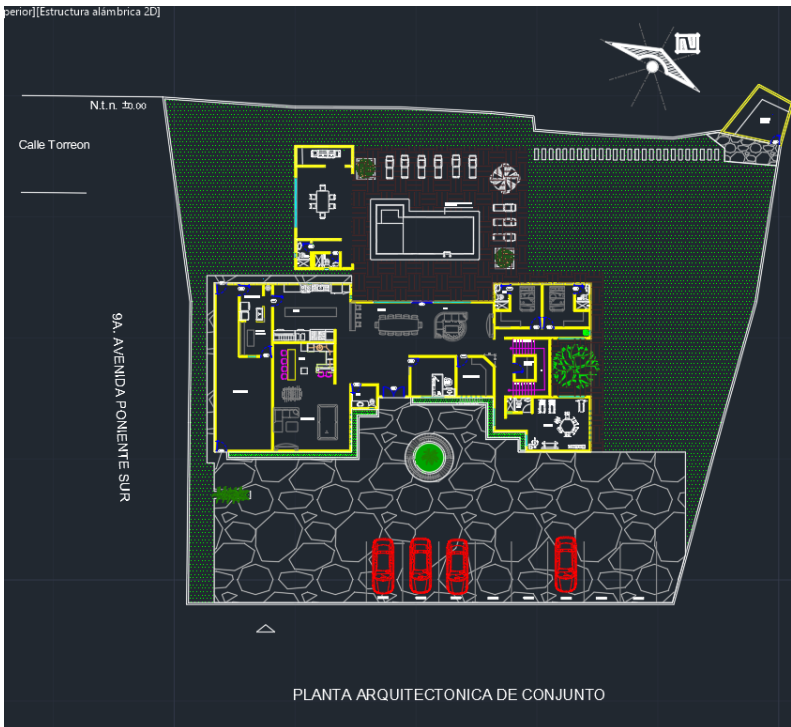

PLANTA ARQUITECTONICA DE CONJUNTO

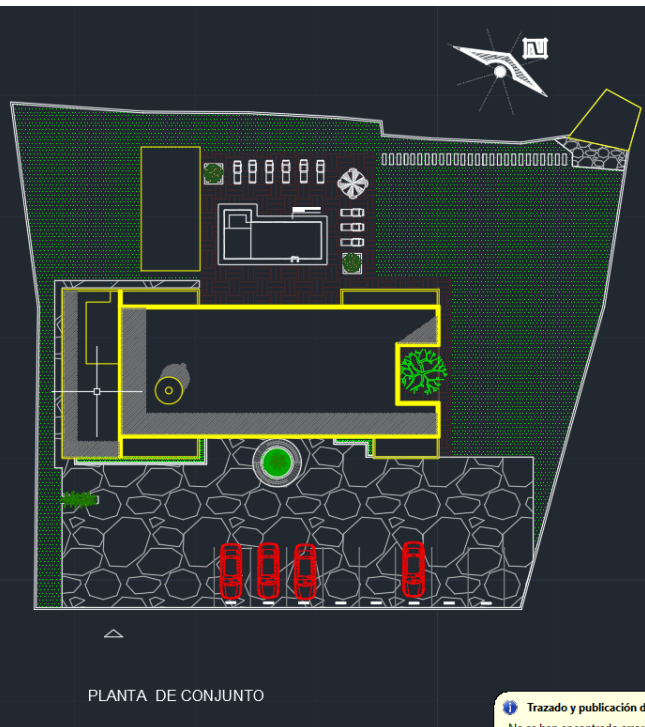

PLANTA DE CONJUNTO