



**Planta Arquitectónica
baja de conjunto**

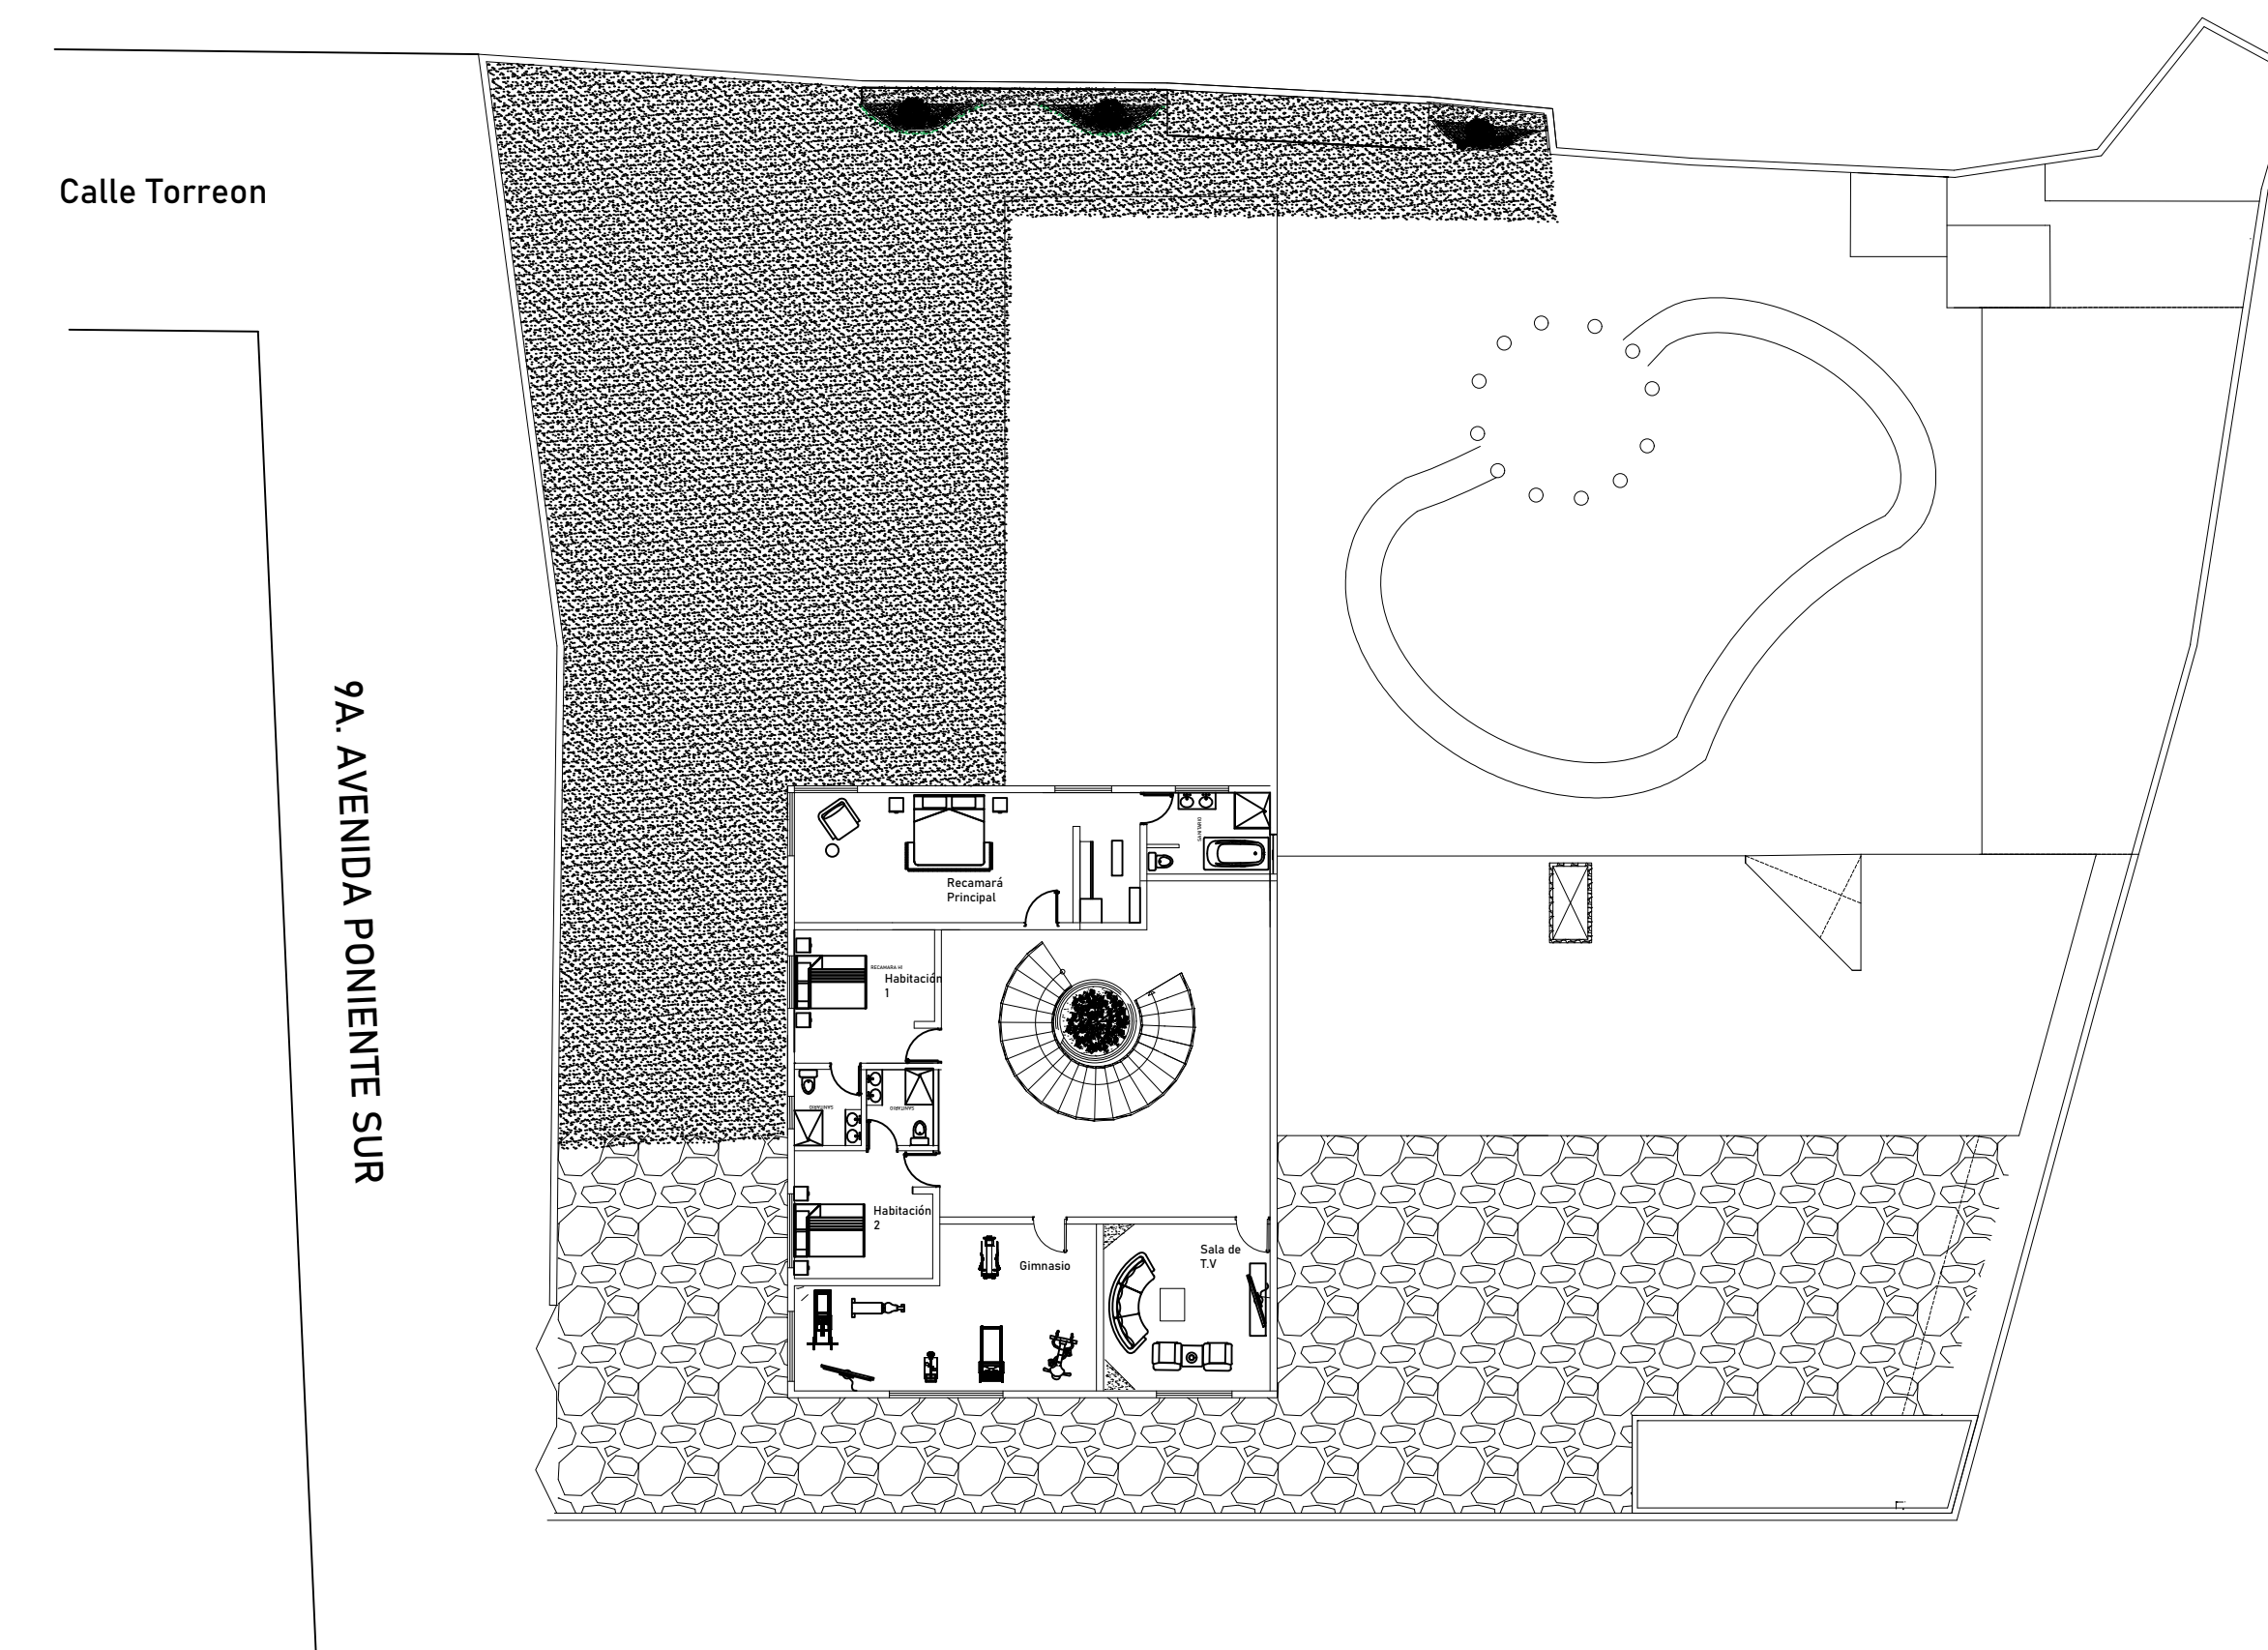

**Planta Arquitectónica
Alta de conjunto**

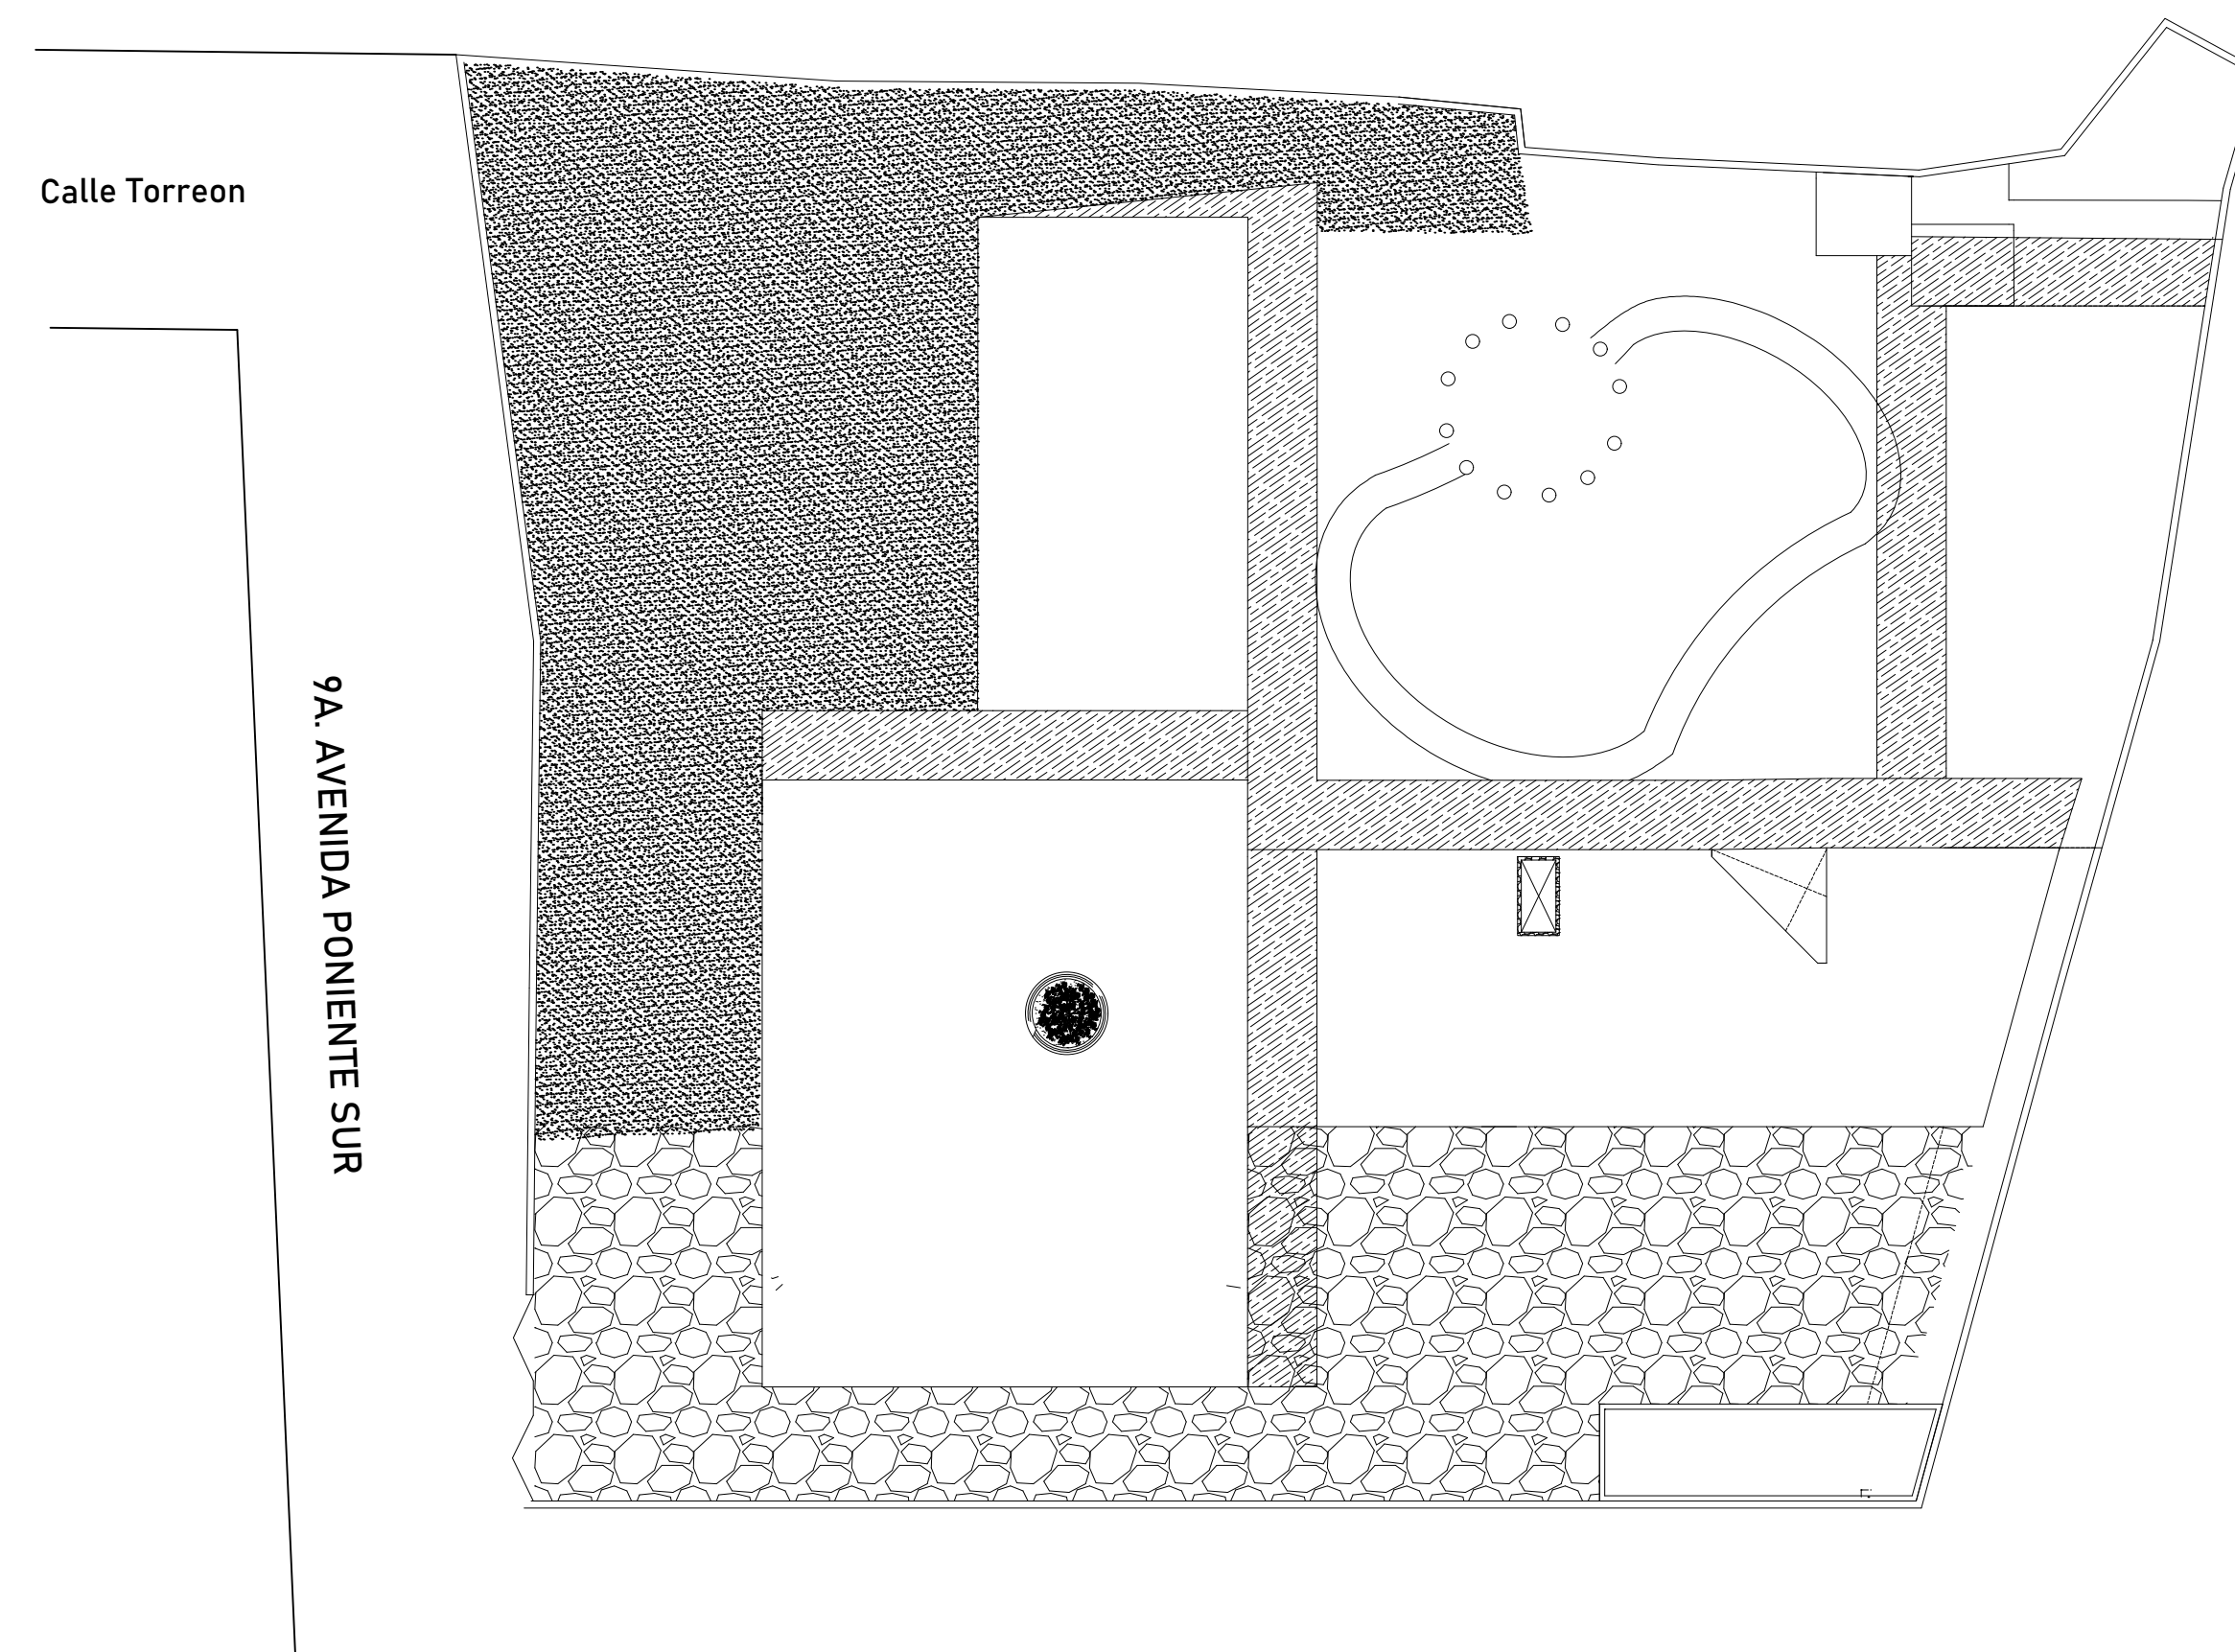

Planta de conjunto

| | | |
|---|---|-------------------|
| Plano Arquitectónico de conjunto | Proyecto Casa residencial | |
| | Alumno: Carolina del Rocío Ramírez Hernández | |
| | Arquitectura | 4° cuatrimestre |
| | Febrero-2021 | ACOT: METROS |
| | | 12/02/2021 |
| Maestro: | Arq. Víctor Manuel Santiago Guillén | |
| | Comitan de Dominguez, Chiapas | |

