

PLANTAS ARQUITECTONICAS


- Lic. Arquitectura
- 5to cuatrimestre
- Rudy Guillén Pohlenz
- VICTOR MANUEL SANTIAGO GUILLEN
- DISEÑO ARQUITECTONICO III

07/04/2021

UNIVERSIDAD

.....

LOCALIZACIÓN

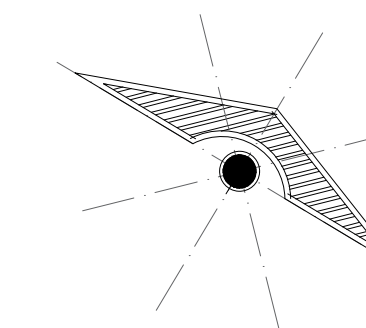

SIMBOLOGÍA

SELLOS

PROYECTO:

Despacho de arquitectura

PROYECTÓ

NOMBRE DEL PLANO:

PLANTA ARQUITECTÓNICA

FIRMA:

ESCALA:

1:100

ACOTACIÓN:

METROS

PLANO:


CLAVE

A-1


FECHA:

07/04/2021

PLANTA ARQUITECTONICA
BAJA
Esc: 100

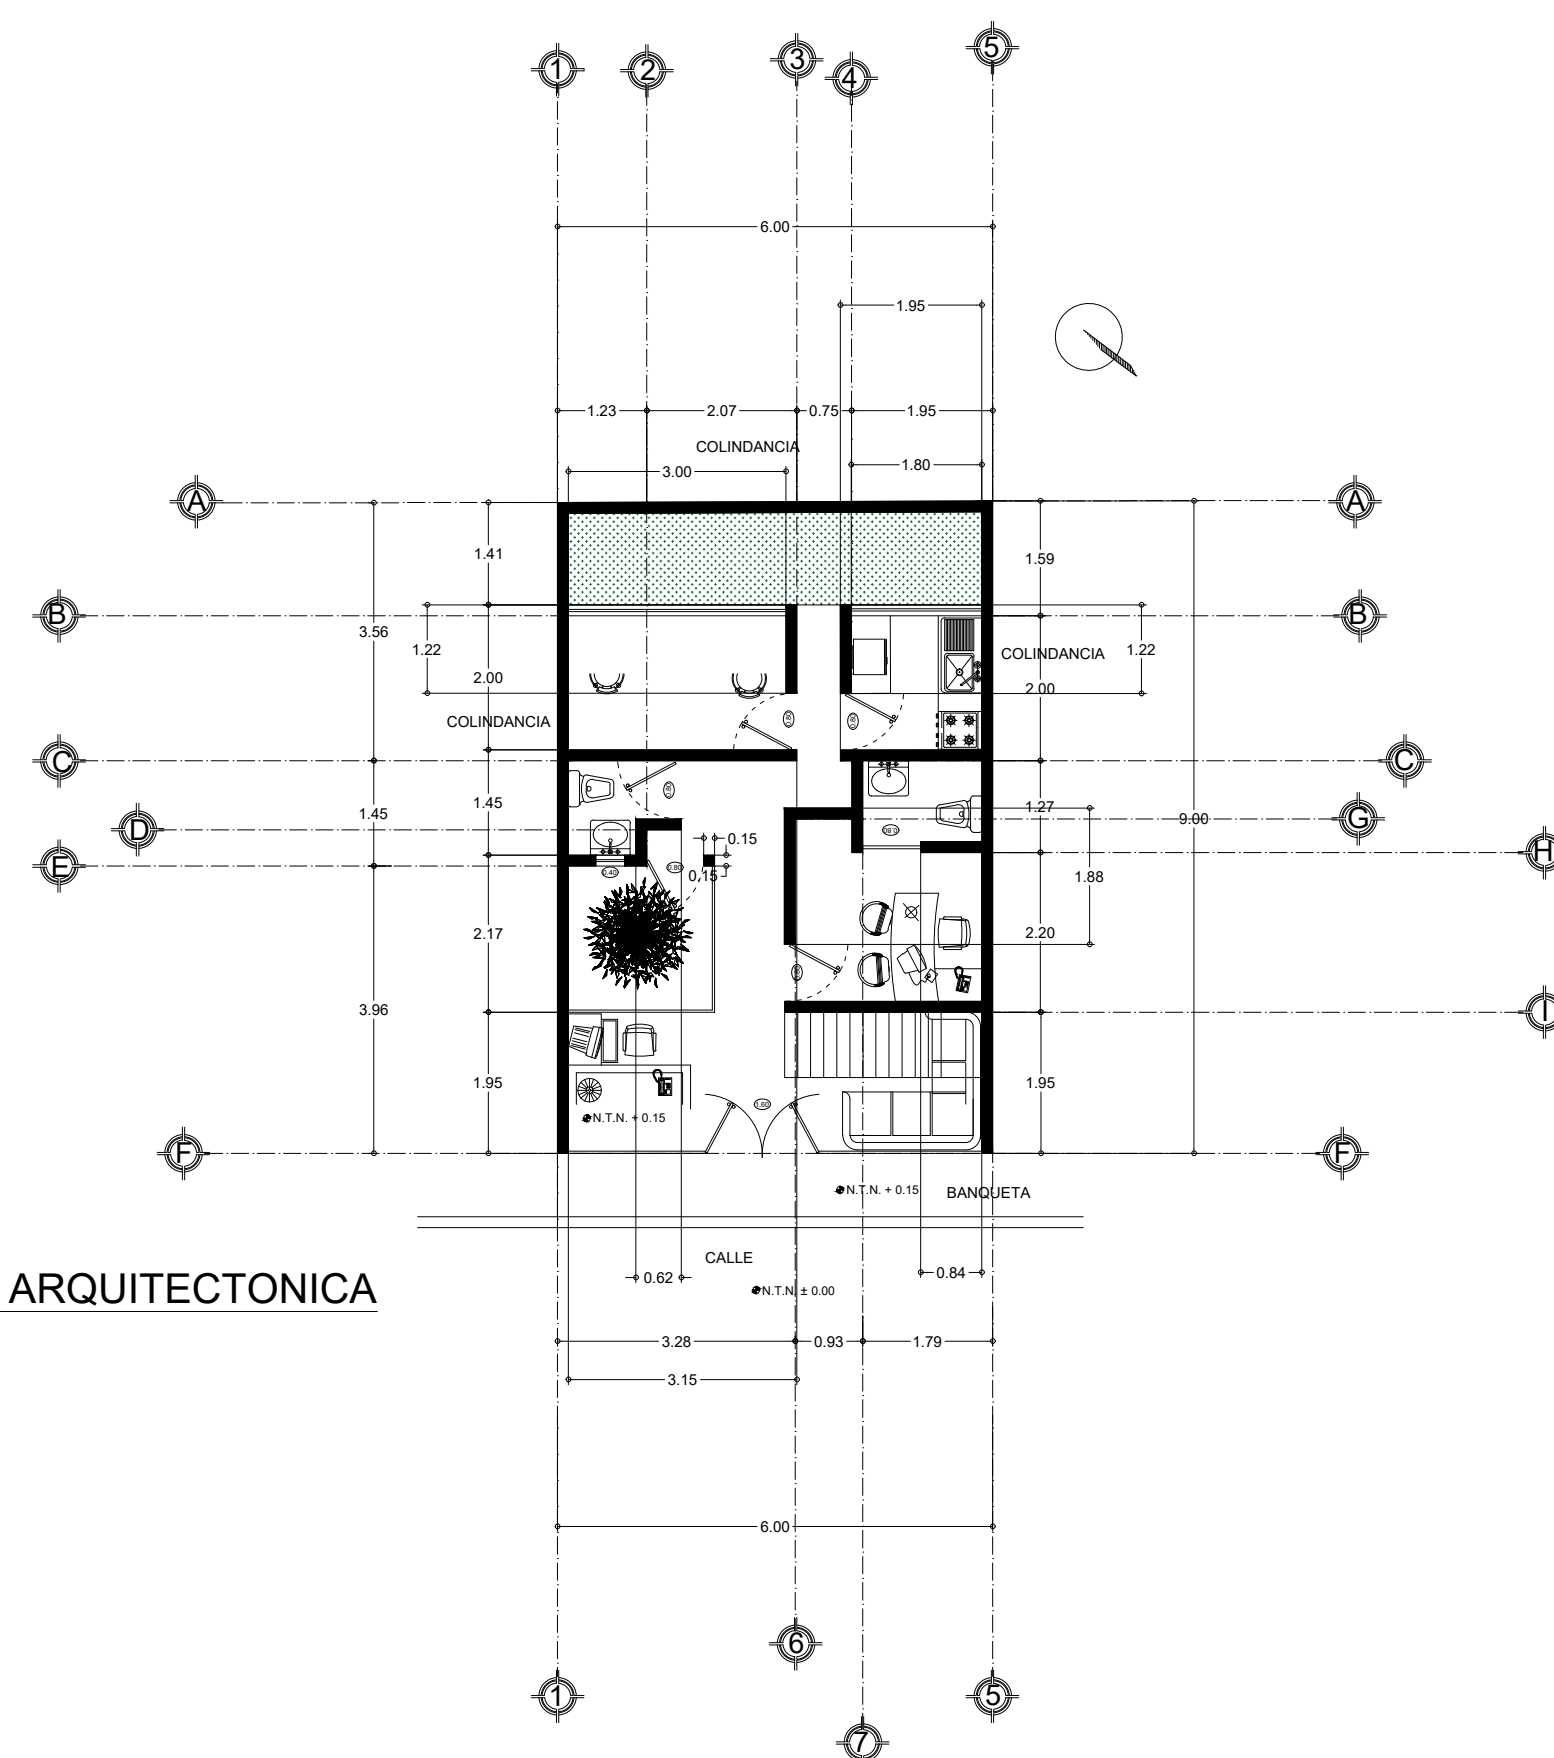

PLANTA ARQUITECTONICA
ALTA
Esc: 100

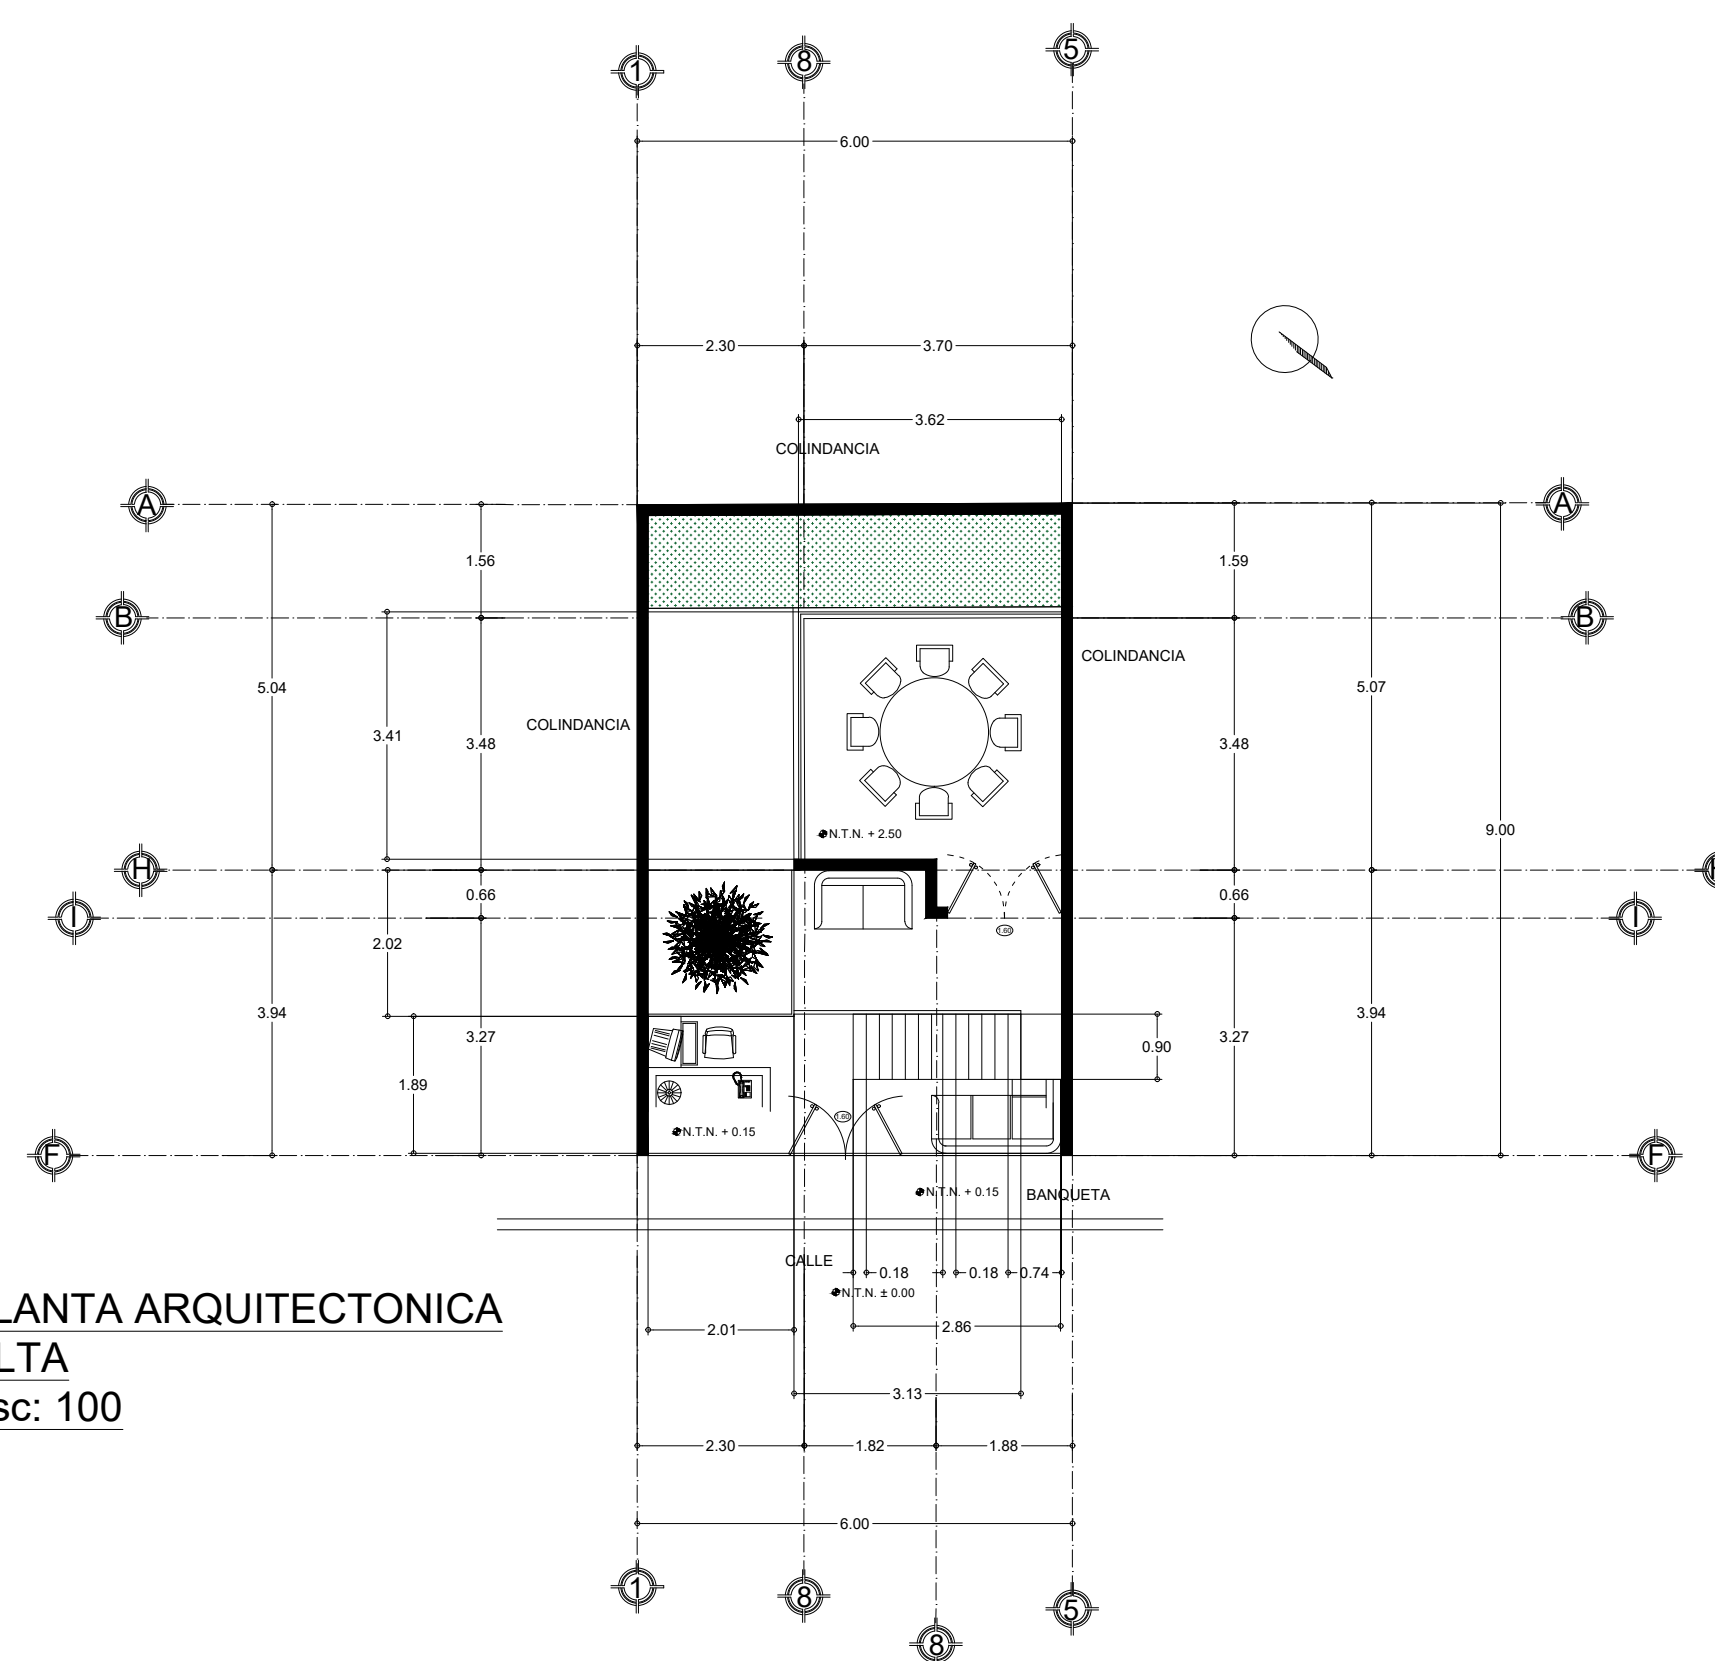

PLANTA ARQUITECTONICA
TECHOS
Esc: 100

