

SANDRA GUADALUPE RUIZ MORALES

TALLER DE CONSTRUCCION DE MATERIALES BASICOS



EVALUACION

Salón de fiestas


GARCÍA LÓPEZ PEDRO ALBERTO

27 DE ENERO DEL 2021




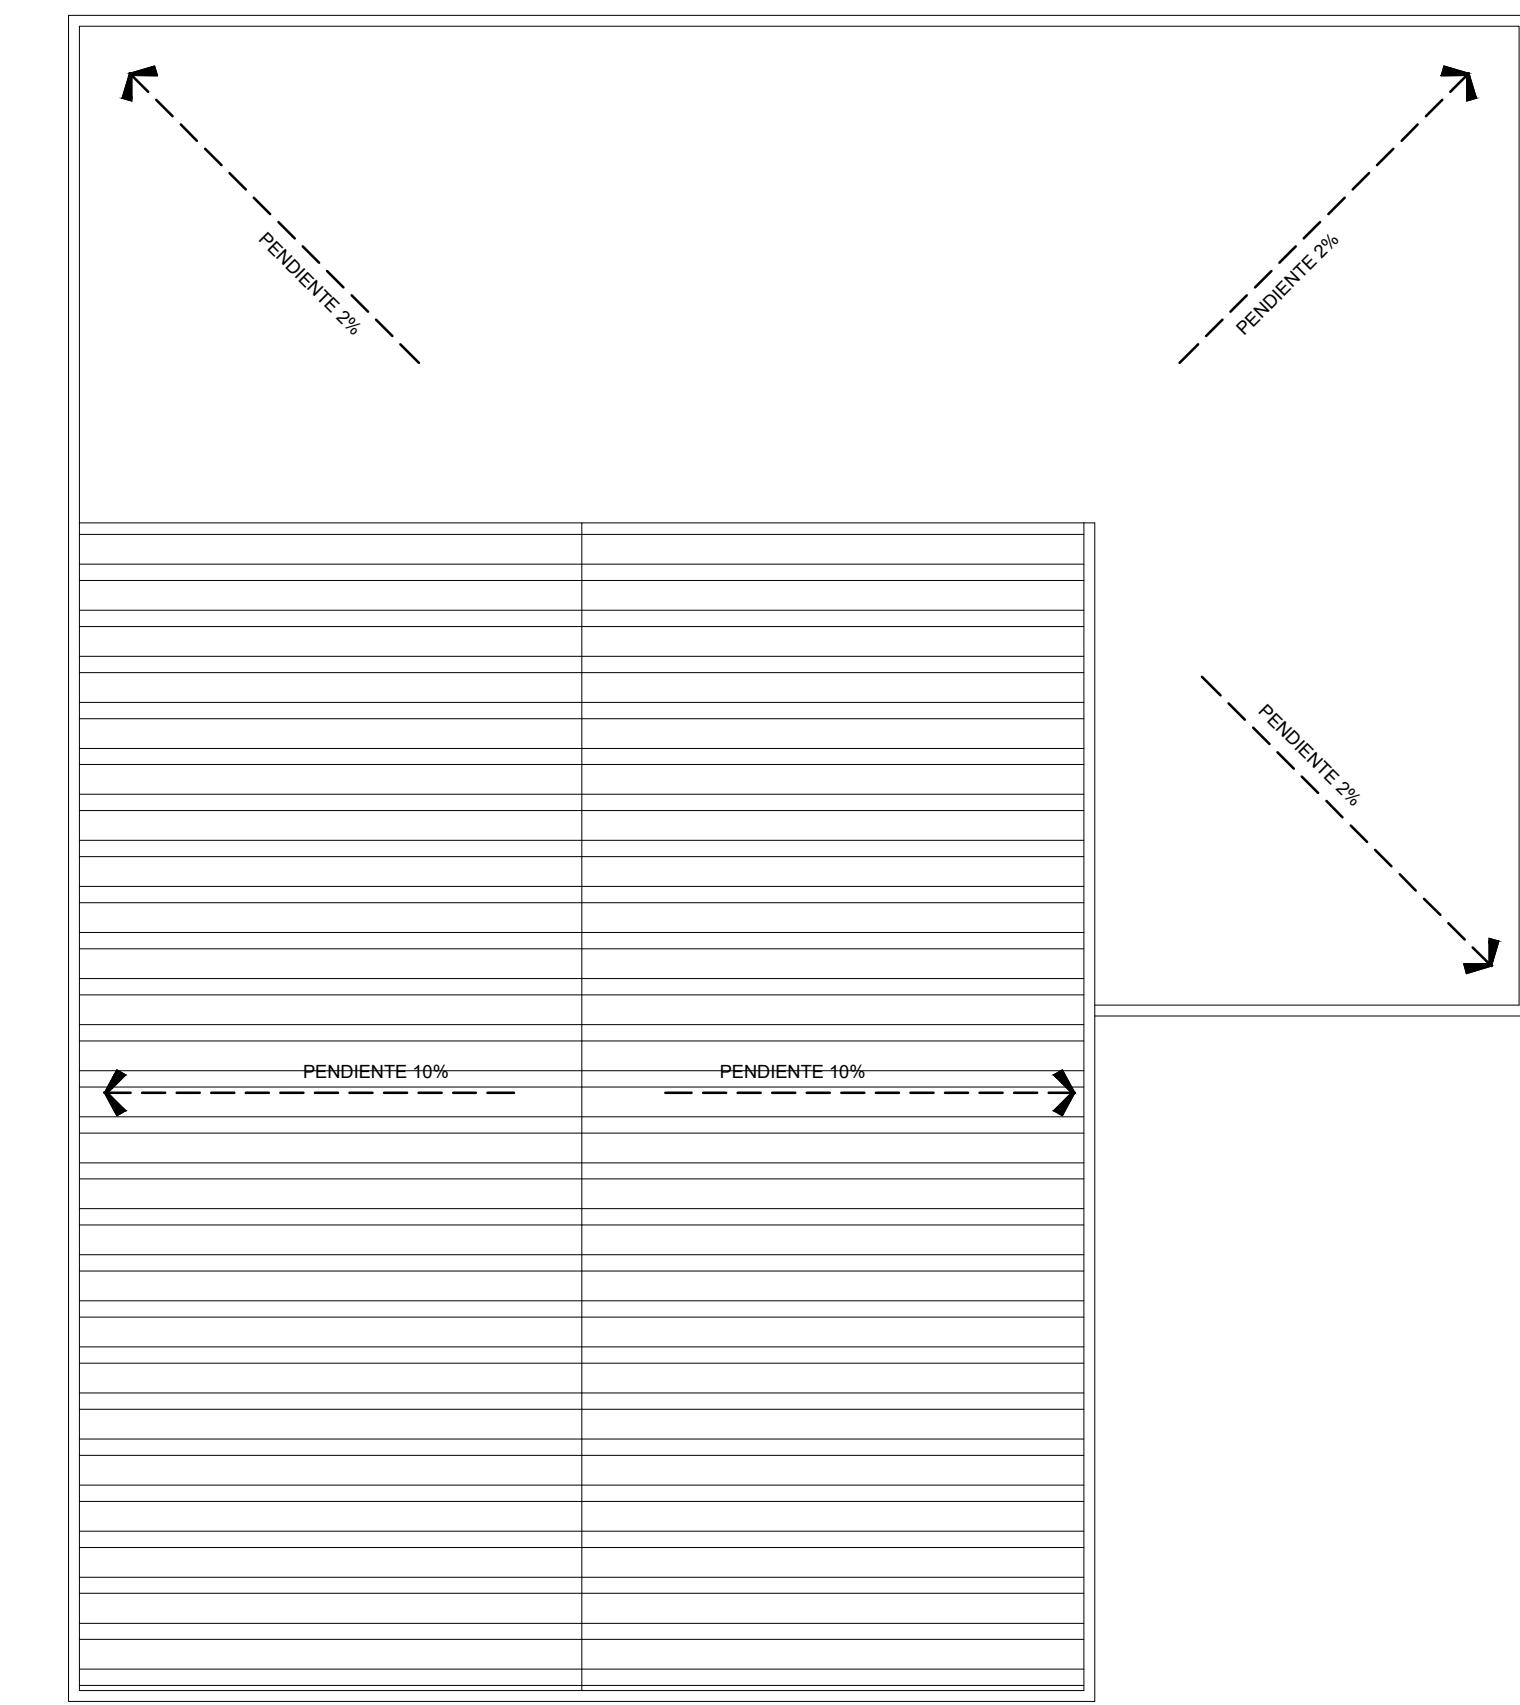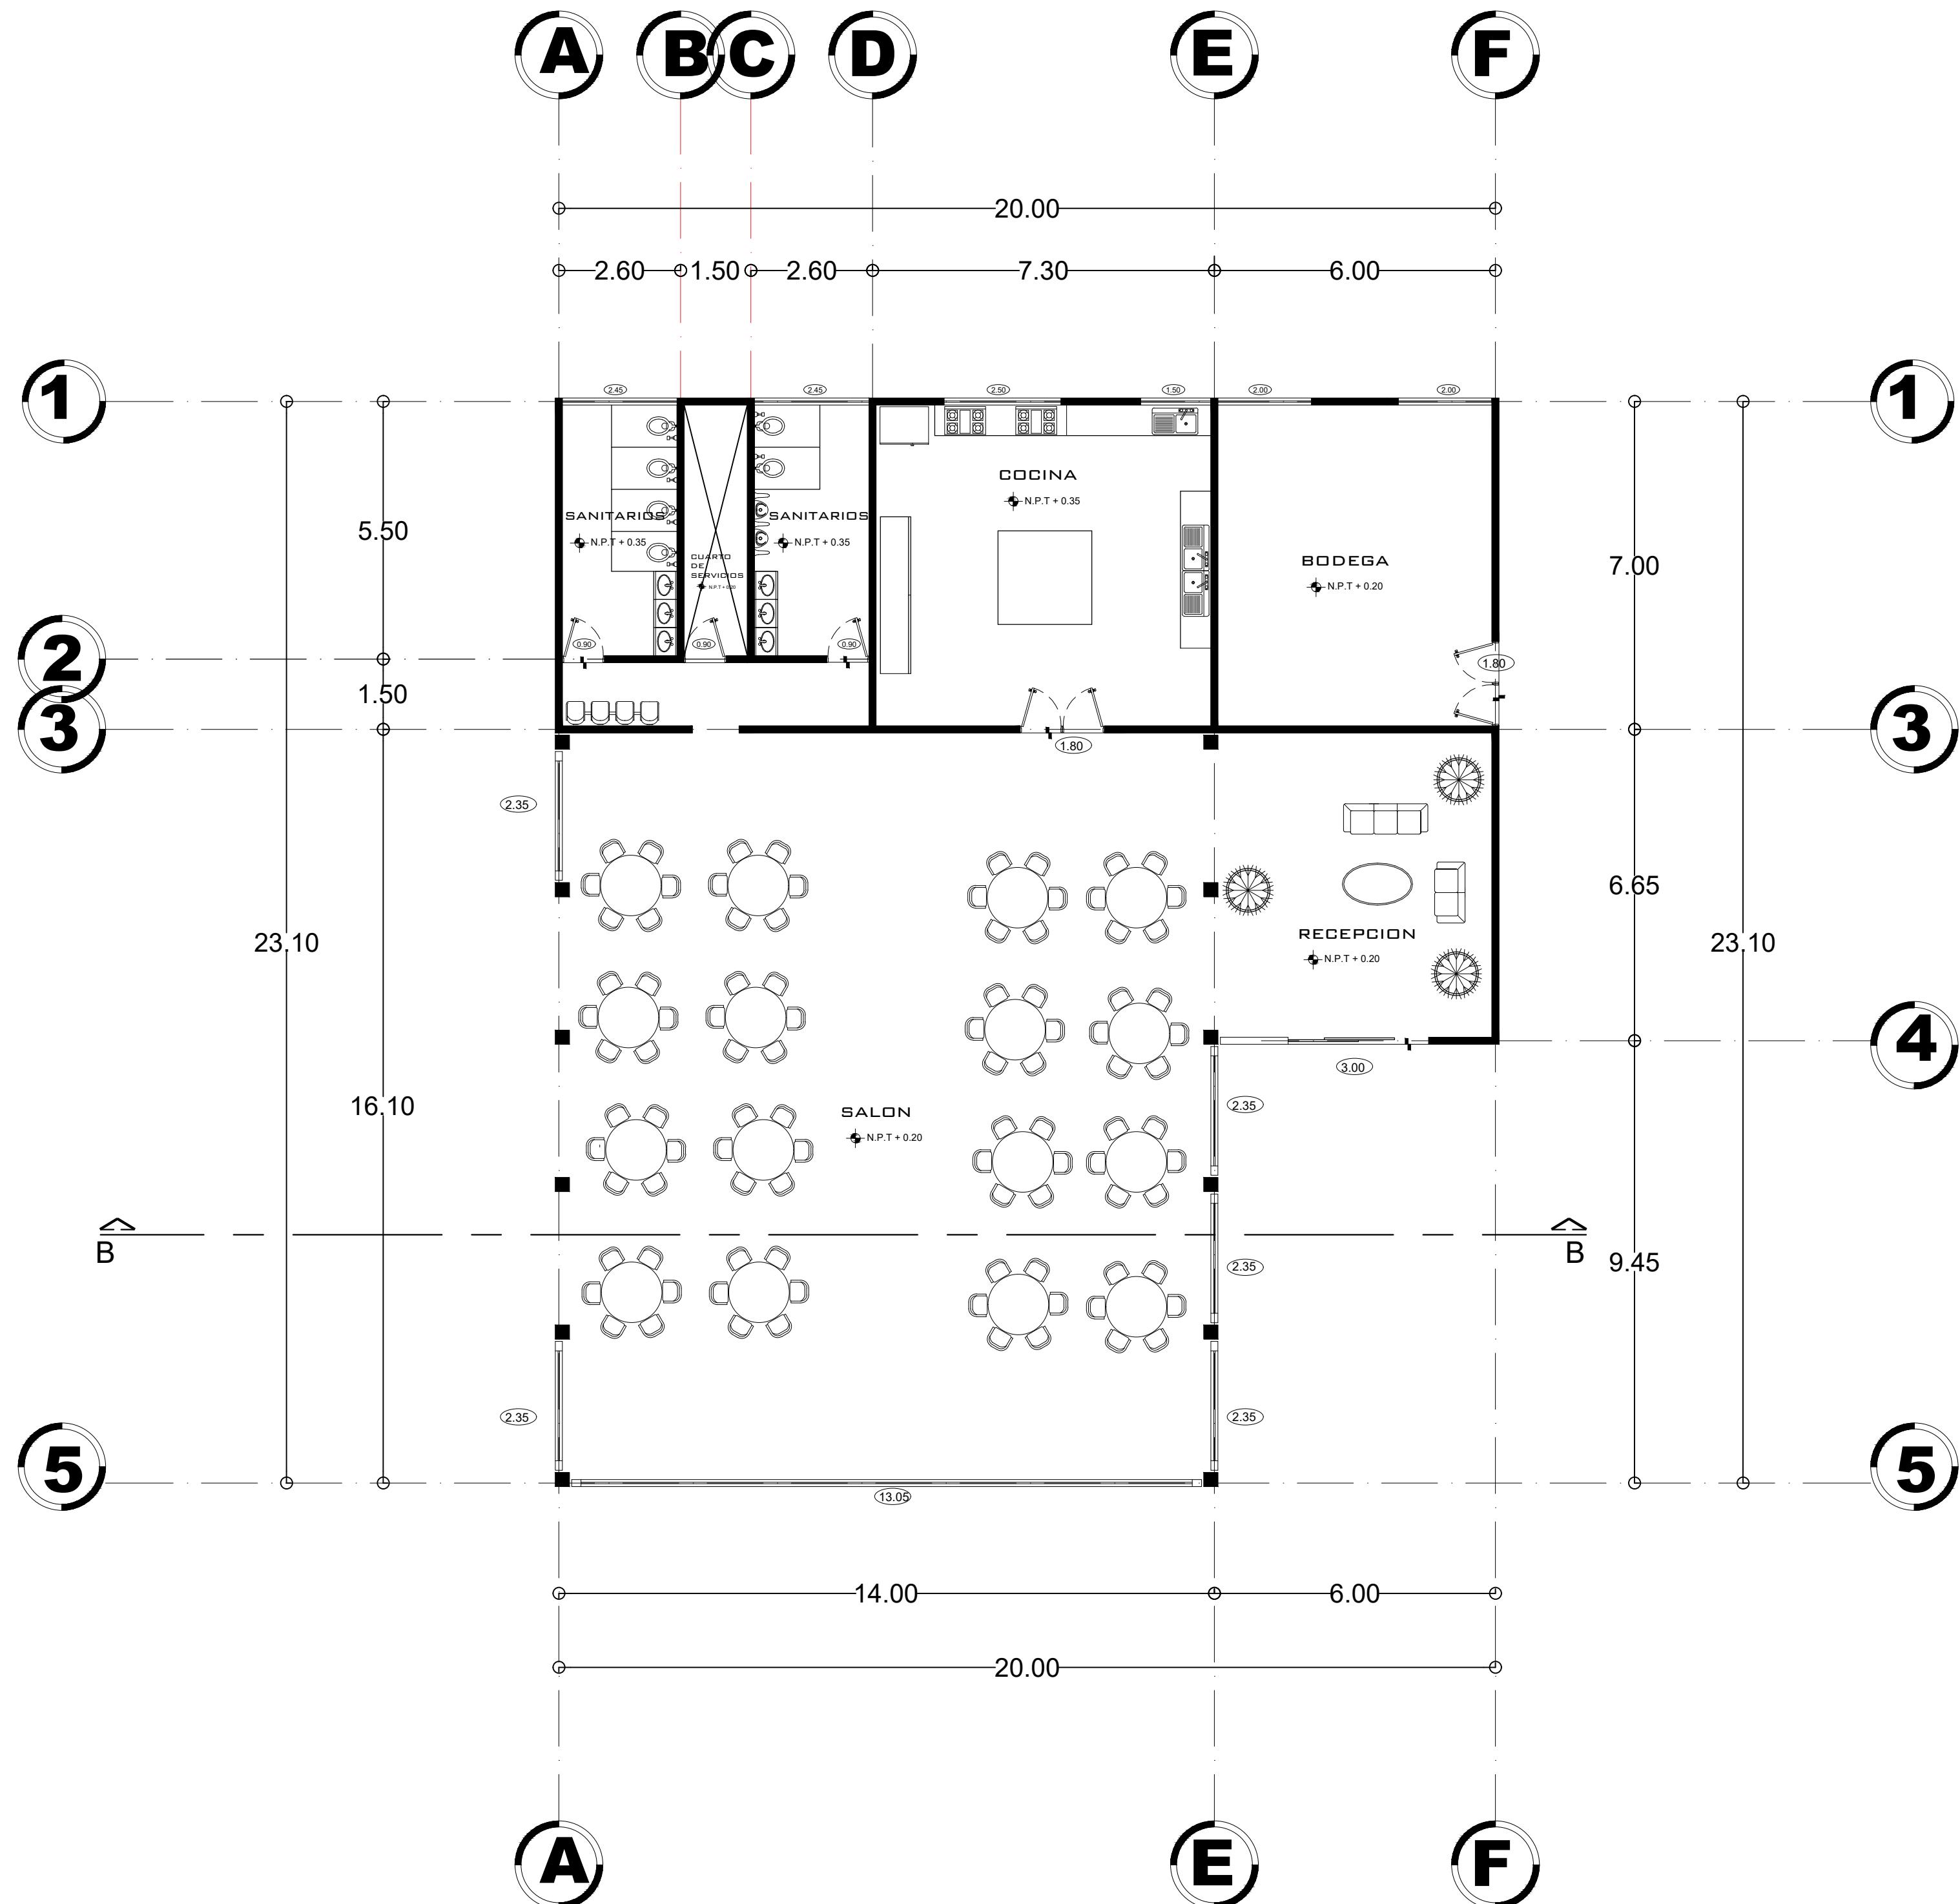

## PLANTA DE AZOTEA

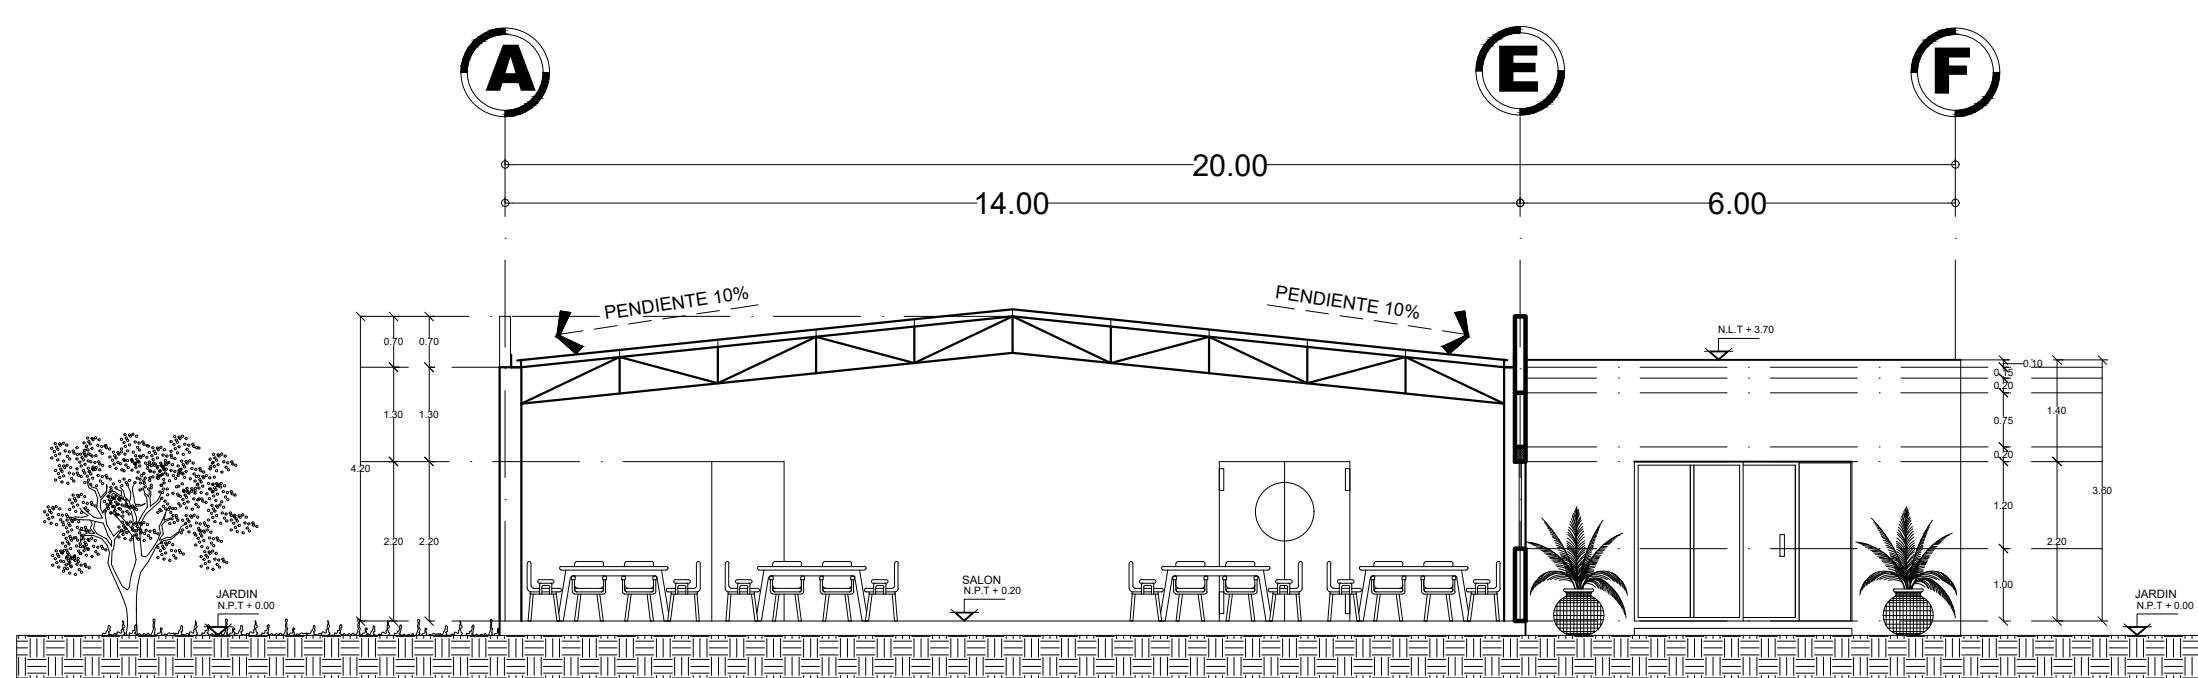

## CORTE B-B

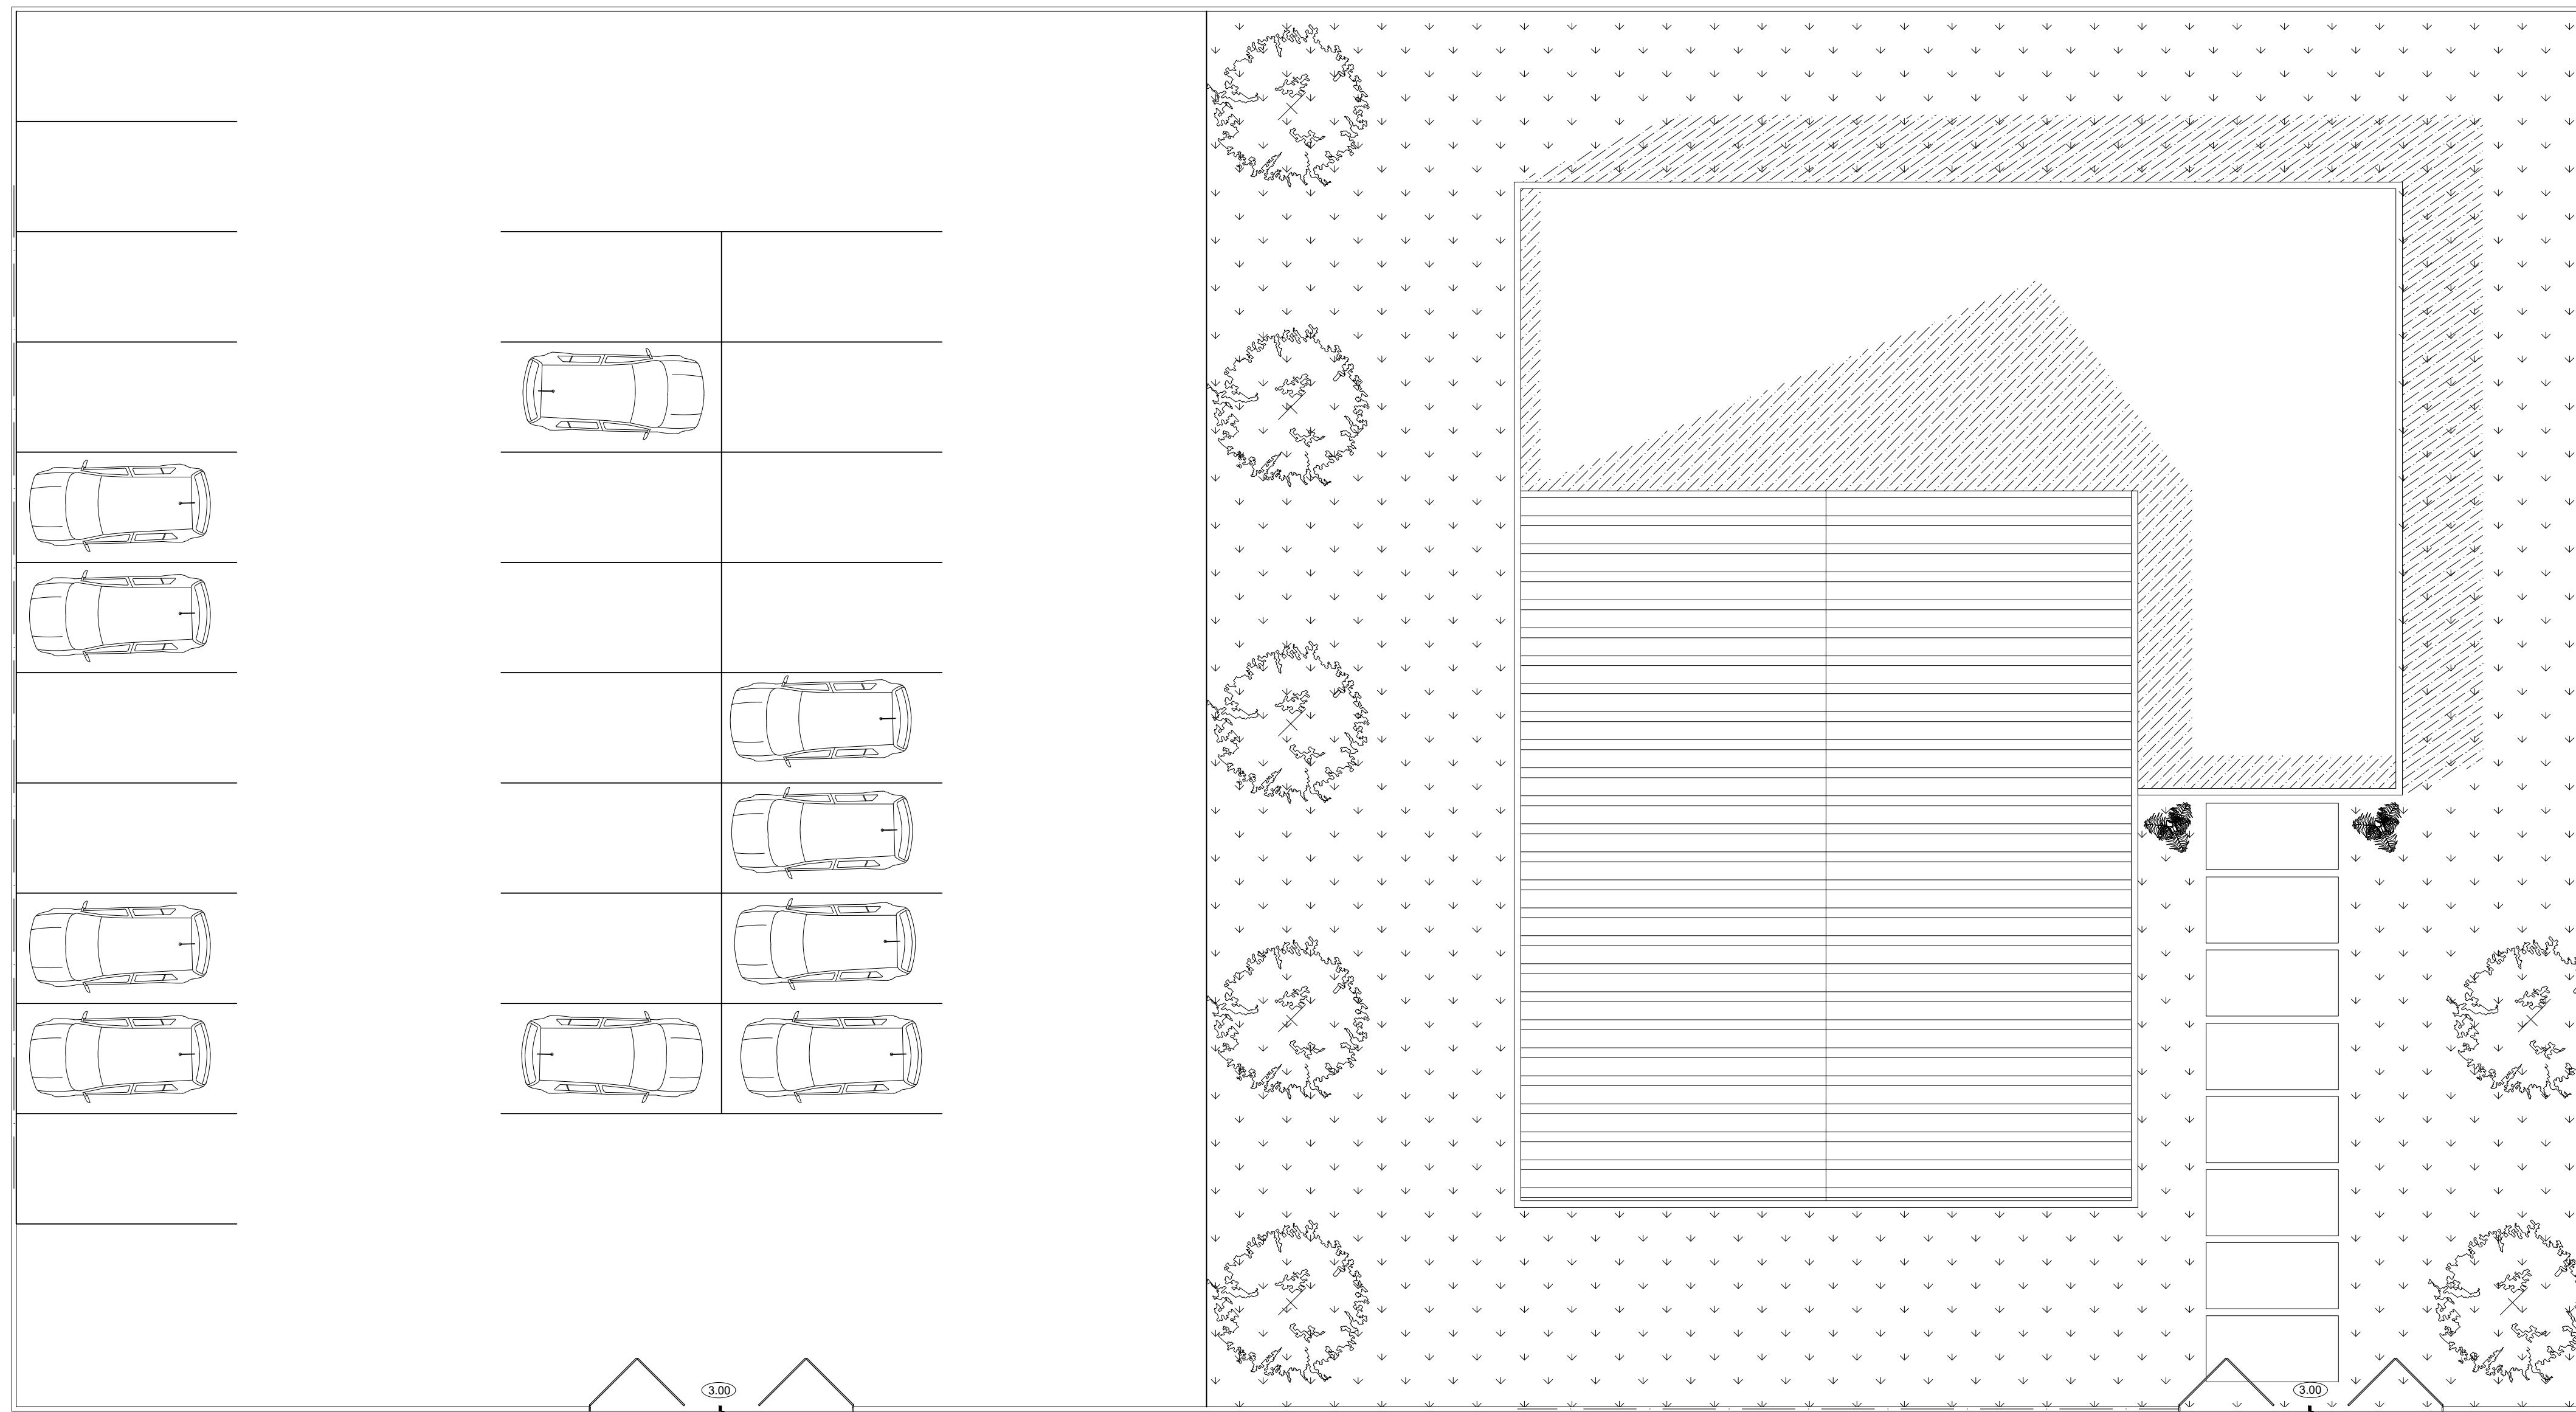

PLANTA DE CONJUNTO