


VIVIENDA MINIMA UNIFAMILIAR

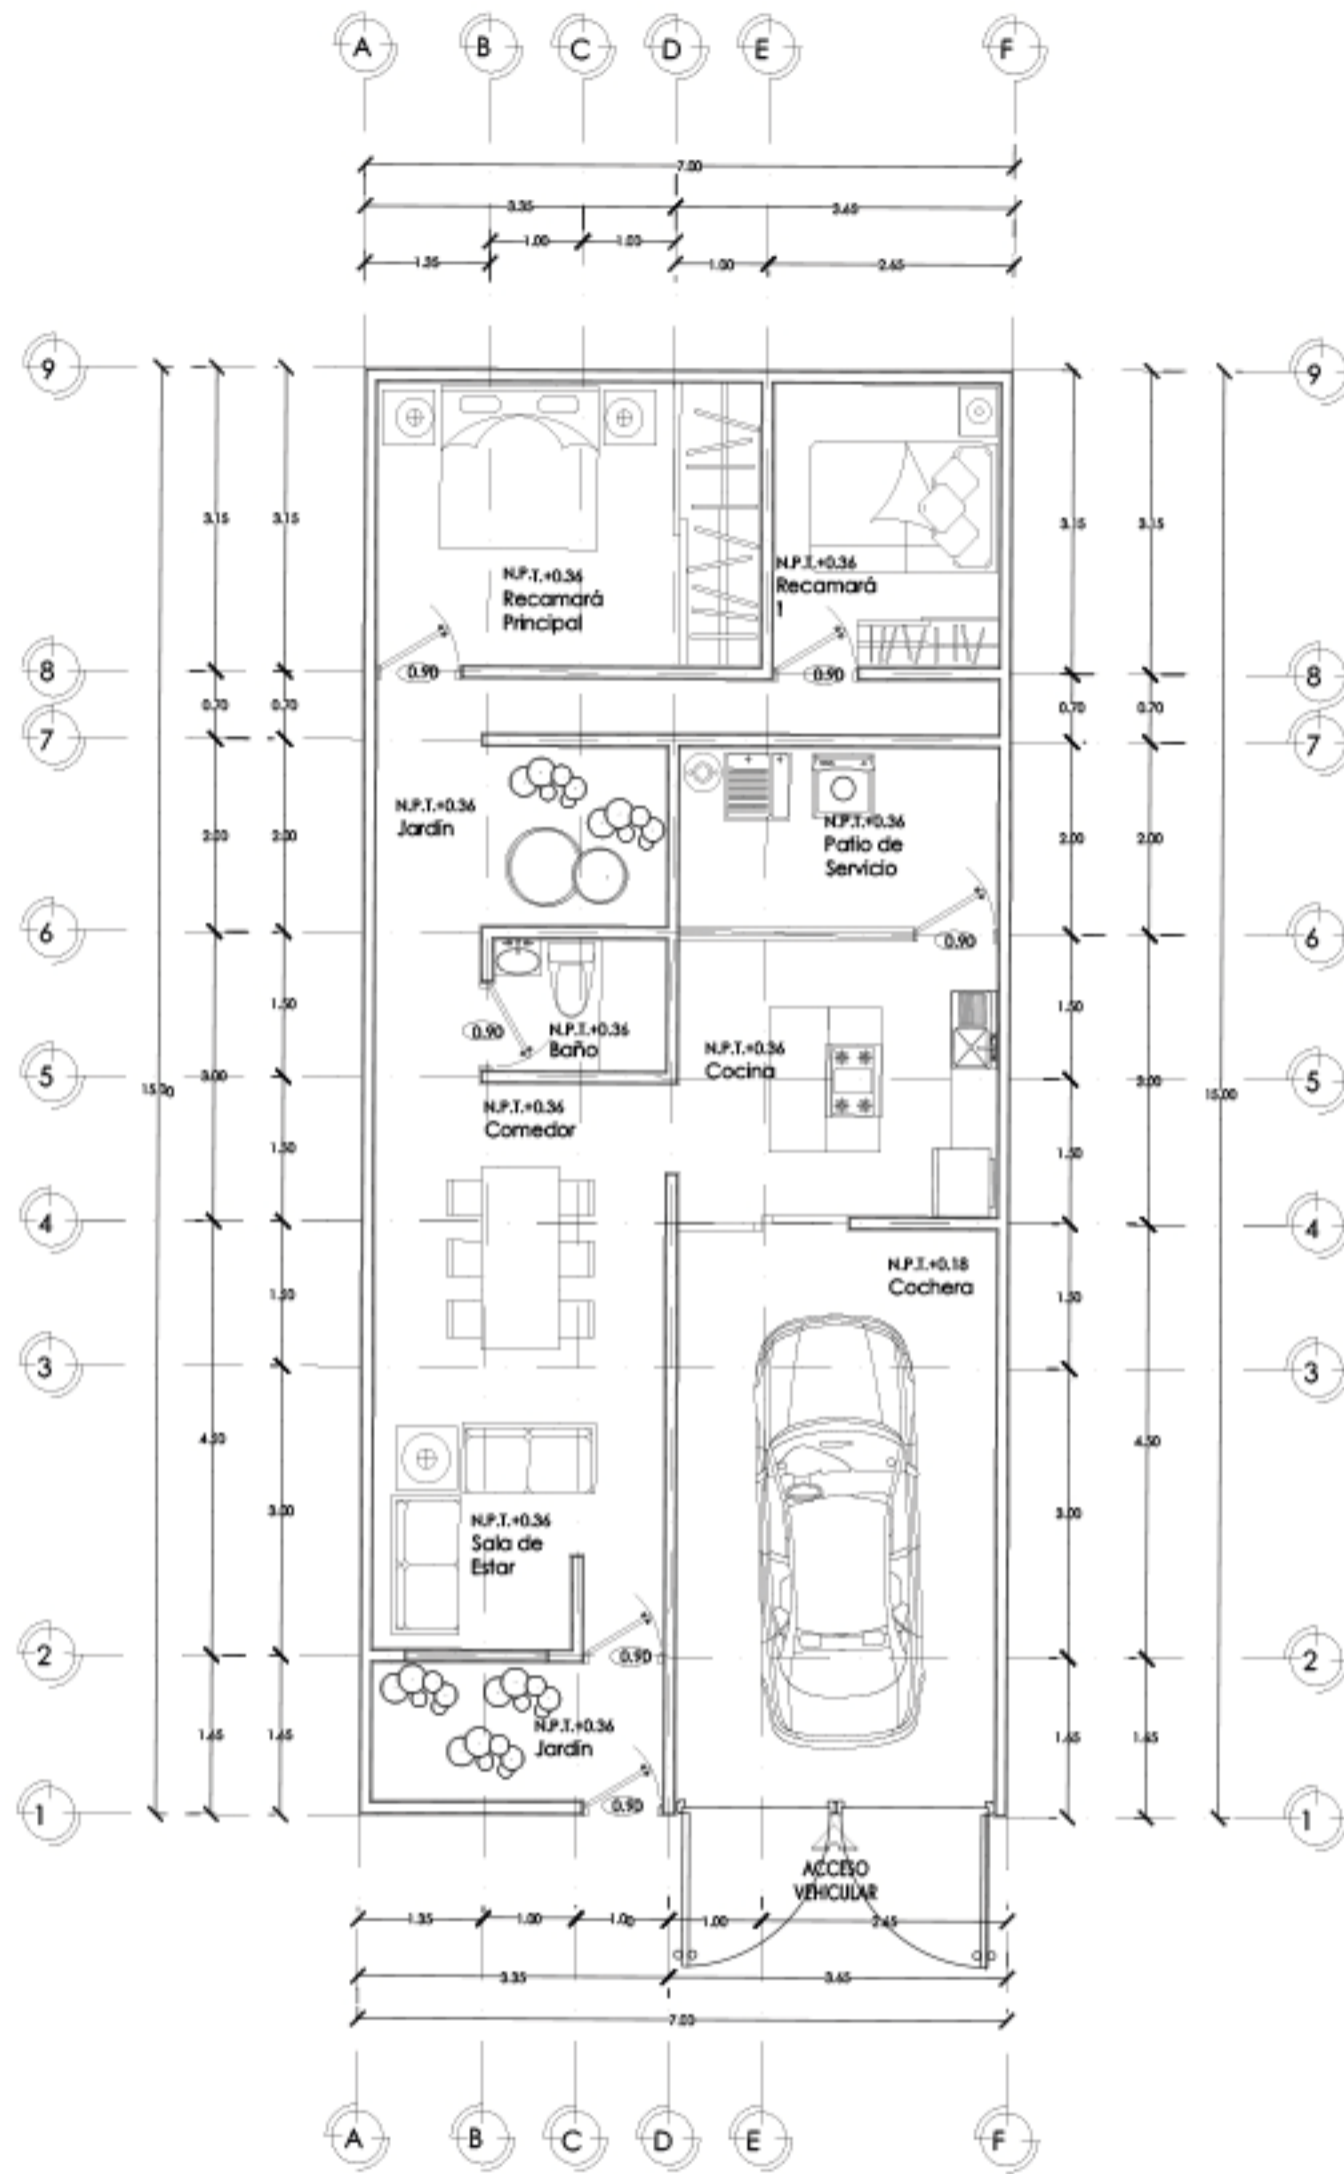


Planta Arquitectónica Baja
ESC: 1:50



UBICACION

AV. SEGUNDA OTES ENTRE CALLE
TERCERA CENTRO LAS MARGARITAS
CHIAPAS
EL PREDIO CUENTA CON CON TODOS
LOS SERVICIOS PUBLICOS Y ESTA EN
LA MEJOR ZONA DE LAS MARAGITAS
YA QUE CUENTA CON LOS SERVICIOS

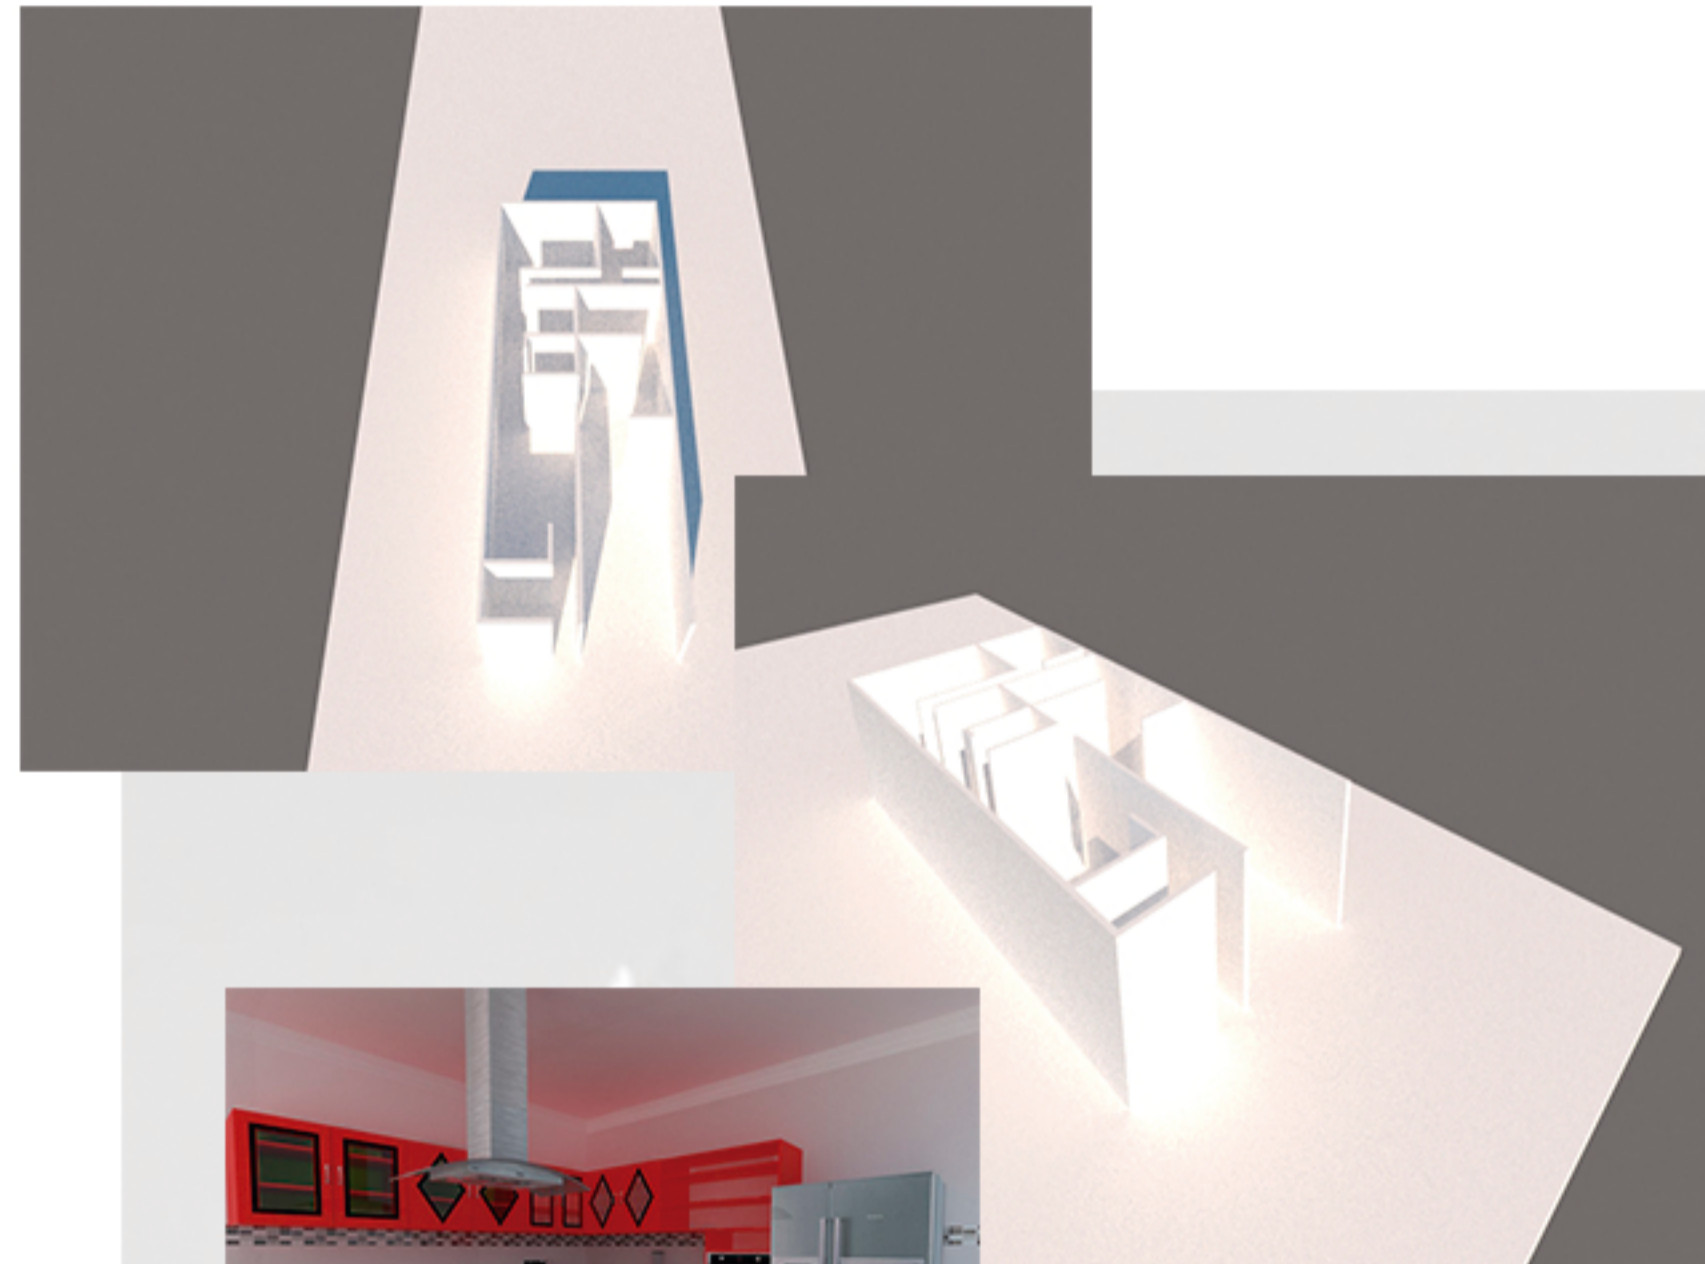

UDS universidad del sureste
OLGA KARINA AVENDAÑO DOMINGUEZ
ARQ. JORGE DAVID ORIBE CALDERON
DISEÑO URBANO- CASA DE INTERES SOCIAL