



Nombre del alumno: Allisson Yanine Alfaro López

Nombre del profesor: Víctor Manuel Santiago Guillén

Nombre del trabajo: Examen



Materia: Taller integral de la arquitectura

Grado: 8°

Grupo: A



Comitán de Domínguez Chiapas a 21 de abril de 2021.

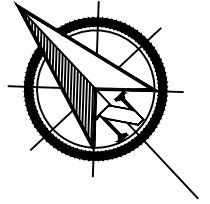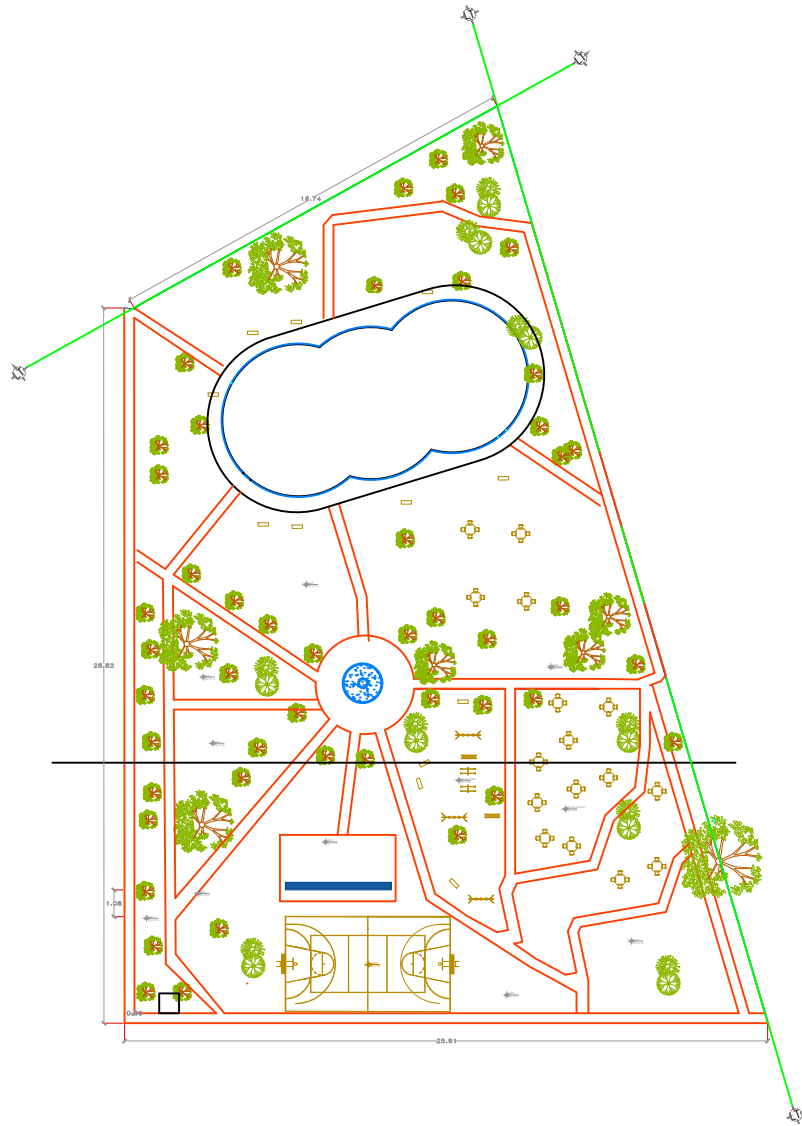

CROQUIS DE LOCALIZACIÓN

DETALLES

UDS


PARQUE DE LA CASTALIA
ALLISSON YANINE ALFARO LÓPEZ

ARQ. VICTOR MANUEL SANTIAGO GUILLEN

ESCALA
1:100

PLANO
ARQ-01

21 DE ABRIL DE 2021

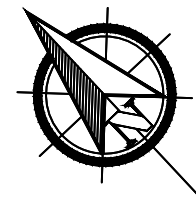

CROQUIS DE LOCALIZACIÓN

DETALLES

UDS

PARQUE DE LA CASTALIA
ALLISSON YANINE ALFARO LÓPEZ
ARQ. VICTOR MANUEL SANTIAGO GUILLEN


ESCALA
1:100

PLANO
ARQ-01

21 DE ABRIL DE 2021



corte

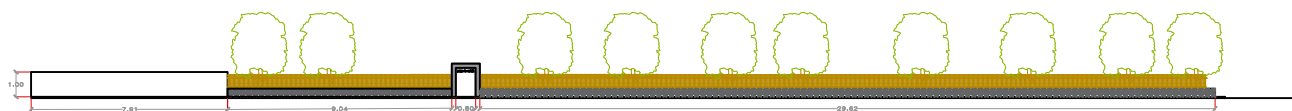

fachada