



# UNIVERSIDAD DEL SURESTE

LOCALIZACIÓN

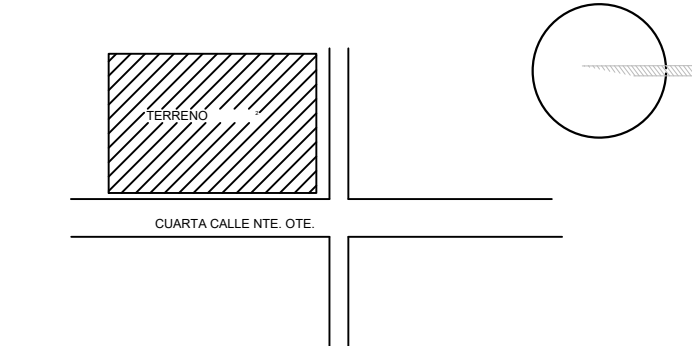

## SIMBOLOGÍA

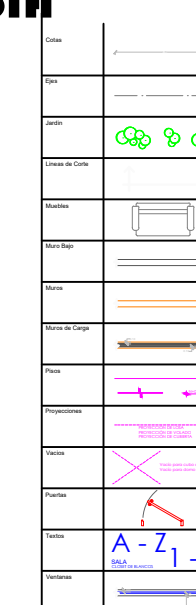

## SELLOS

## DATOS DE LA OBRA

**PROYECTO:**  
"Reubicación y diseño de Cruz Roja Las Margaritas"

**DIRECCIÓN:**  
CUARTA CALLE NTE. OTE. BARRIO LA PILA

**PROPIETARIO:**  
CUARTA CALLE NTE. OTE. BARRIO LA PILA

PROYECTÓ

OLGA KARINA AVENDAÑO DOMINGUEZ

**NOMBRE DEL PLANO:**  
PLANTA ARQUITECTÓNICA / CORTE

**D.R.O.:**

**FIRMA:**

**ESCALA:**  
1:50


**ACOTACIÓN:**  
METROS

CLAVE


A-1

01/01


**FECHA:** 21 / ABRIL / 2021

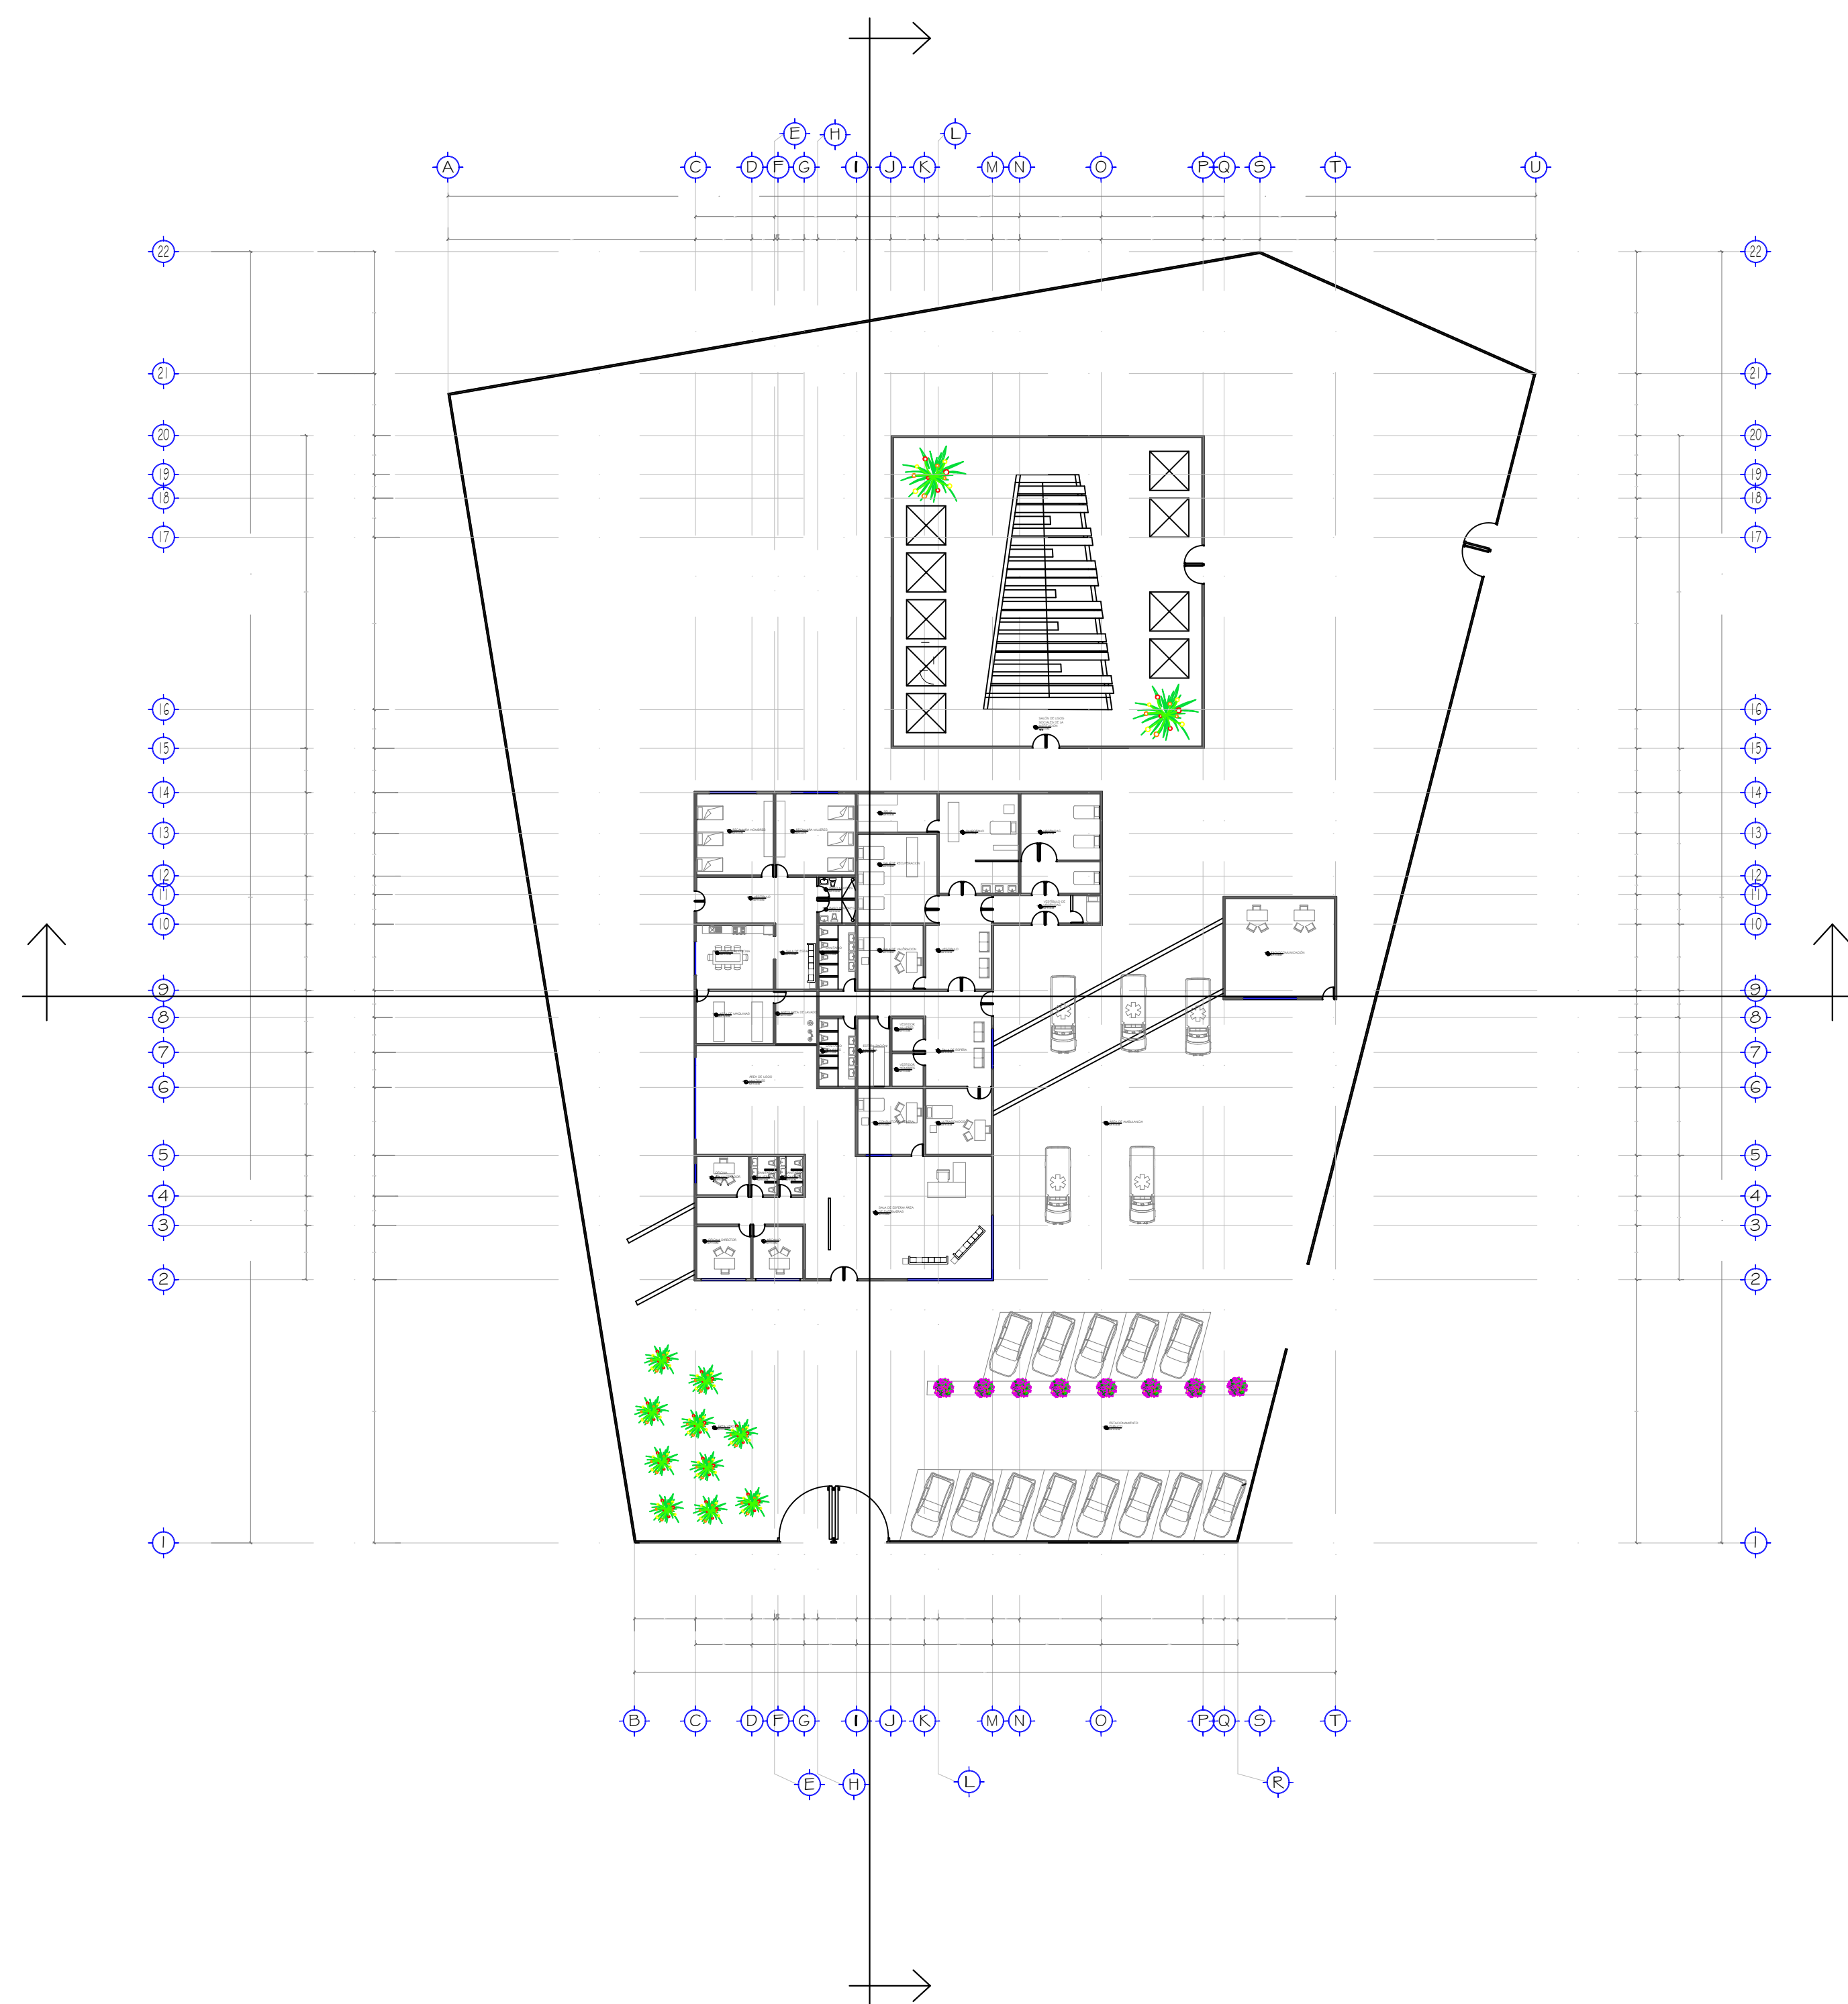

PLANTA ARQUITECTÓNICA  
ESCALA  
1:50

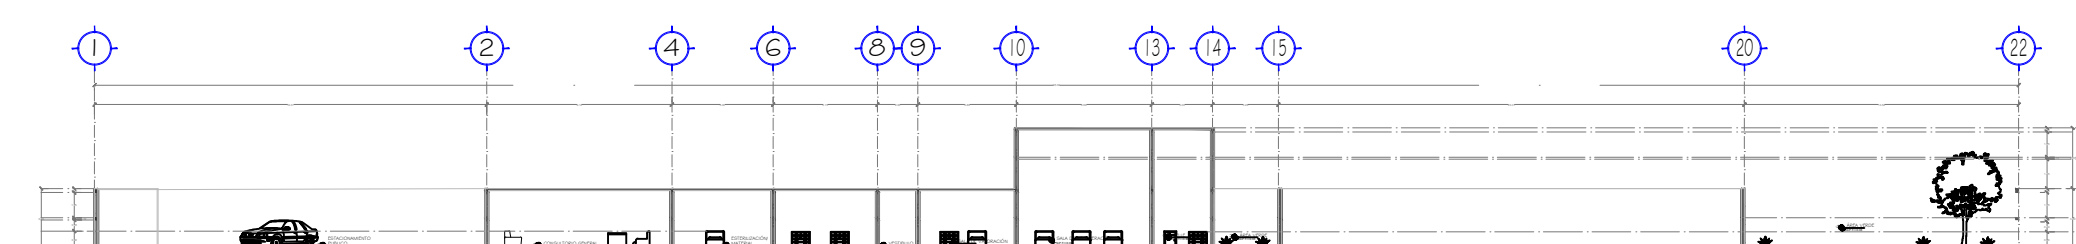

CORTE LONGITUDINAL  
ESCALA  
1:50

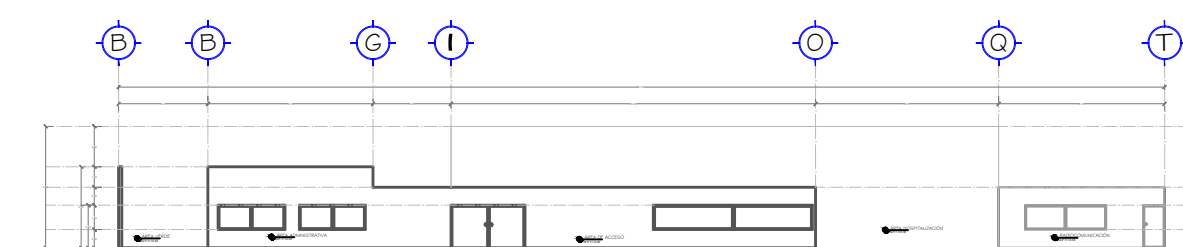

ALZADO FRONTAL  
ESCALA  
1:50