
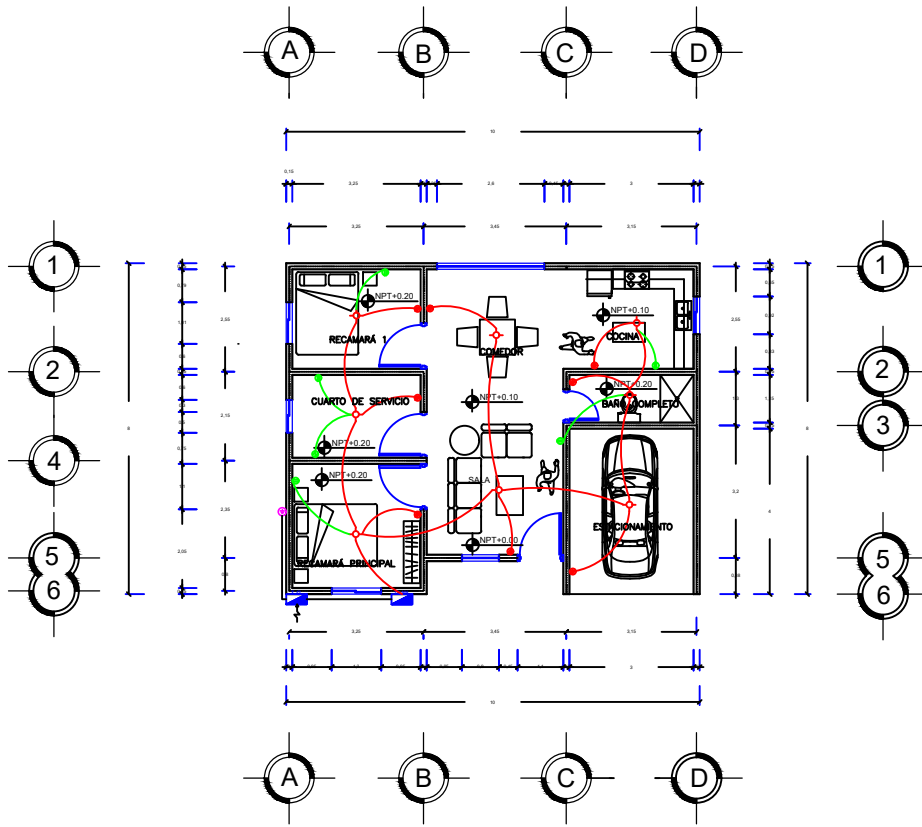


CROQUIS DE LOCALIZACIÓN:

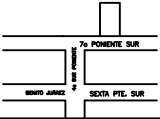

SIMBOLOGÍA.	
	CENTRO DE LUZ (FOCO).
	CONECTORES (TOMA CORRIENTES).
	APAGADORES.
	TABLERO DE DISTRIBUCIÓN.
	TABLERO GENERAL.
	CENTRO DE LUZ (FOCO).
	ACOMETIDA.

PLANO DE INSTALACIÓN ELÉCTRICA

ESCALA: 1-100

ACOTACIÓN: METROS

UBICACIÓN
OCOSINGO, CHIAPAS

PROYECTO:
PROPUESTA ARQUITECTÓNICA DE CASA INTERÉS SOCIAL
EN OCOSINGO, CHIAPAS

PRESENTA:
ARQ. LUIS MIGUEL GÓMEZ LÓPEZ

DIRECTOR DE OBRA:

CLIENTE:
MIGUEL SÁNCHEZ GUTIÉRREZ

PLANO:
PLANO DE INSTALACIÓN ELÉCTRICA **A-3**

ACOTACIÓN: METROS ESCALA: 1:100 JULIO DE 2021

OCOSINGO CHIAPAS