



Nombre de alumno: Cruz Sarquiz Angélica Guadalupe

Nombre del profesor: Santiago Guillen Víctor Manuel


Nombre del trabajo: planta arquitectónica de ( cafetería)

Materia: introducción del Diseño


Cuatrimestre: tercer cuatrimestre

Carrera: Lic. Arquitectura

Fecha: 09/07/21

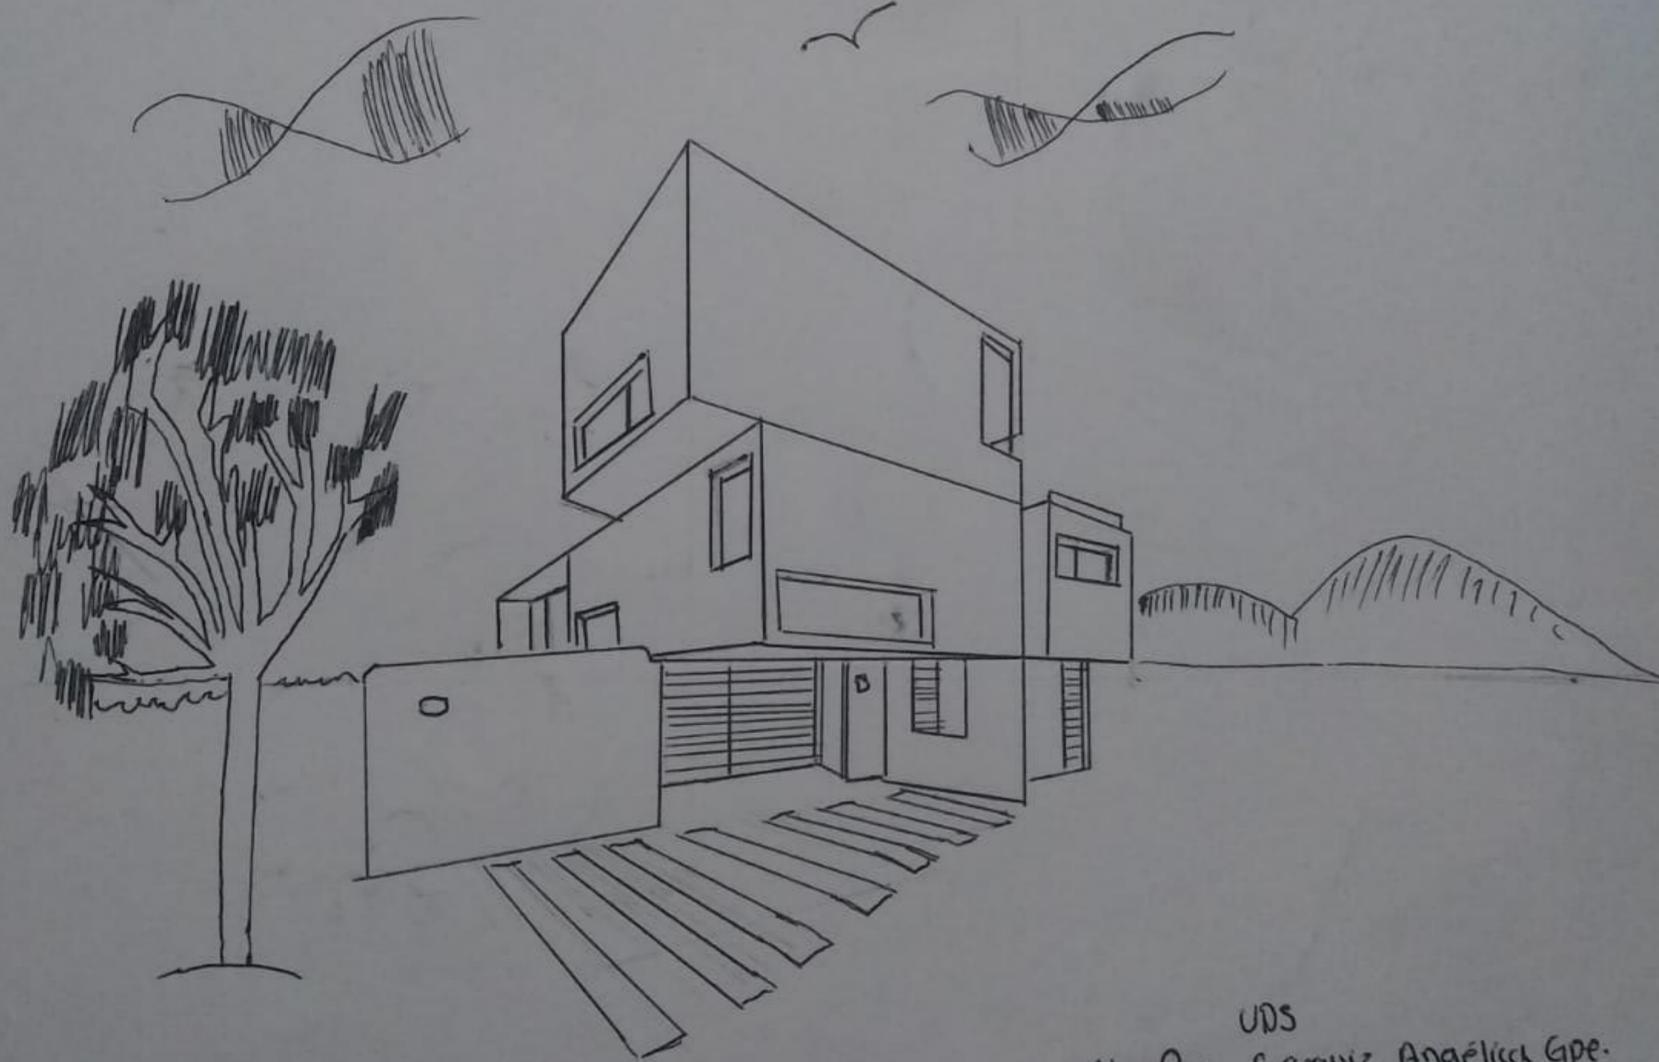

UDS  
Alm Cruz Sarquiz Angélica Gpe.

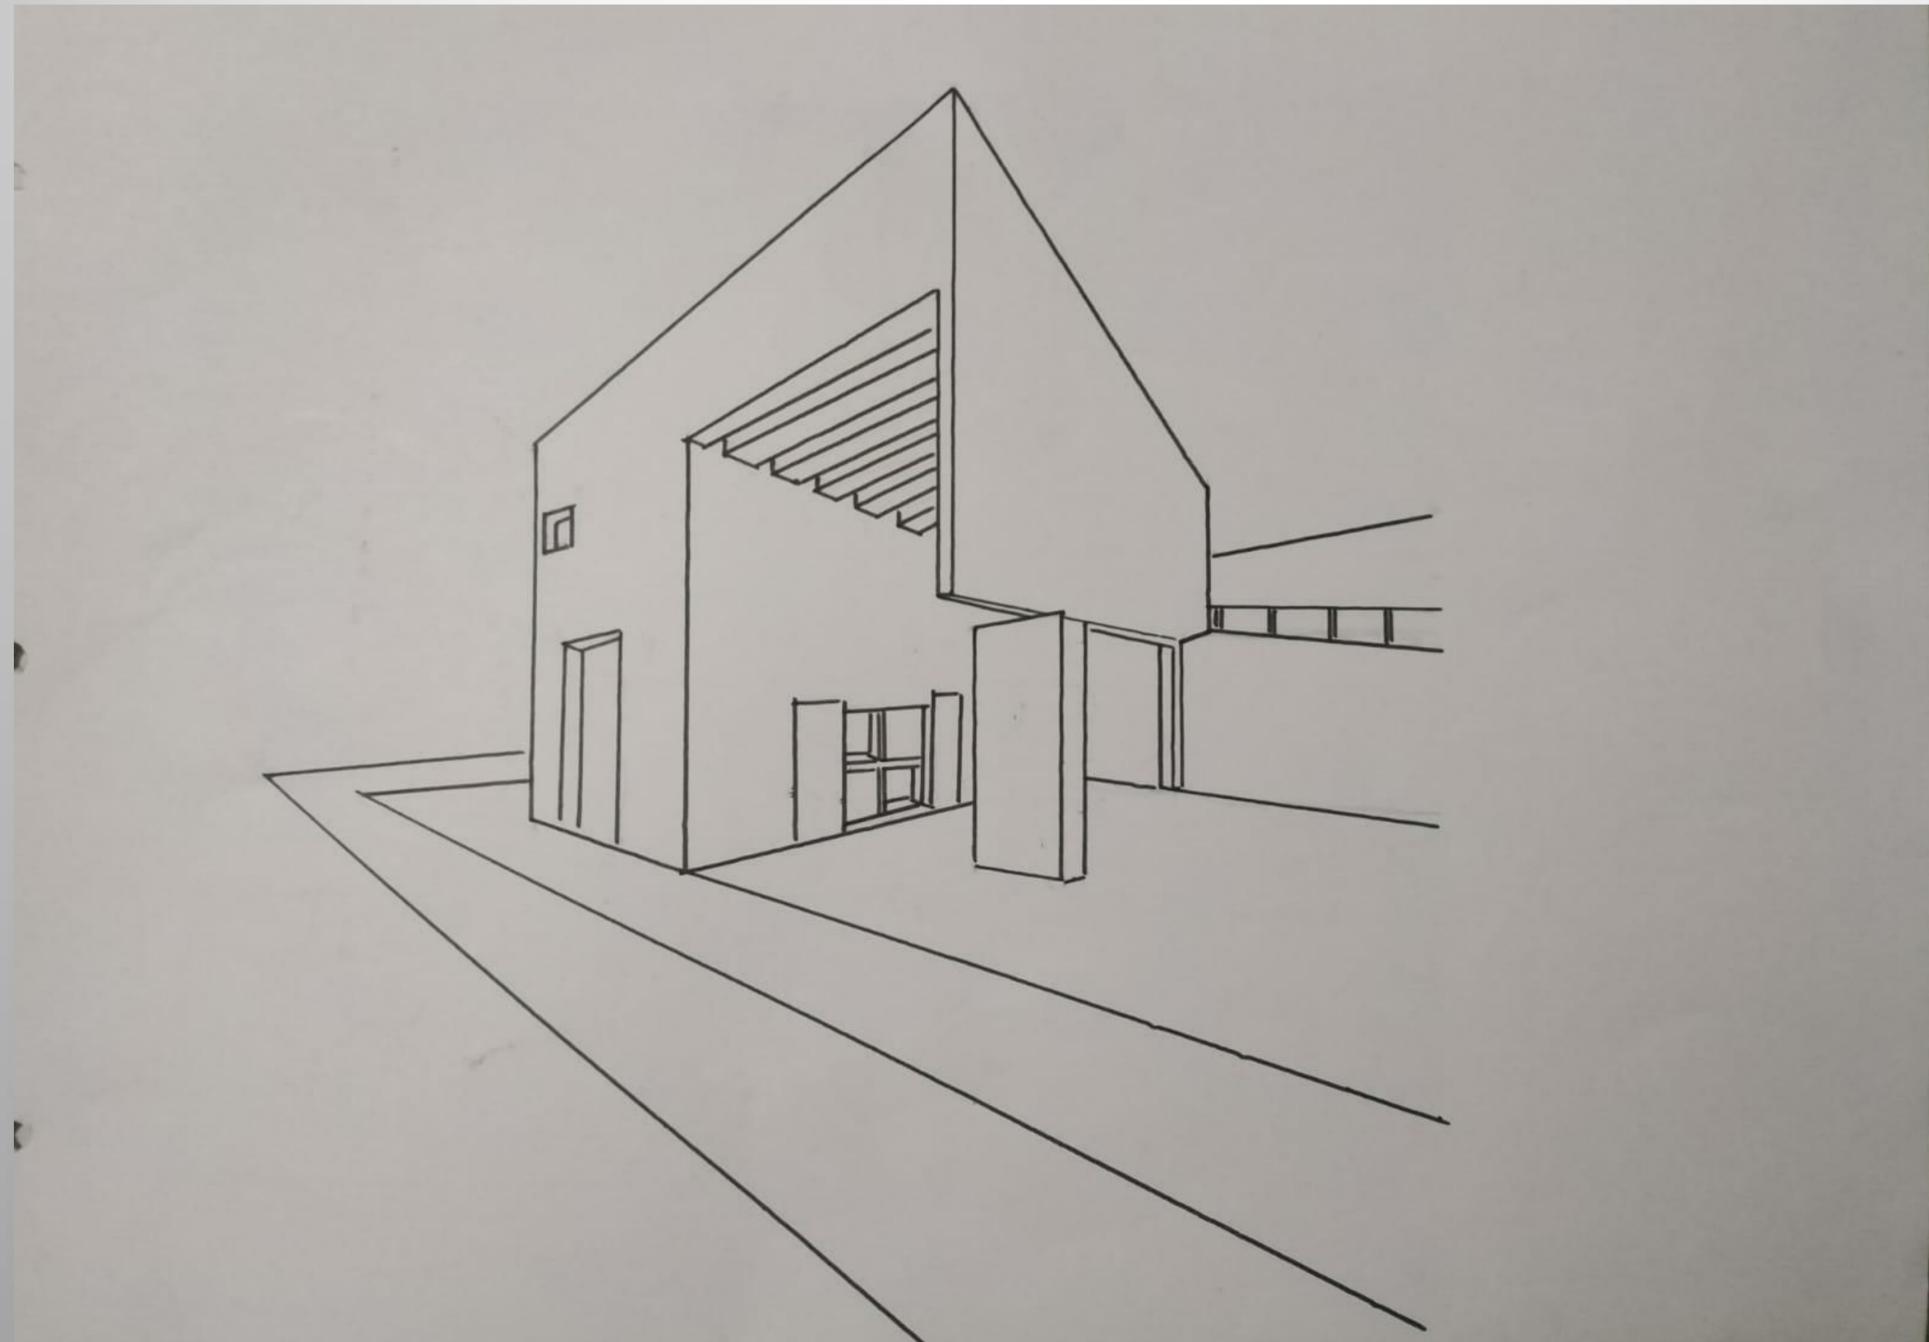

Nota: se me acabo mi tinta de estilógrafo, así que ya no le puse más detalles.