



ROXANA GERALDINE HERNÁNDEZ GÁLVEZ

ARQ. VICTOR MANUEL SANTIAGO GUILLEN


DISEÑO ARQUITECTONICO I

PLANTAS ARQUITECTONICAS BAJA Y ALTA Y MAQUETA CONCEPTUAL


3ER. CUATRIMESTRE

LAR- LICENCIATURA EN ARQUITECTURA “A”


COMITÁN DE DOMÍNGUEZ CHIAPAS A 13 JULIO 2021.

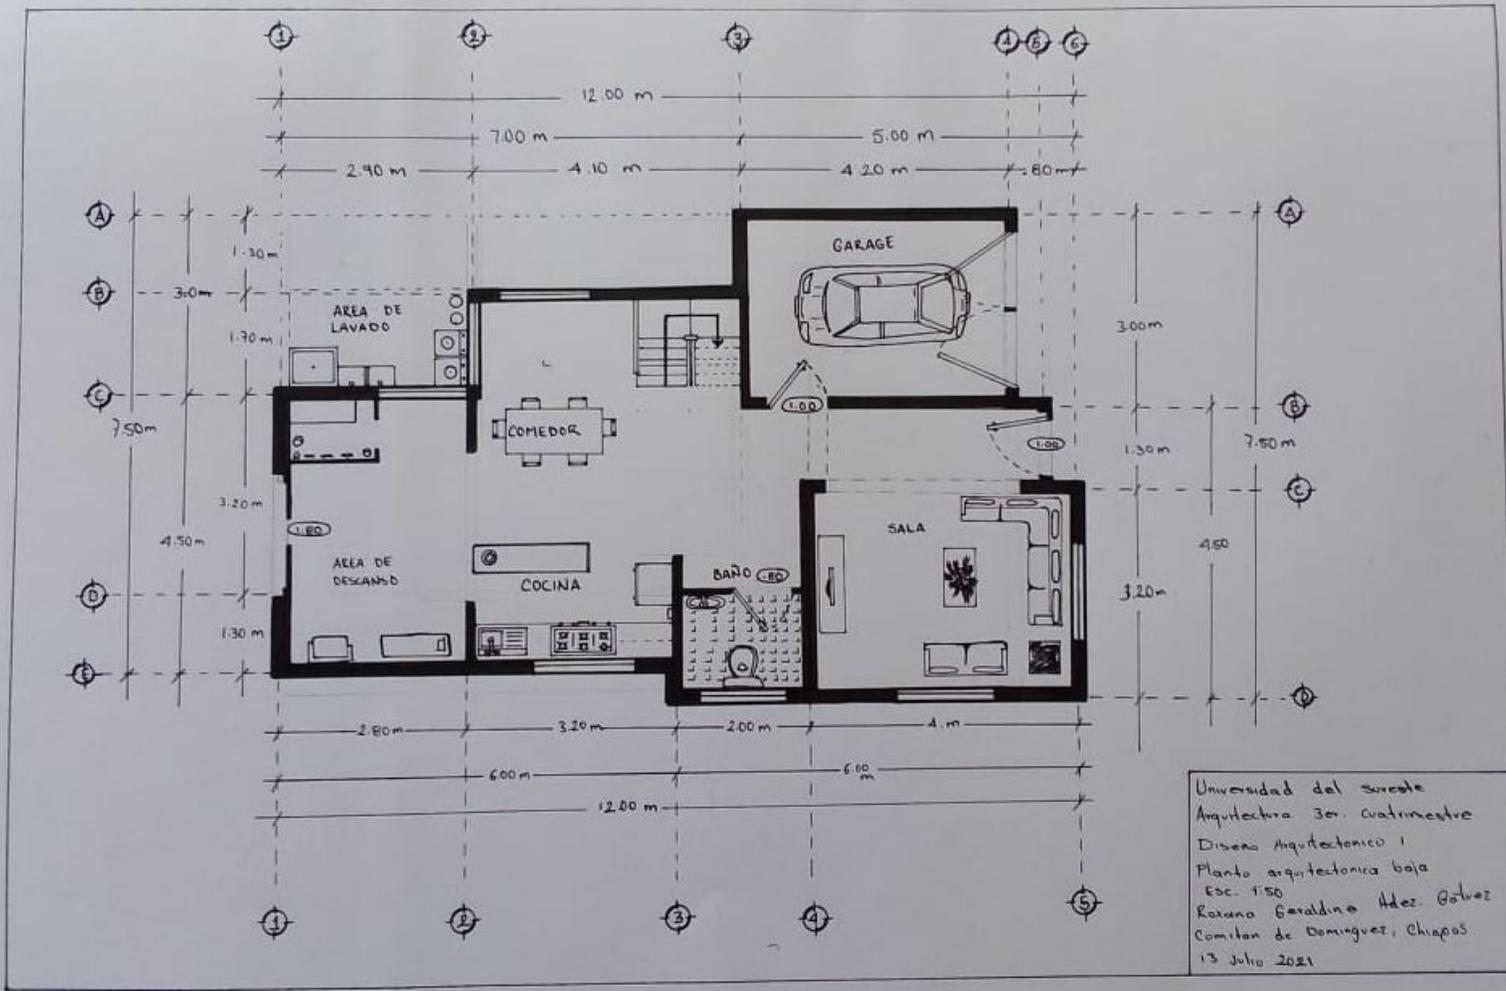

Universidad del Surorte
 Arquitectura 3er. Cuatrimestre
 Diseño Arquitectónico I
 Planta arquitectónica baja
 Esc. 1:50
 Roxano Garaldino Hdez. Gómez
 Comitán de Domínguez, Chiapas
 13 Julio 2021

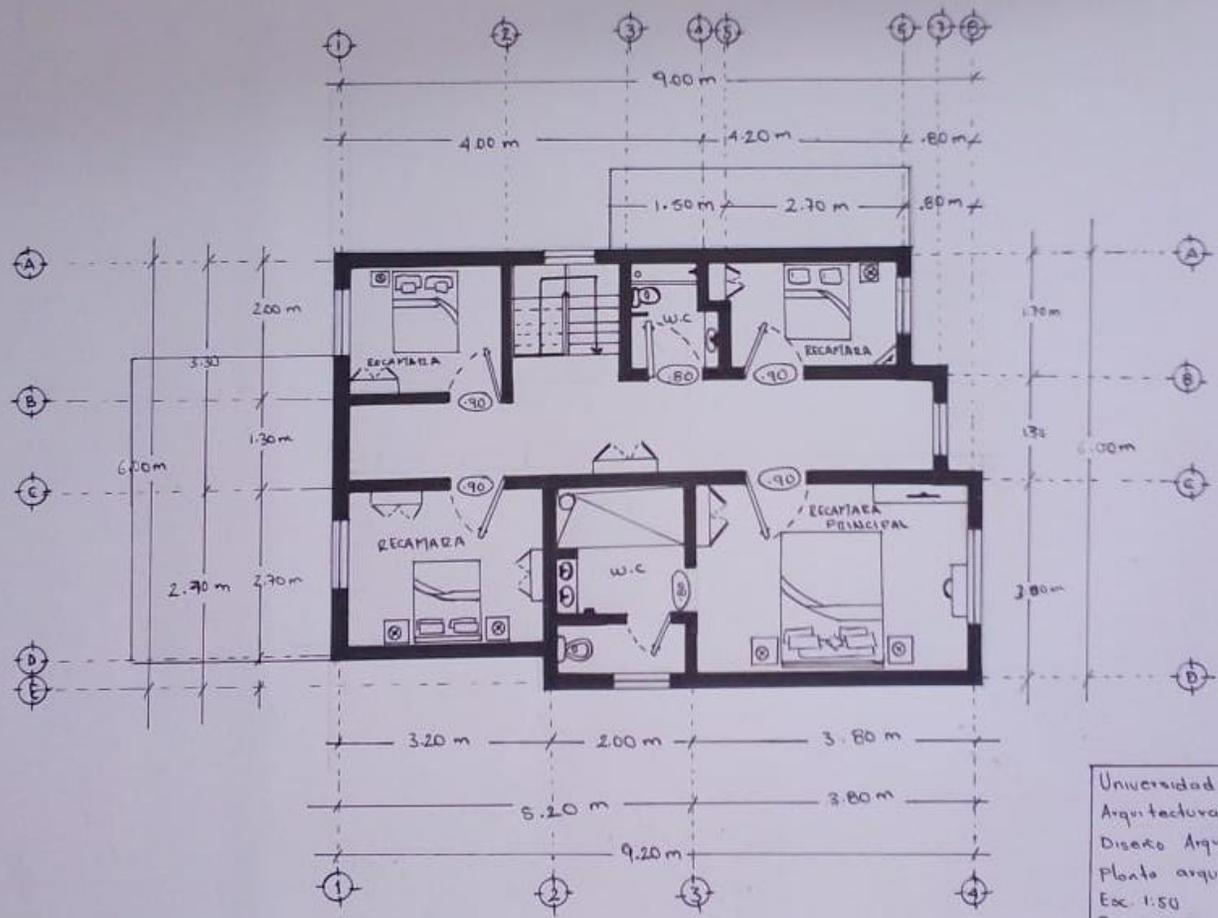


Universidad del Sur este
 Arquitectura 3er. cuatrimestre
 Diseño Arquitectónico I
 Planteo arquitectónico alto
 Esc. 1:50
 Roxana Geraldine Hdez. Gilvez
 Comitan de Domínguez, Chiapas
 13 Julio 2021

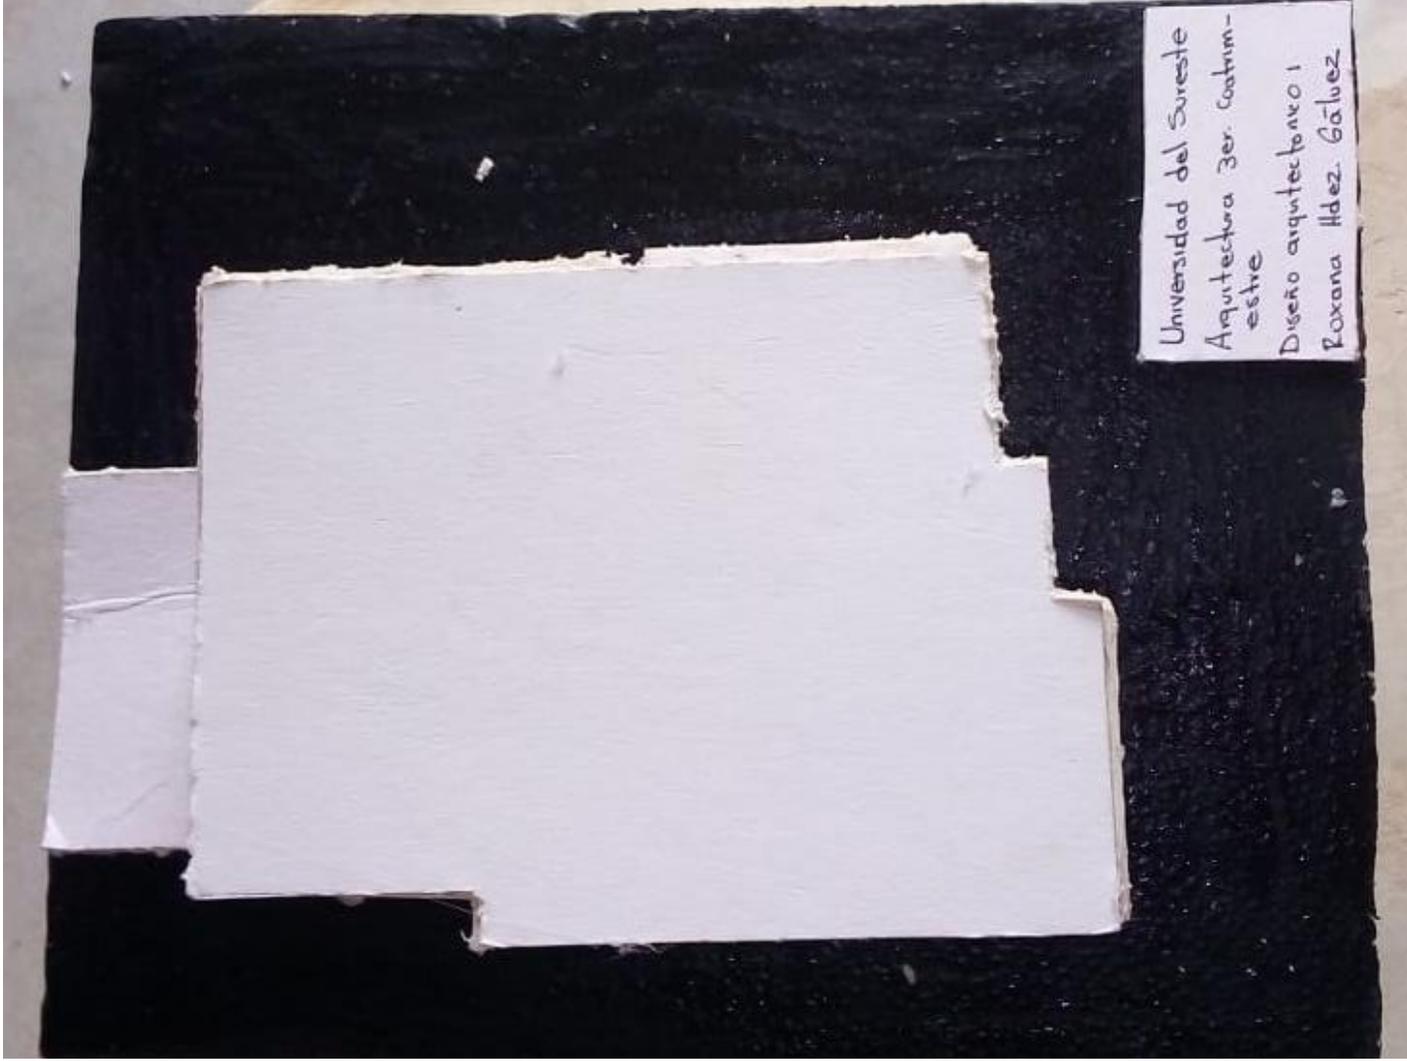

Universidad del Sureste
Arquitectura 3er. Cuatrimestre
Diseño arquitectónico I
Roxana Hdez. Gálvez



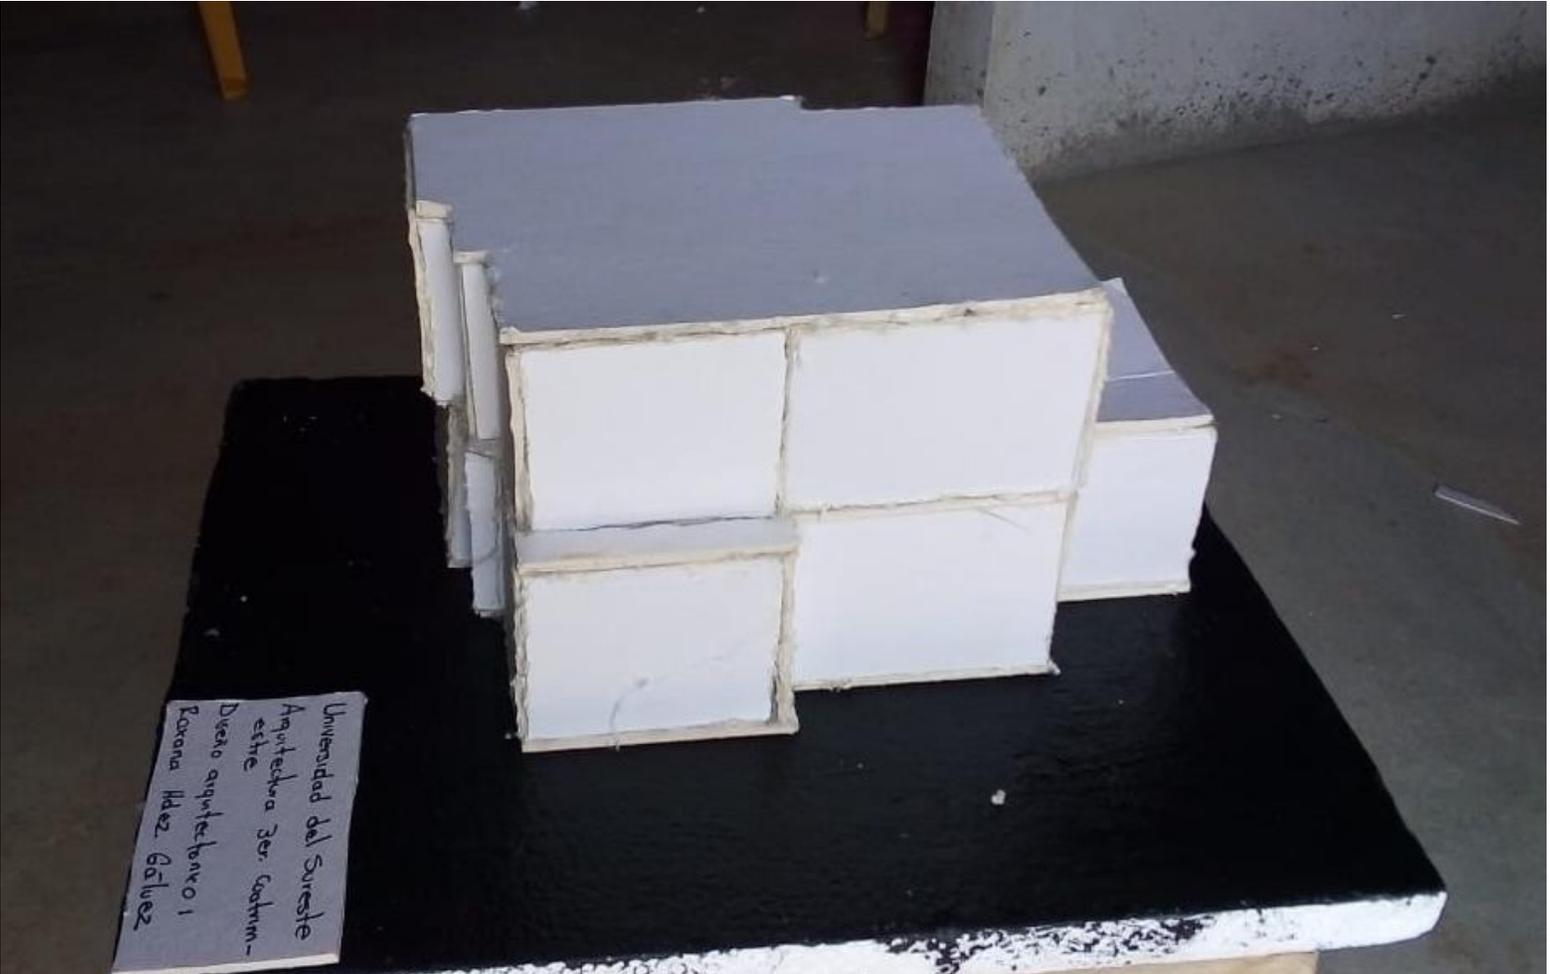

Universidad del Sureste
Arquitectura 3er. Semestre
este
Diseño arquitectónico I
Karana Hdez Galvez



Universidad del Sur
Departamento de Física
Carrera de Física

