

**NOMBRE DEL ALUMNO:
LUIS FERNANDO CALVO JIMÉNEZ.**

-

**NOMBRE DEL DOCENTE:
JORGE DAVID ORIBE CALDERÓN.**

-

**MATERIA:
URBANISMO**


-

ARQUITECTURA SEXTO CUATRIMESTRE

EXAMEN.

-

16 DE JUNIO DE 2021.

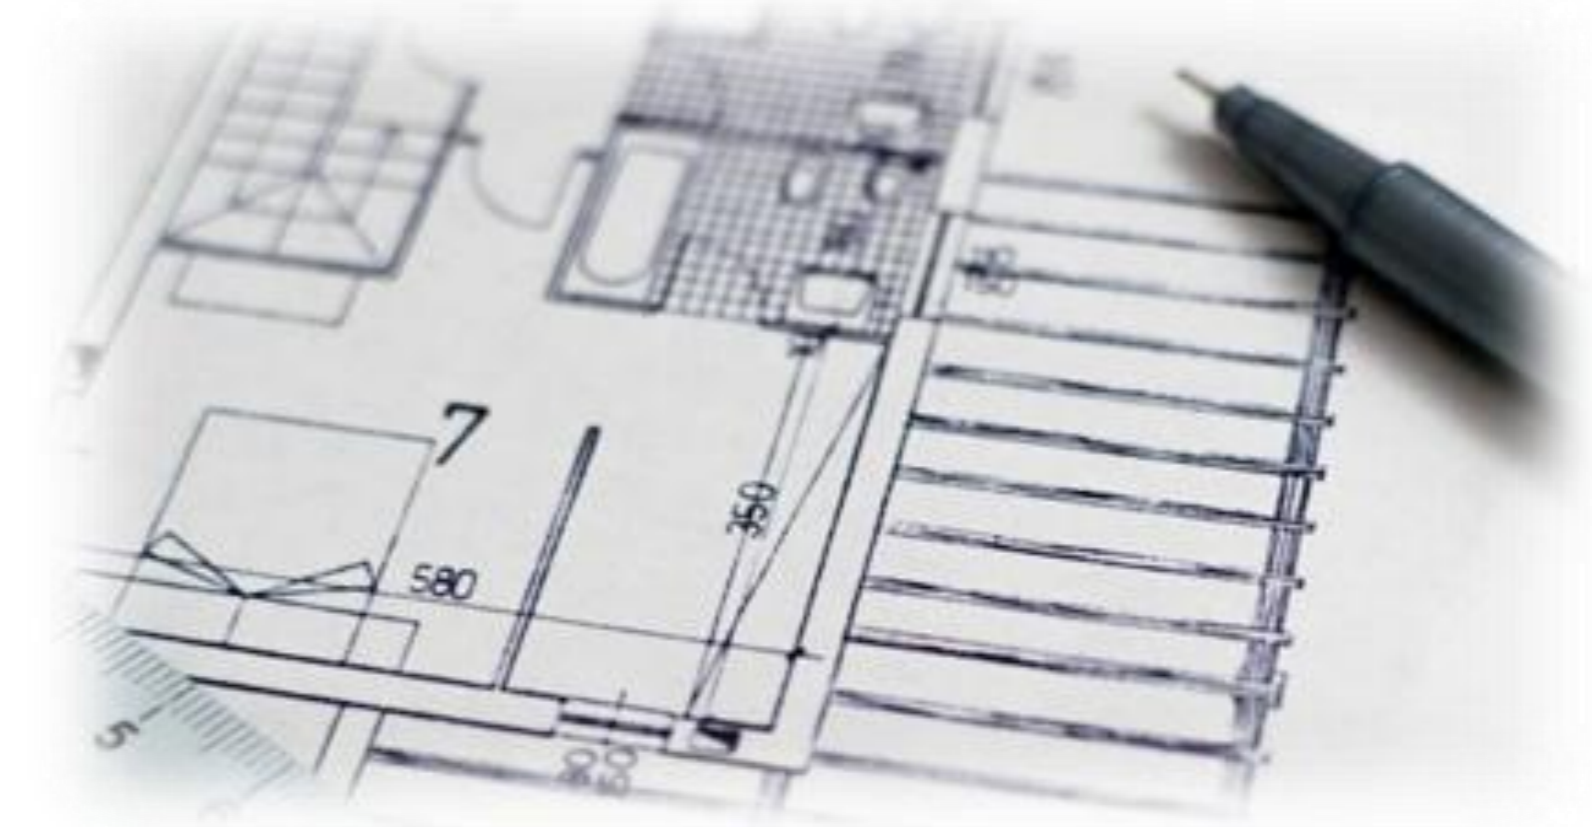




PARQUE DE BOLSILLO



La intención del proyecto es realizar una intervención a un espacio preexistente con ciertos espacios, así poder darle mas vida al espacio.

El proyecto contempla un área de gimnasio, un área de juegos y el espacio de parque.

CROQUIS DE LOCALIZACION

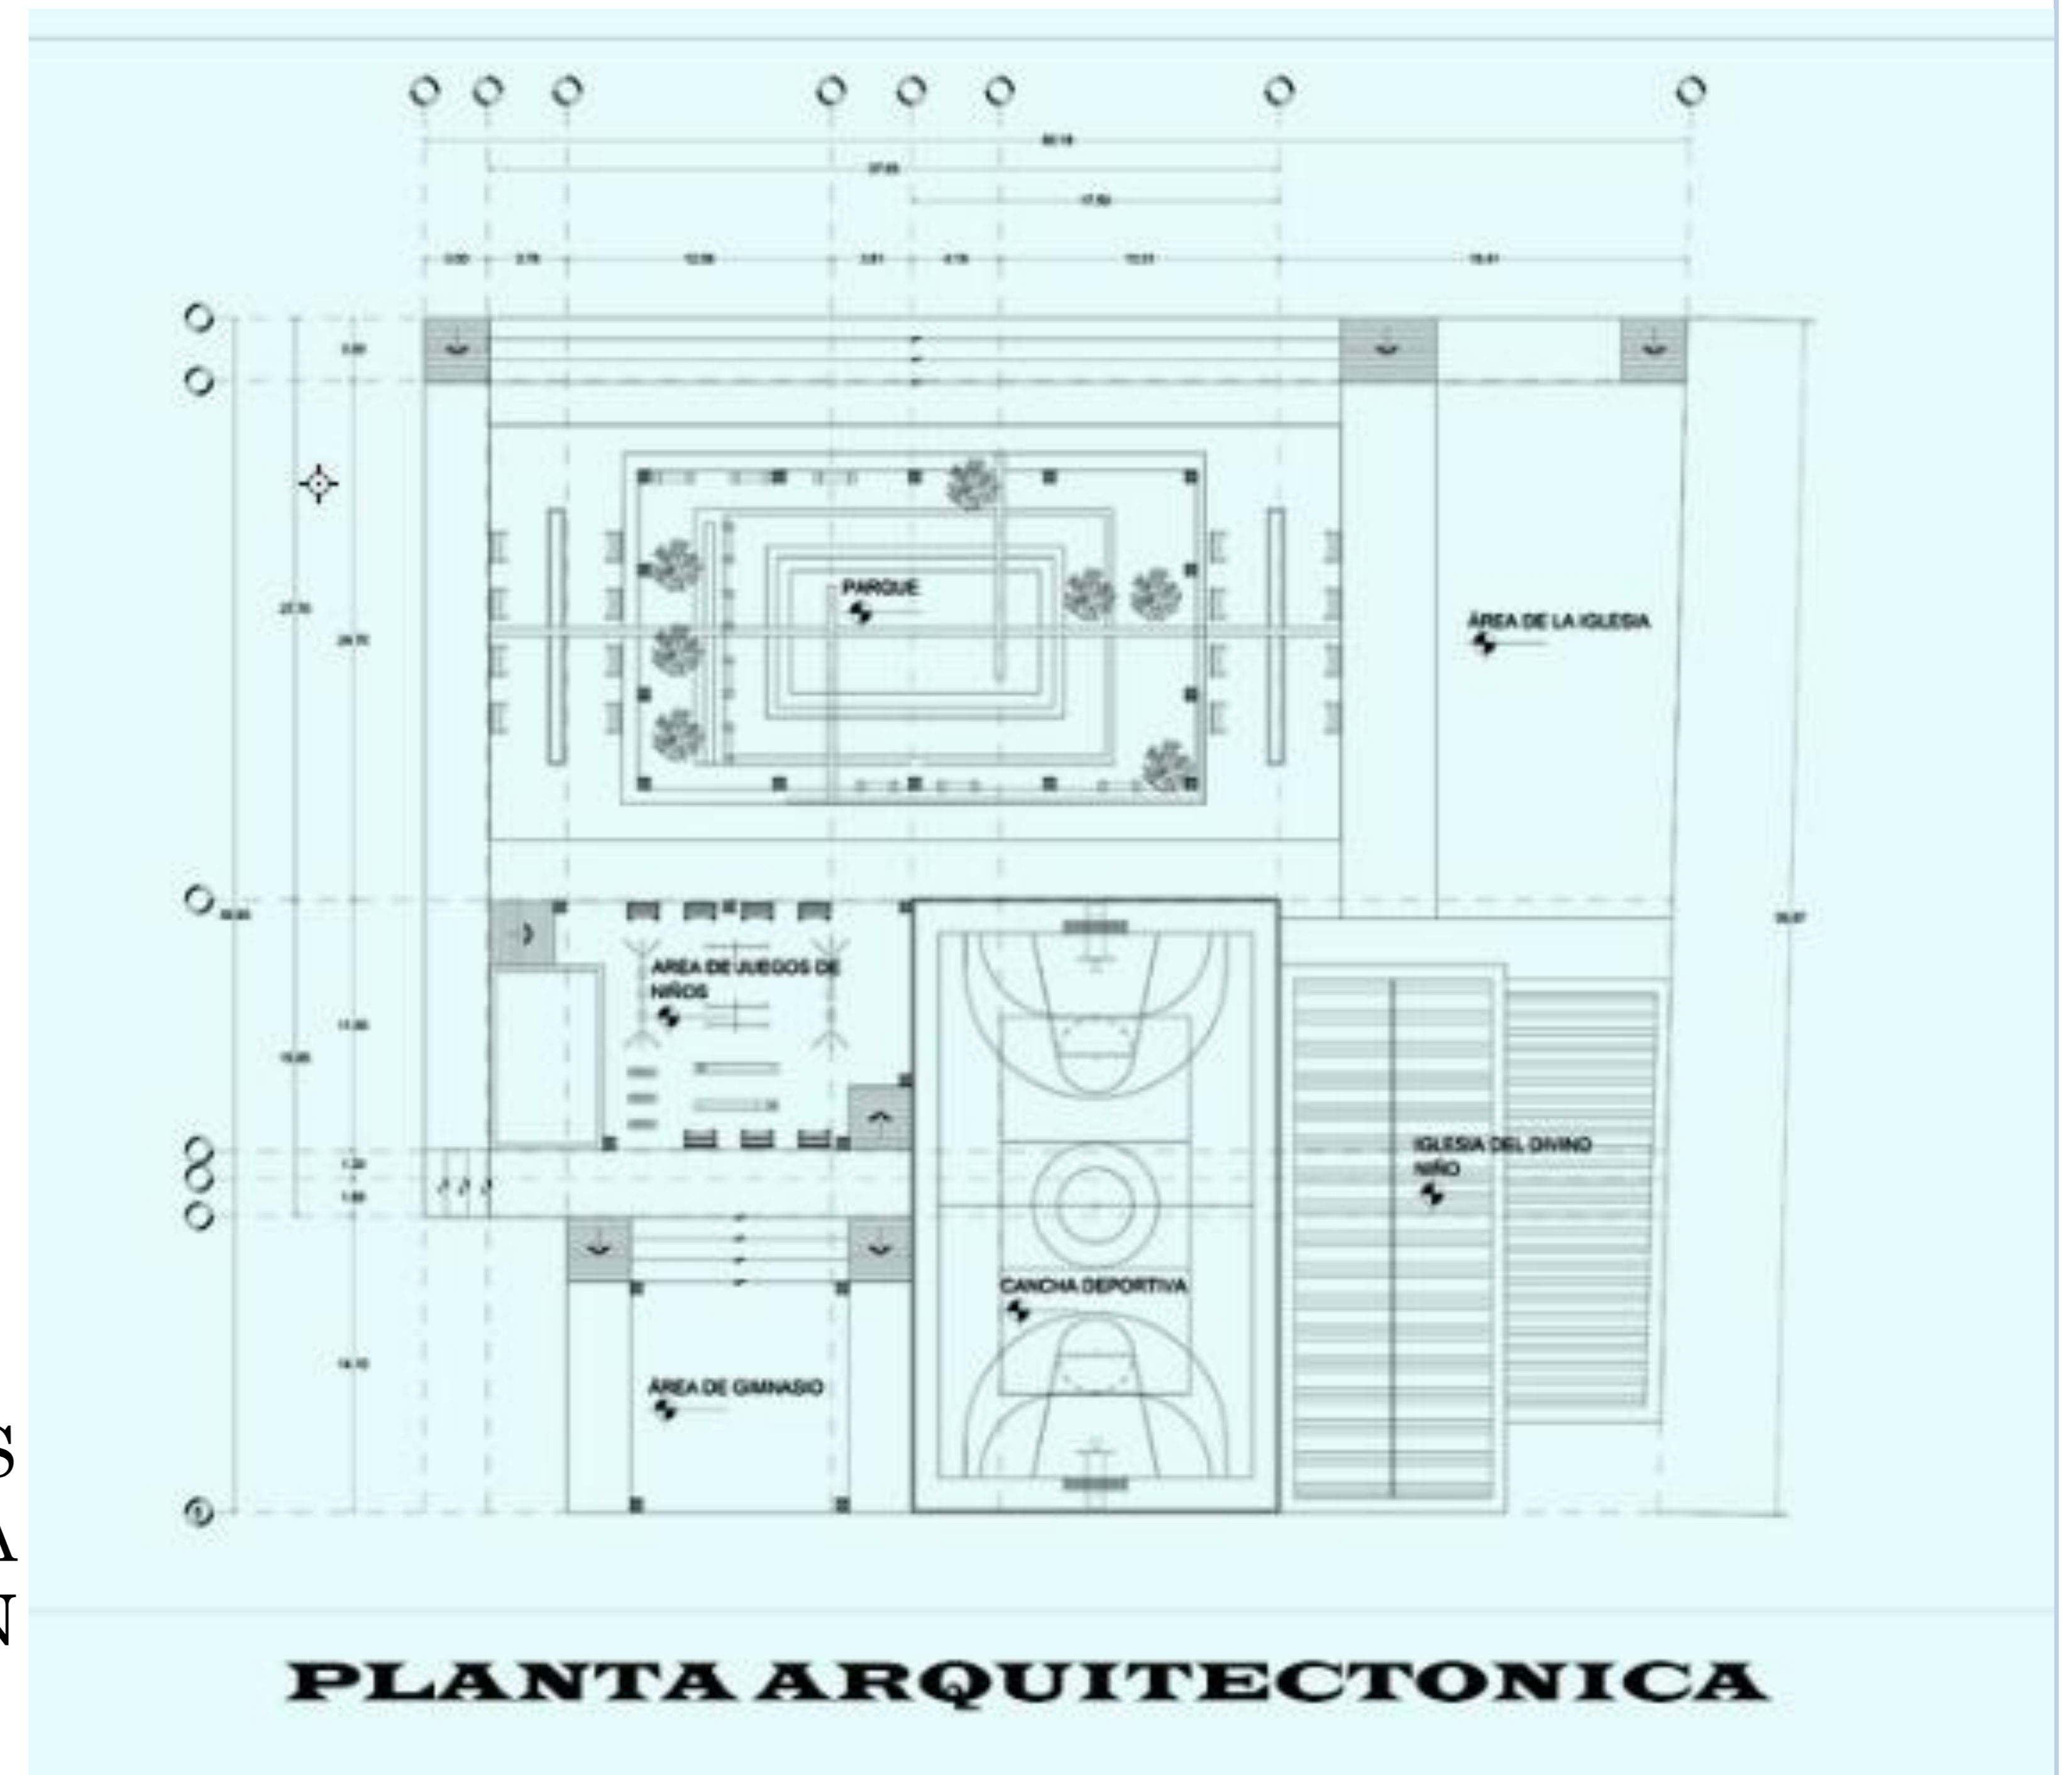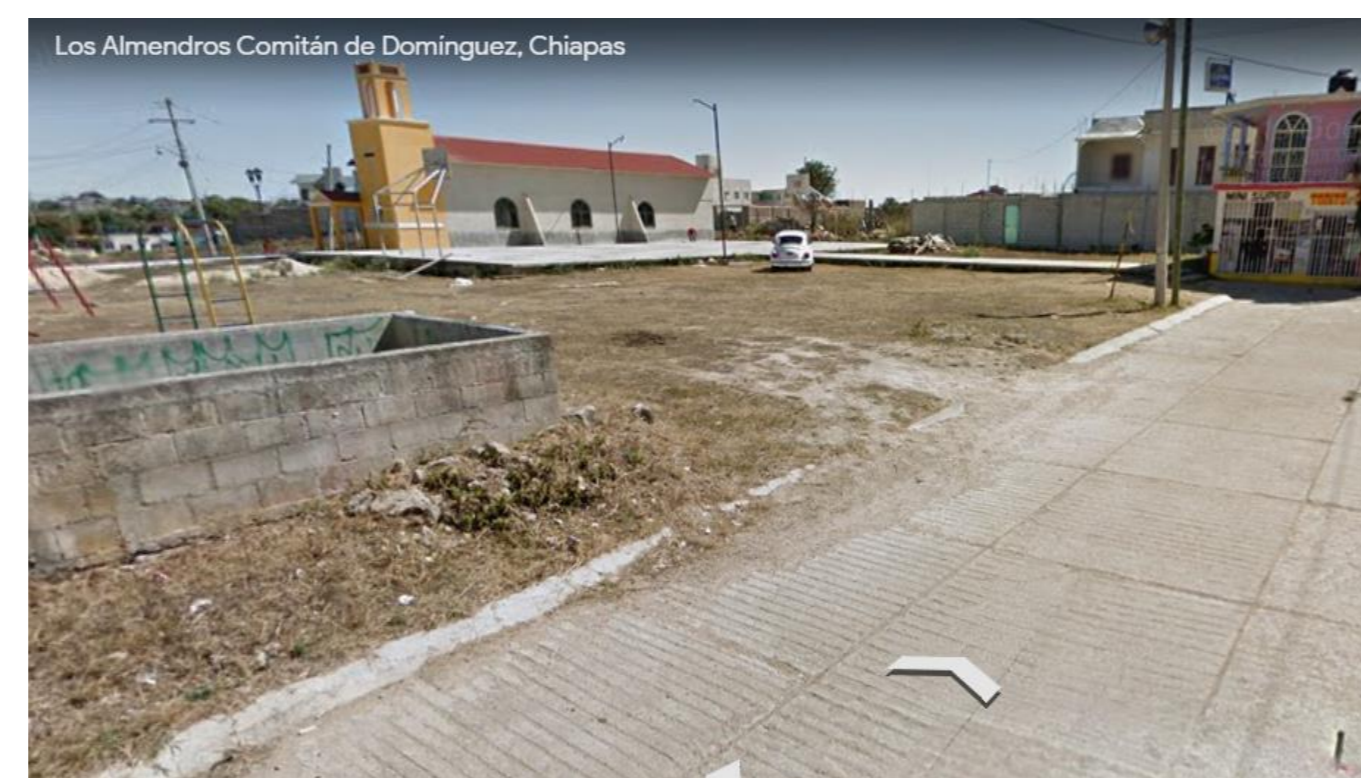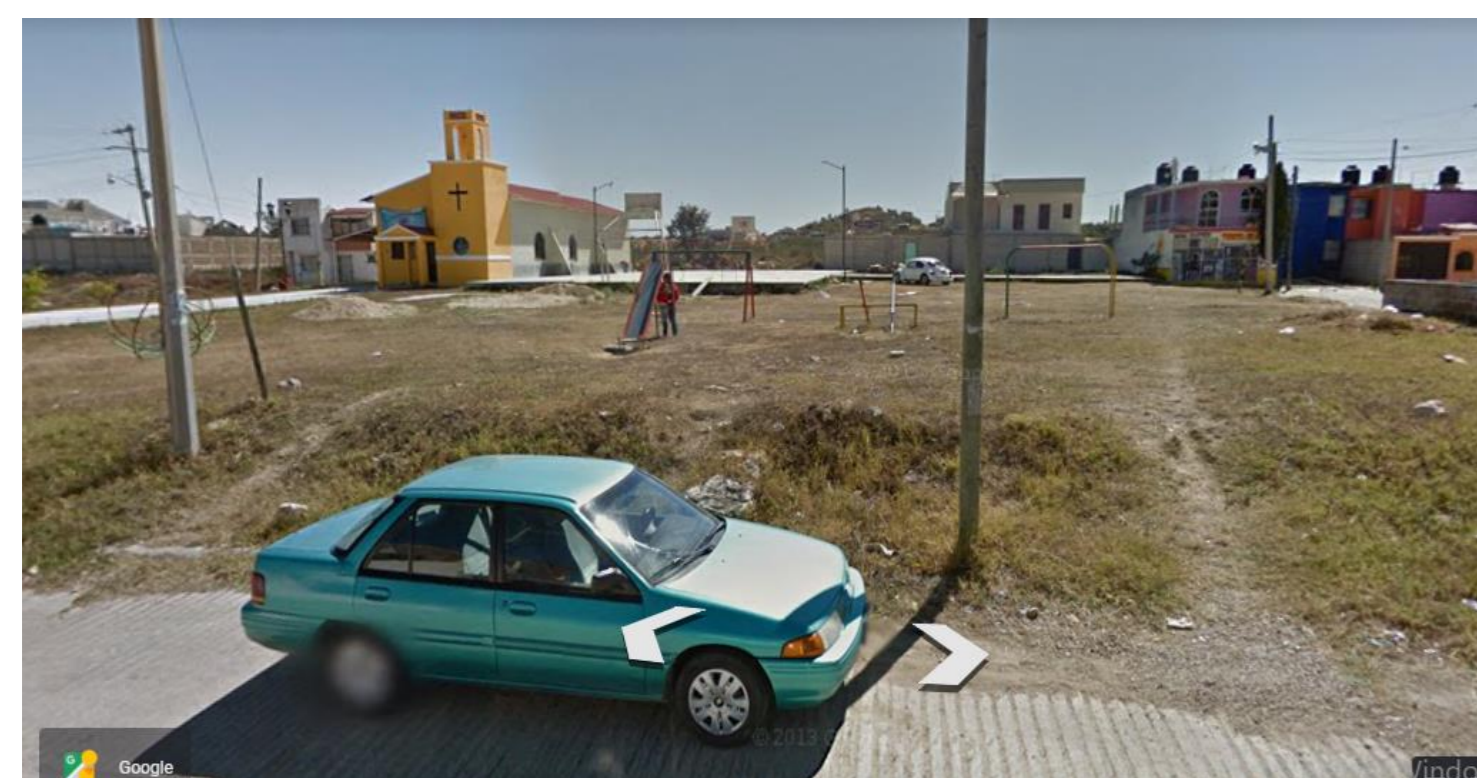

EL ESPACIO CUENTA CON PIEZAS Y AREAS PREEXISTENTES, ESTAS SON LA CANCHA DEPORTIVA, LA IGLESIA Y SU AREA DE JARDIN UNOS JUEGOS RECREATIVOS.