


CORREDOR PEATONAL "ROSARIO CASTELLANOS"

Este concepto se creó con la finalidad de adaptar un andador en la 4^{ta} Av. Central sur Dr. B. Domínguez con el propósito de tener un libre tránsito y fue considerado los mobiliarios adecuados. Principalmente fue diseñado para que no sobresaliera del contexto para así mantener la mejor estética.

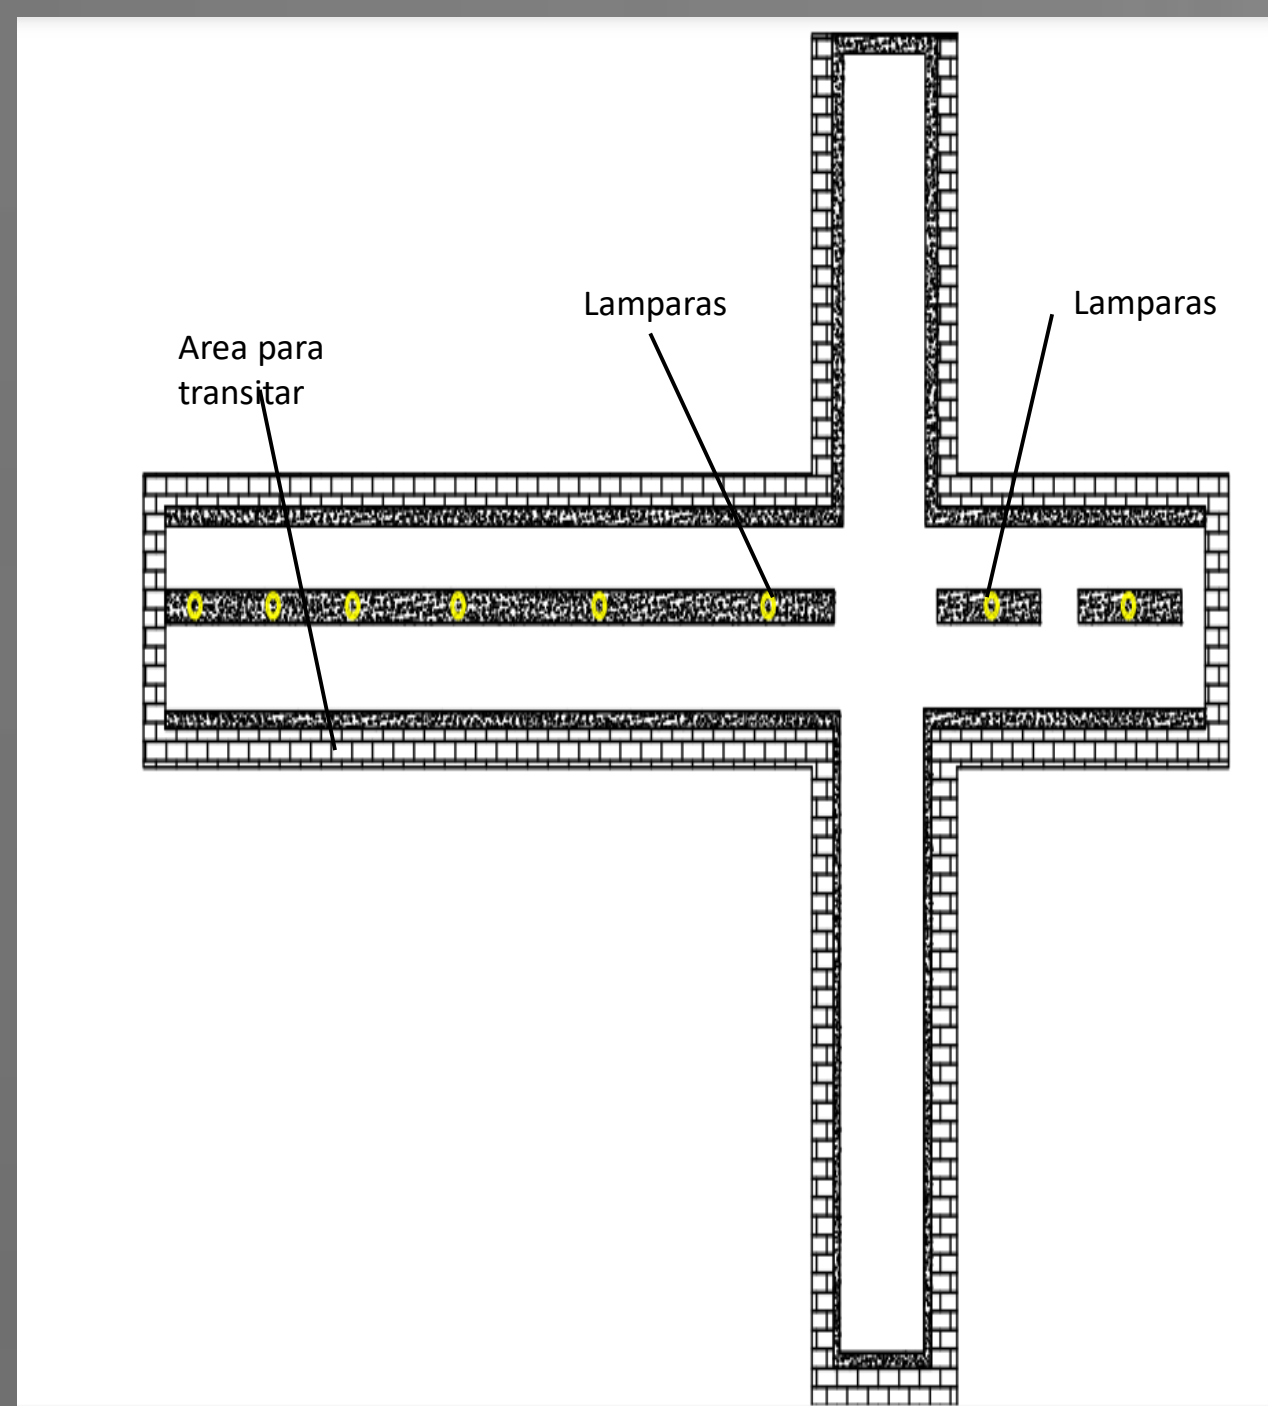

PLANO




RENDERS

Se aplicó lámparas para mejor iluminación y así evitar accidentes al momento de transitar.

En el diseño también se propuso una rampa para los discapacitados.

Se aplicaron texturas que dieran un aspecto estético pero tratando de adaptarse al contexto.

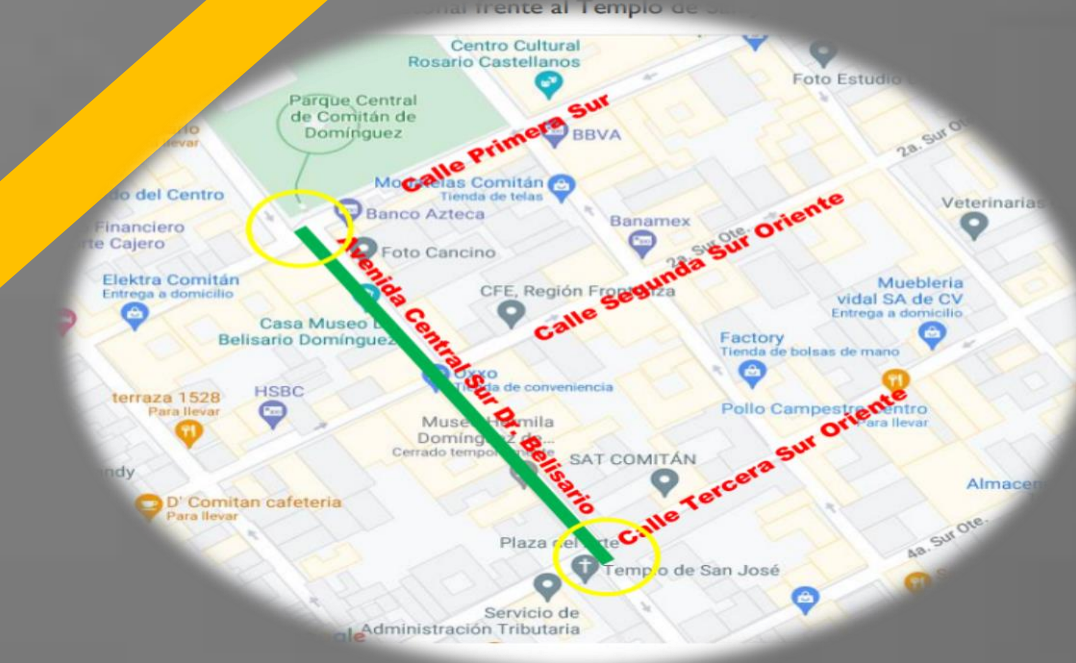

UNIVERSIDAD DEL SURESTE
INTRODUCCION AL URBANISMO
ANALISI DE SITIO
BELVERI ELIAS ESCALANTE
ARQ. ORIBE CALDERON JORGE
DAVID