

**NOMBRE DEL ALUMNO:
LUIS FERNANDO CALVO JIMÉNEZ.**

-

**NOMBRE DEL DOCENTE:
JORGE DAVID ORIBE CALDERON.**

-

**MATERIA:
INTRODUCCIÓN AL URBANISMO Y ANÁLISIS DE SITIO.**


-

ARQUITECTURA SEXTO CUATRIMESTRE

ANDADOR ROSARIO CASTELLANOS.

-

14 DE JULIO DE 2021.

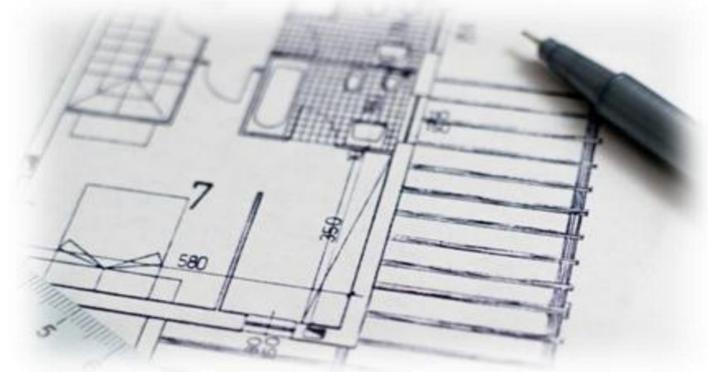


ANDADOR ROSARIO CASTELLANOS

EL PROYECTO PRESENTADO CONSISTE DE UN ANDADOR CON JARDINERAS CIRCULARES, EN DONDE EL USUARIO PODRA GOZAR DURANTE EL RECORRIDO UNA VARIEDAD DE FLORES Y PLANTES, ASI COMO DE ARBOLES FLORALES. SE HAN COLOCADO BANCAS DE FORMA RADIAL ANTEPUESAS A LAS JARDINERAS, ASI COMO TAMBIEN UNA PEQUEÑA MESA PARA USOS MULTIPLES, LA INTENCION DE ESTO ES QUE EL USUARIO HAGA USO DE ESE MOVILIARIO PRESENTADO EN CUAQUIER MOMENTO Y DE LA MANERA MAS COMODA, POR LO QUE SE HA IMPLEMENTADO A SU VEZ UNA CUBIERTA DE MADERA TRATADA PARA LA INTEMPERIE. SE BUSCA QUE EL USUARIO, TENGA COMO IDEA QUE LAS BANQUETAS SOLO SON PARA LA CIRCULACION, OBLIGANDO A QUE EL MOVILIARIO DISEÑADO SEA USADO MULTIPLEMENTE.

ELABORADO: LUIS FERNANDO CALVO JIMENEZ.
ARQUITECTURA SEXTO CUATRIMESTRE.

PLANTA ARQUITECTONICA

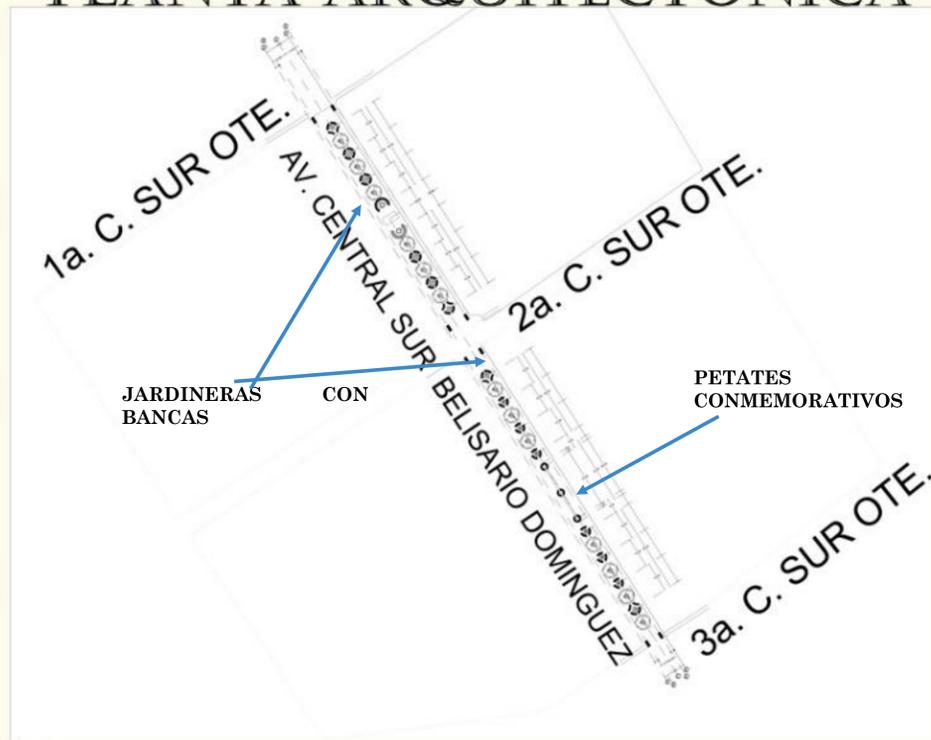


CONCEPTO DEL PROYECTO

LA ELECCION DE LAS JARDINERAS CIRCULARES, FUE DESARROLLADO BAJO EL CONCEPTO DE LA FERIA DE MARGARITA.



EN DONDE EL CENTRO FUE TOMADO COMO PUNTO CENTRICO PARA LA COLOCACION DE CUBIERTA Y SU SOPORTE ASIENDO REFERENCIA AL TALLO DE LA MIEMA; MIENTRAS QUE LOS PETALOS FUERON PARTIDARIOA PARA EL DESARROLLO DE LAS JARDINERAS.

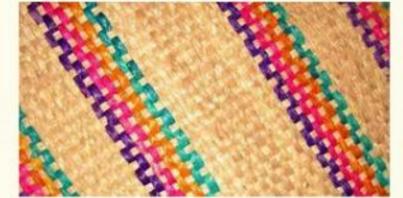

LOS ELEMENTOS CONMEMORATIVOS, SE BUSCA LA INTENCION DE HACER USO DE PETATES ARTESANALES ELABORADOS POR ARTESANOS LOCALES, EN DONDE SE BUSCA REALIZAR UNA PINTURA REFERENTE A LOS PERSONAJES TRATADOS.

ESTOS SE COLOCARIAN EN LA PARTE CENTRAL DEL RECORRIDO ENTRE LA SEGUNDA Y TERCERA CALLE.



RENDERS DEL PROYECTO



BANCAS

JARDINERAS



CUBIERTA DE MADERA CON ESTRUCTURA METALICA

MESAS DE USO MULTIPLE


LAS JARDINERAS SON RELIZADAS DE CONCRETO TEÑIDAS CON UN PIGMENTO COLOR CAFÉ CLARO, A UNA ALTURA DE 65CM, LAS BANCAS DE CONCRETO CON UN ACABADO BLANCO EN DONDE EL ASIENTO SE ENCUENTRA A UNA ALTURA DE 45CM Y UN AREA DE ASIENTO DE 40CM; LA ALTURA DE LA CUBIERTA, LA PARTE MAS ALTA DE ENCUENTRA A 3.25M, LA PARTE MAS BAJA A 2.80M.



ZONA CENTRO

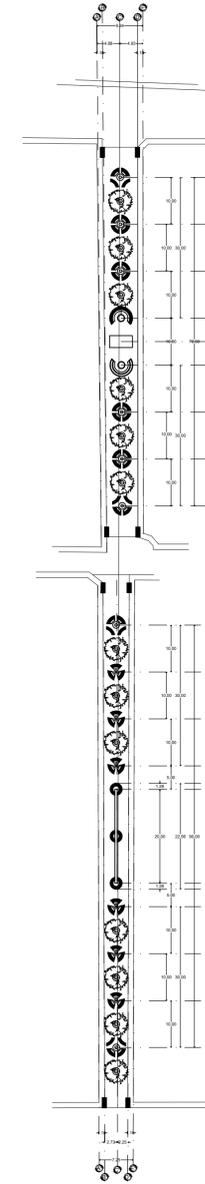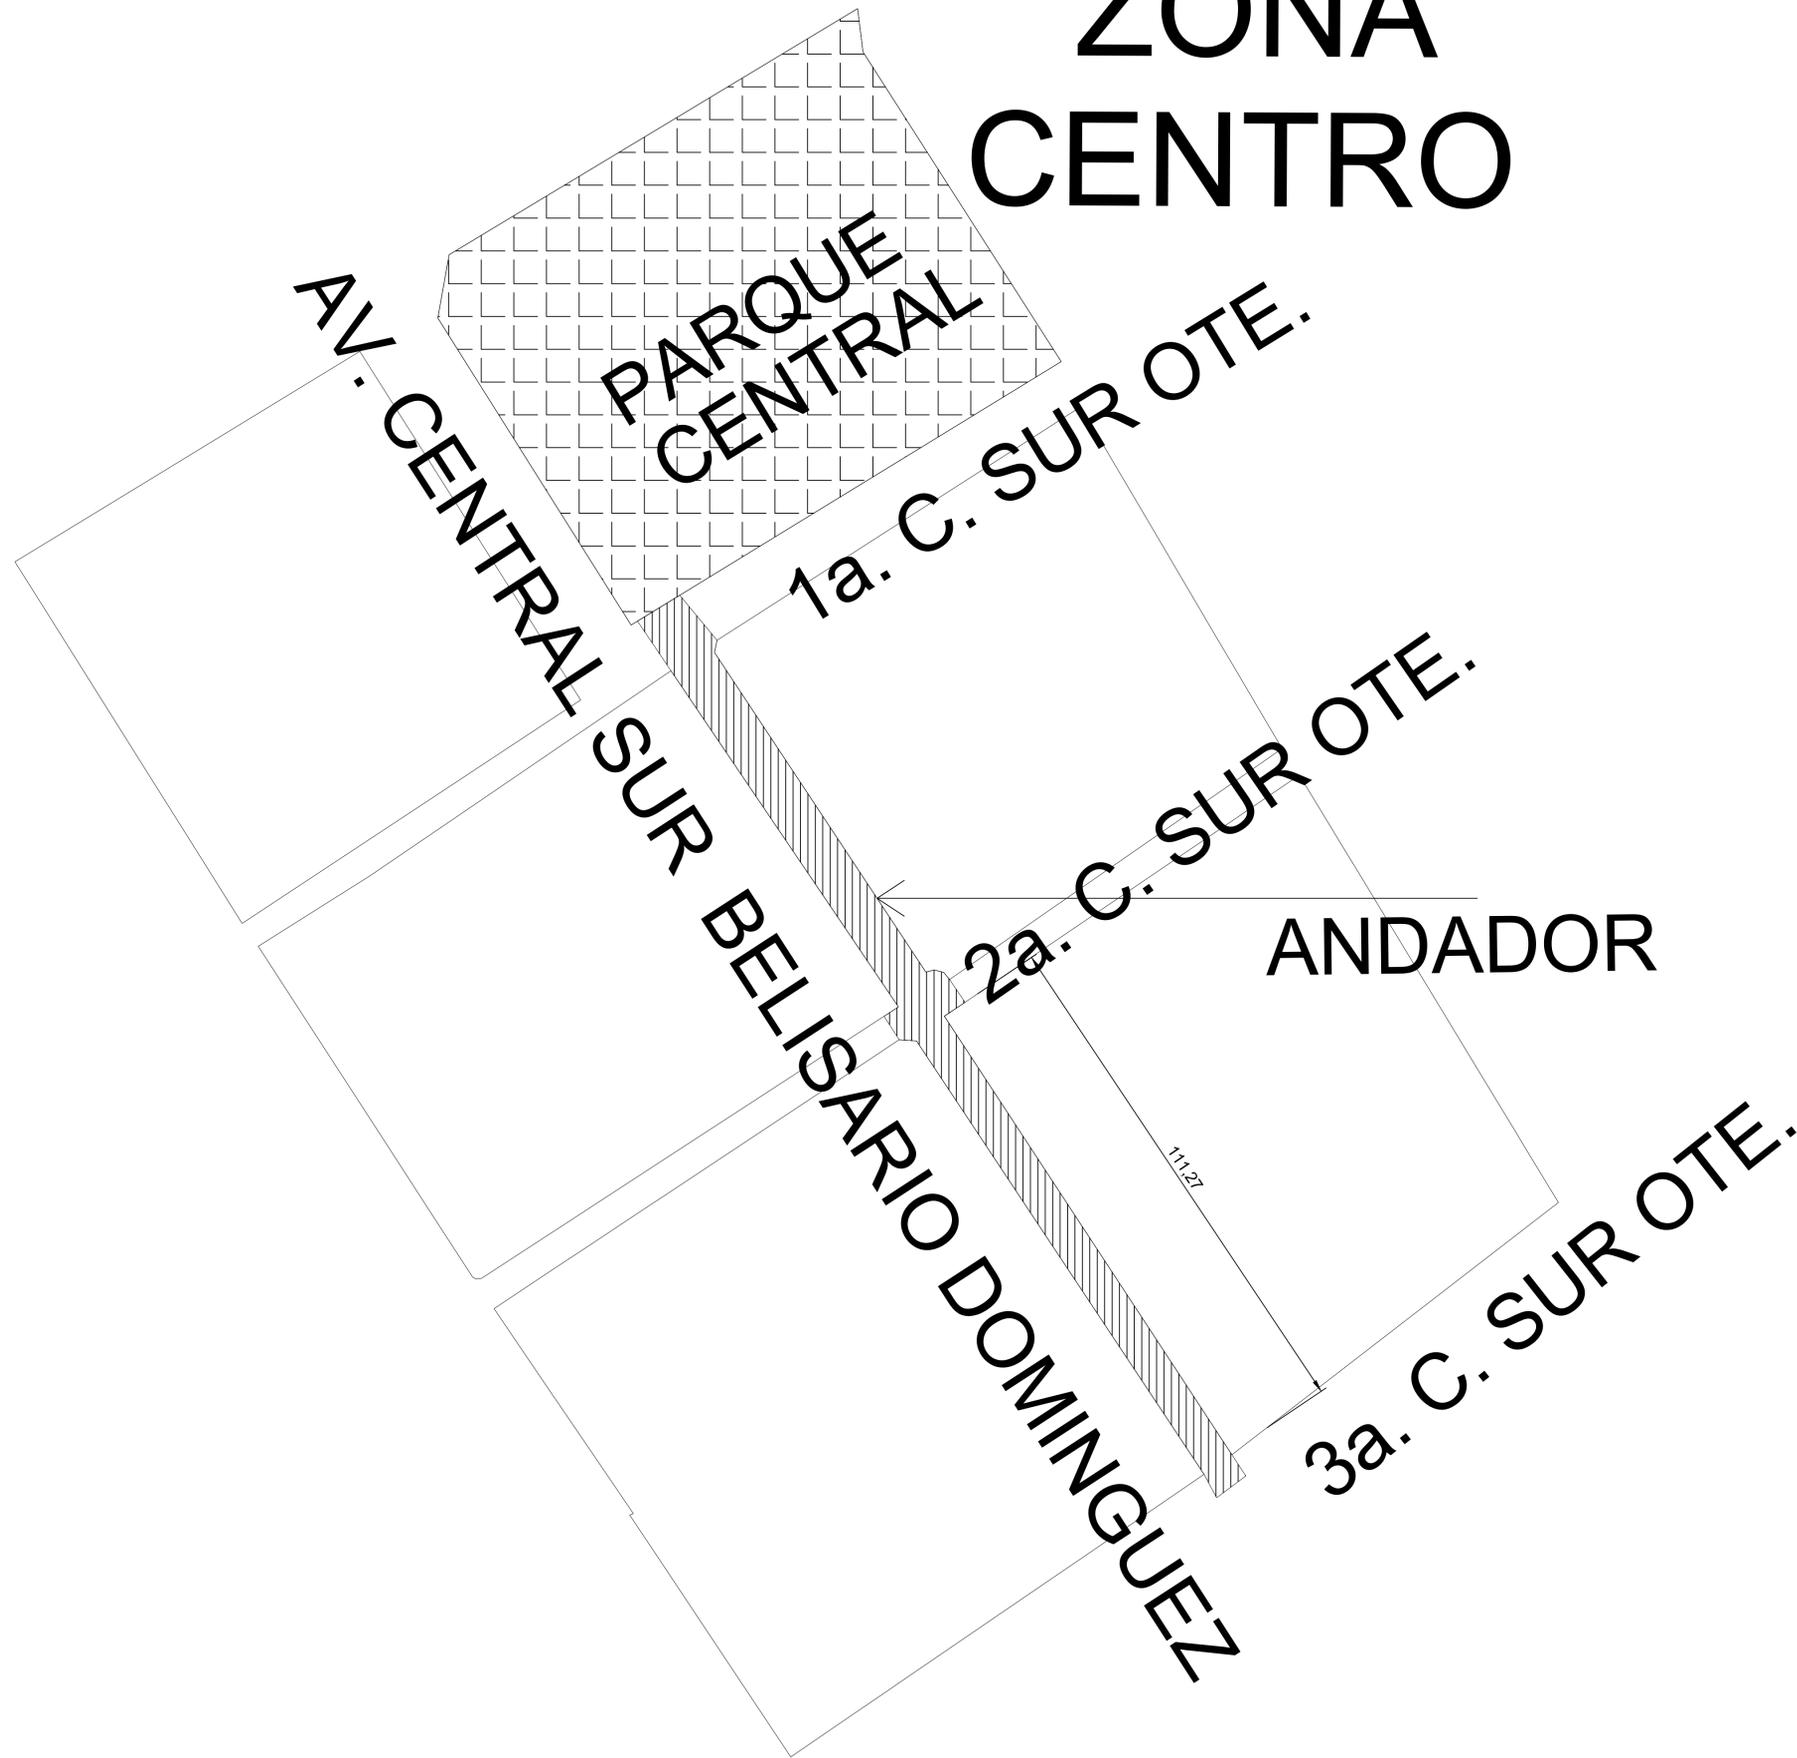


	UNIVERSIDAD DEL SURESTE	
LOCALIZACIÓN		
	SIMBOLOGÍA	
	SELLOS	
	DATOS DE LA OBRA SUPERFICIE DEL TERRENO: SUPERFICIE CONSTRUIDA PRIMER NIVEL: SEGUNDO NIVEL: M ² TERCER NIVEL: M ² SUPERFICIE TOTAL CONSTRUIDA:..... M ²	
	PROYECTO: ANDADOR ROSARIO CASTELLANOS	
	DIRECCIÓN:	
	PROPIETARIO:	
PROYECTÓ	NOMBRE DEL PLANO: PLANTAS ARQUITECTÓNICAS D.R.O.: ARQ. LUIS FERNANDO CALVO JIMÉNEZ FIRMA:	
	ESCALA: 1:700	ACOTACIÓN: METROS
CLAVE	A-1	PLANO: 01 / 02
	FECHA: 14 / JULIO / 2021	

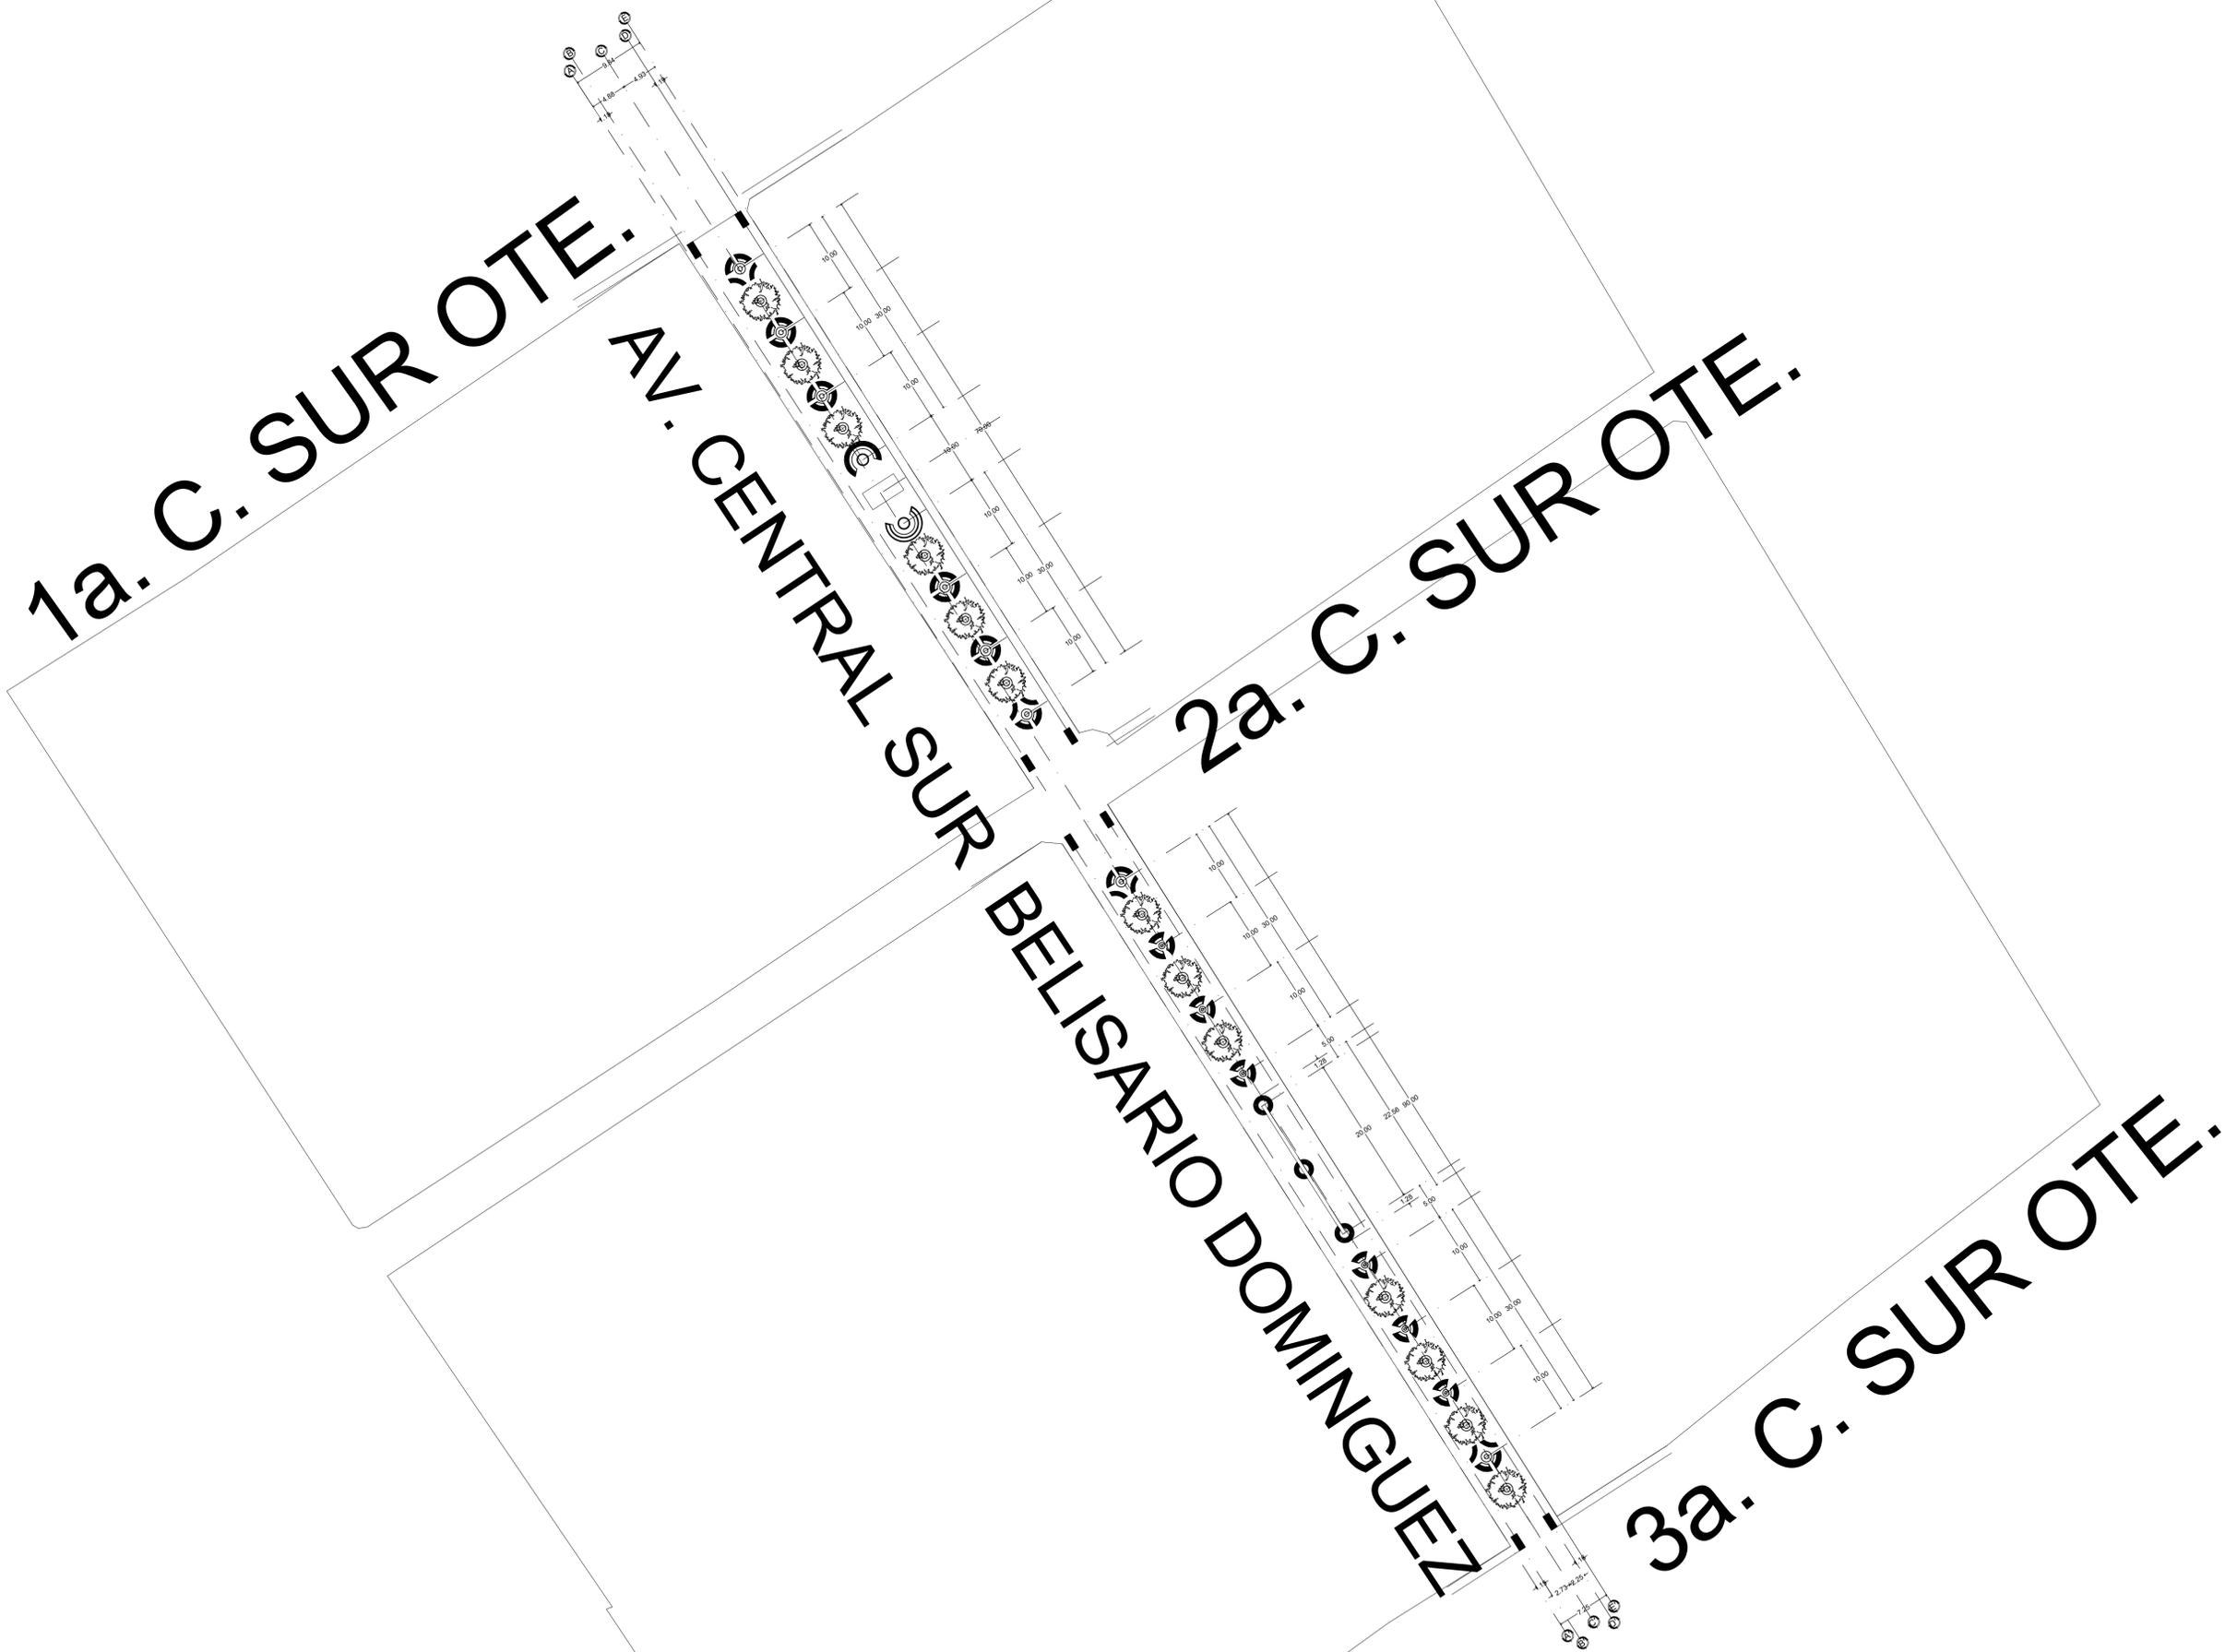

**UNIVERSIDAD
DEL
SURESTE**

LOCALIZACIÓN

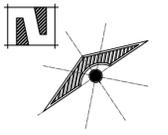

SIMBOLOGÍA

SELLOS

DATOS DE LA OBRA

SUPERFICIE DEL TERRENO:
 SUPERFICIE CONSTRUIDA
 PRIMER NIVEL:
 SEGUNDO NIVEL: M²
 SEGUNDO NIVEL: M²
 SUPERFICIE TOTAL CONSTRUIDA:..... M²

PROYECTO:

ANDADOR ROSARIO CASTELLANOS

DIRECCIÓN:

PROPIETARIO:

PROYECTÓ

NOMBRE DEL PLANO:

PLANTAS ARQUITECTÓNICAS

D.R.O.:

ARQ. LUIS FERNANDO CALVO JIMÉNEZ

FIRMA:

ESCALA:

1:400

ACOTACIÓN:

METROS

CLAVE

A-2

PLANO:

02 / 02

FECHA:

14 / JULIO / 2021