

Universidad del sureste

LICENCIATURA EN ARQUITECTURA

**“Introducción al urbanismo y análisis de
sitio”**

EXAMEN

Presenta:


KARLA JUDITH ESCOBAR RODRIGUEZ

Profesor:

**ARQUITECTO. Jorge David Oribe
Calderón.**

LOCALIZACIÓN

SIMBOLOGÍA

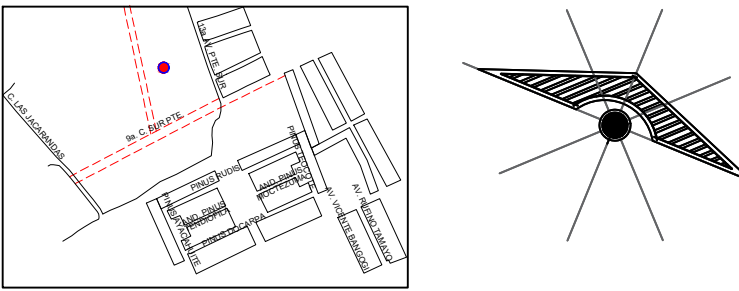

SIMBOLOGÍA:

Equipamiento Urbano

Ubicación de la vivienda

Casa habitación

Terrenos baldíos

Campo de fútbol

Restaurante

Salón de fiestas

Aldeas infantiles

Sistema vial

Límite del fraccionamiento

Calle Local



PROYECTO:

Análisis de estructura urbana

CARRERA:

Arquitectura

MATERIA:

Introducción al urbanismo y análisis de sitio

DOCENTE:

Jorge David Oribe Calderón

NOMBRE DEL PLANO:

CROQUIS ARQUITECTONICO DE UBICACION

ALUMNA:

KARLA JUDITH ESCOBAR RODRÍGUEZ

FIRMA:

ESCALA:

1:100

ACOTACIÓN:

METROS

PLANO:

01/03

CLAVE

A-1

FECHA:

04/ AGOSTO/ 2021

CROQUIS DE LOCALIZACIÓN

ESC: _____ 1:100