


EXAMEN




- Lic. Arquitectura
- 6to cuatrimestre
- JORGE IVAN SOSA GUILLEN
- ERNESTO ALEJANDRO SANCHEZ
- Instalaciones hidrosanitarias

12/07/2021

DETALLE DE INSTALACIÓN DE LAVABO

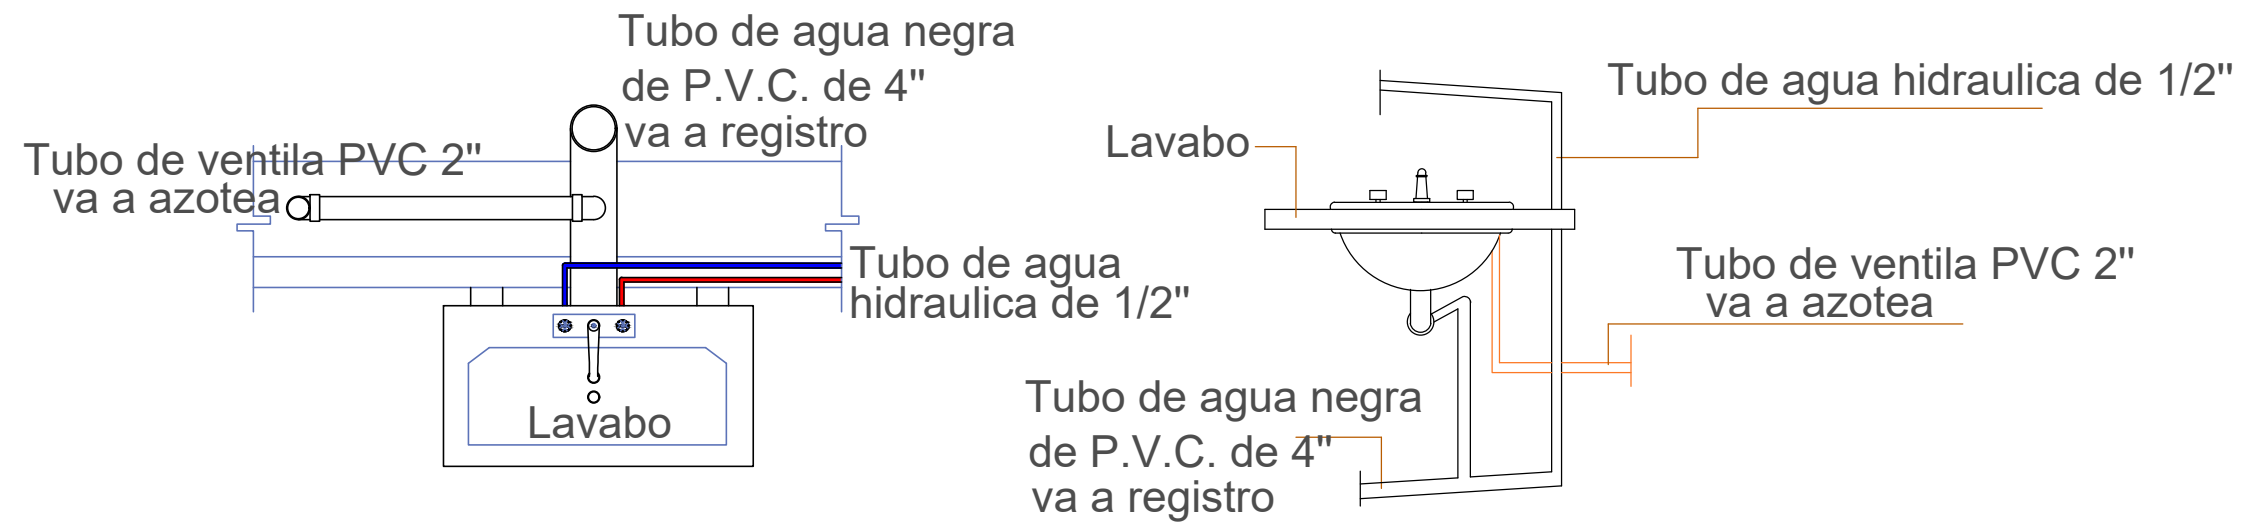

DETALLE DE INSTALACIÓN DE WC.

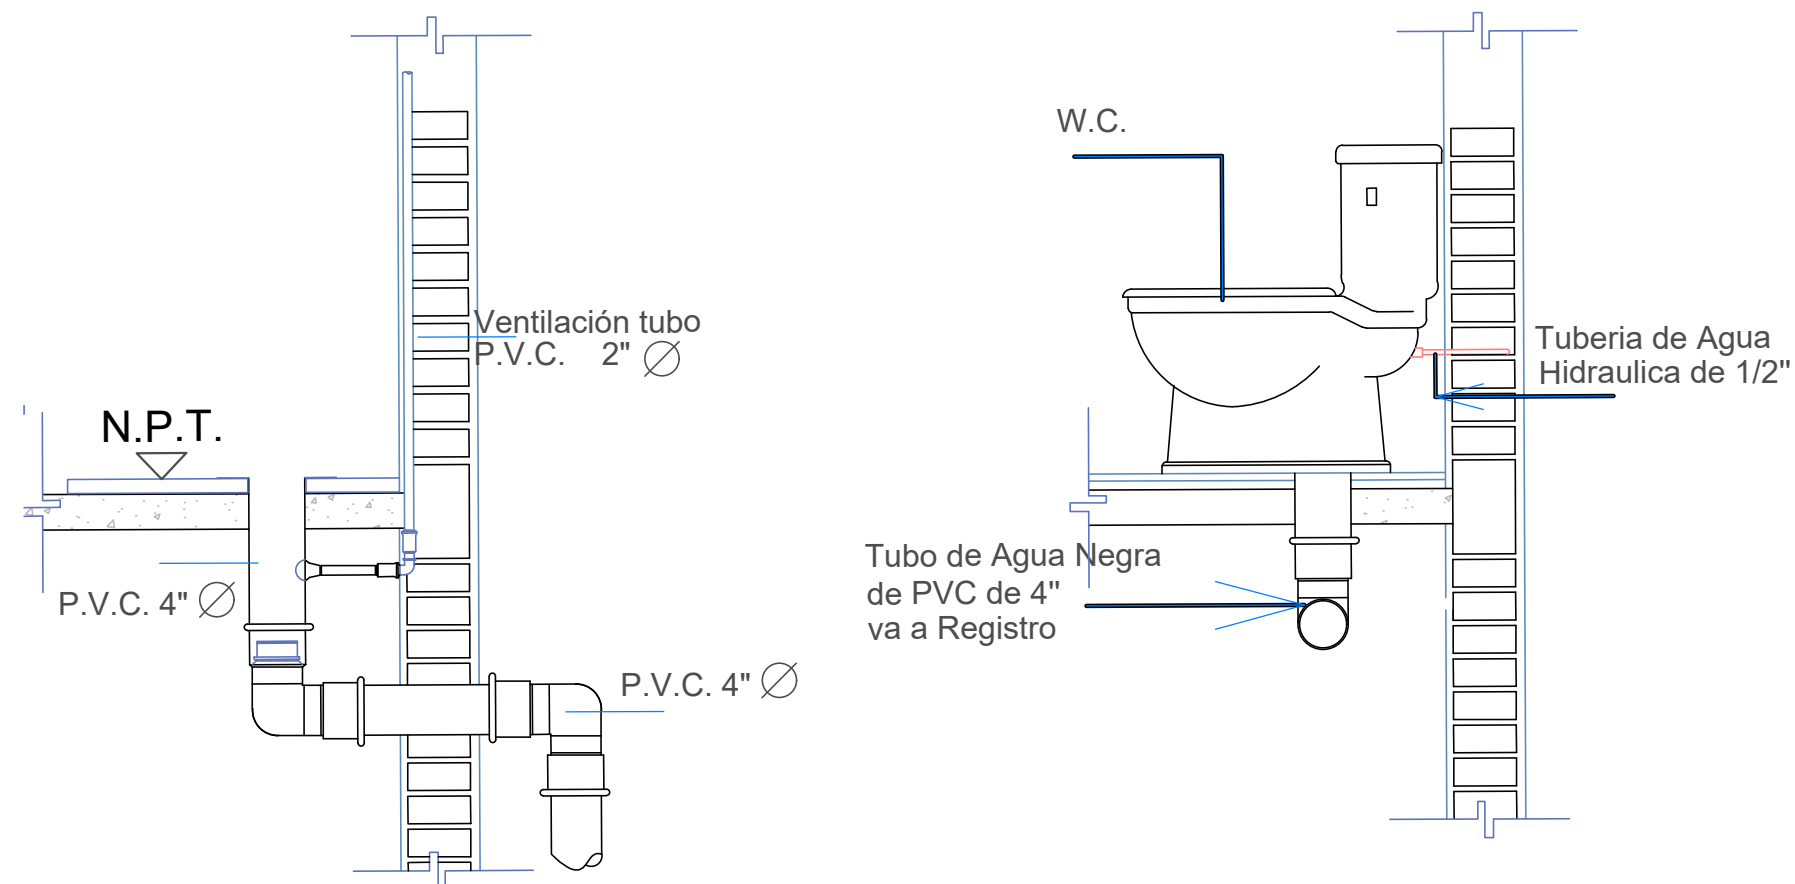

INSTALACIONES HIDRÁULICAS

