



Sandra Guadalupe Ruiz Morales

Ernesto Alejandro Sánchez


Investigación

INSTALACIONES HIDROSANITARIAS Y ELECTRICAS


6° cuatrimestre

ARQUITECTURA


PASIÓN POR EDUCAR

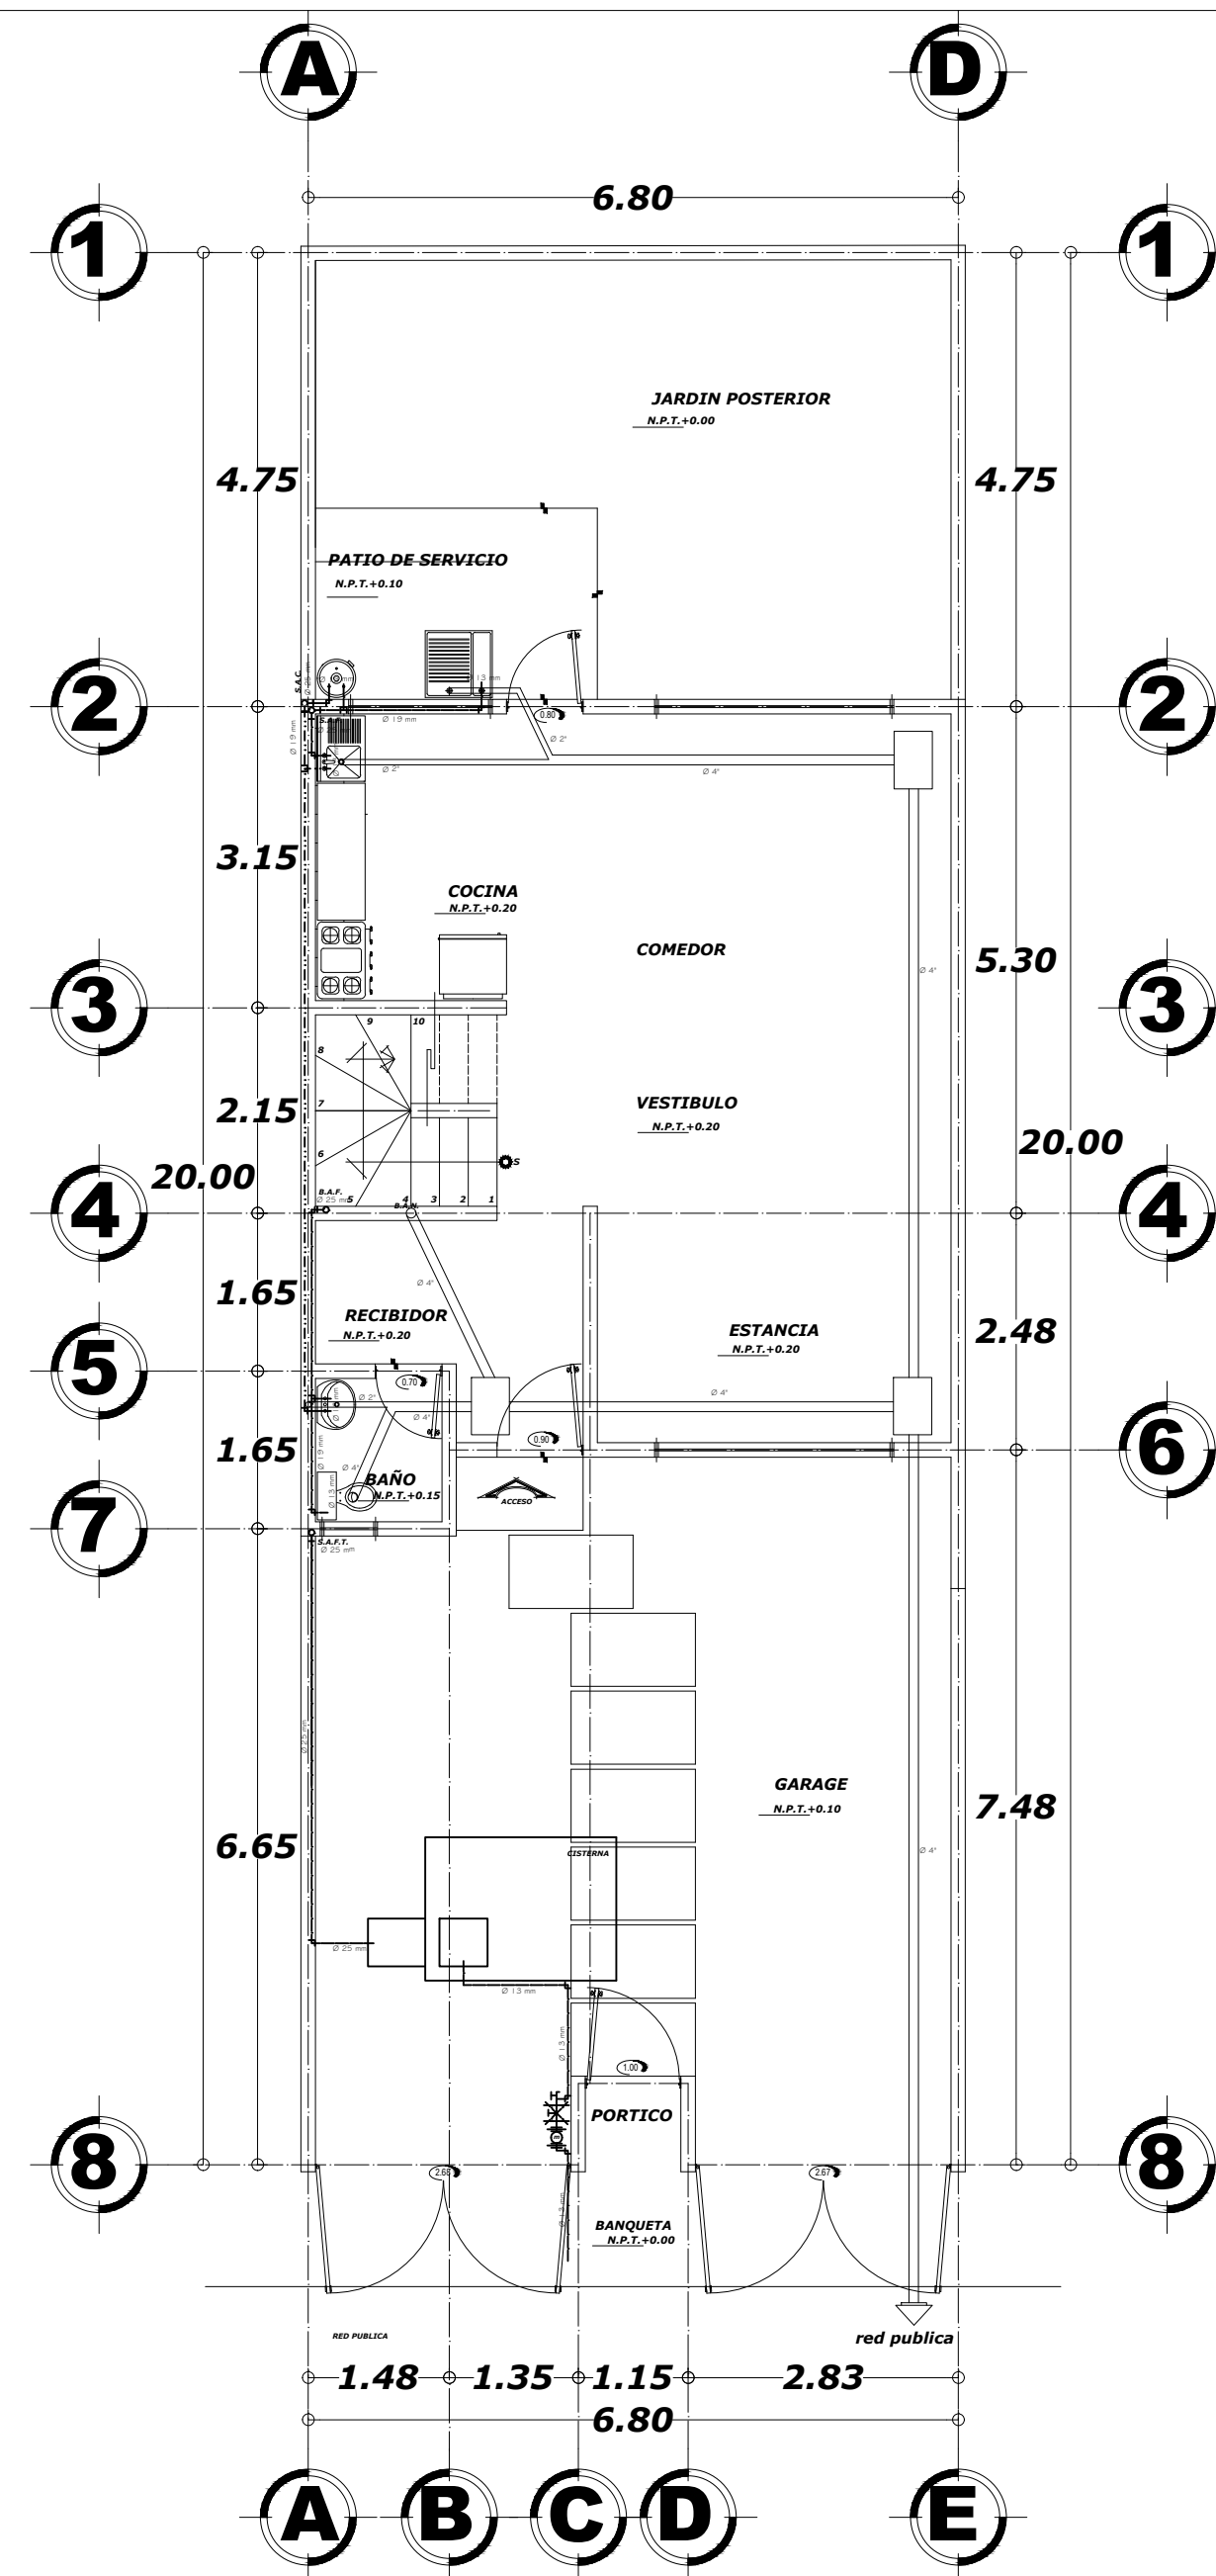


PLANTA BAJA

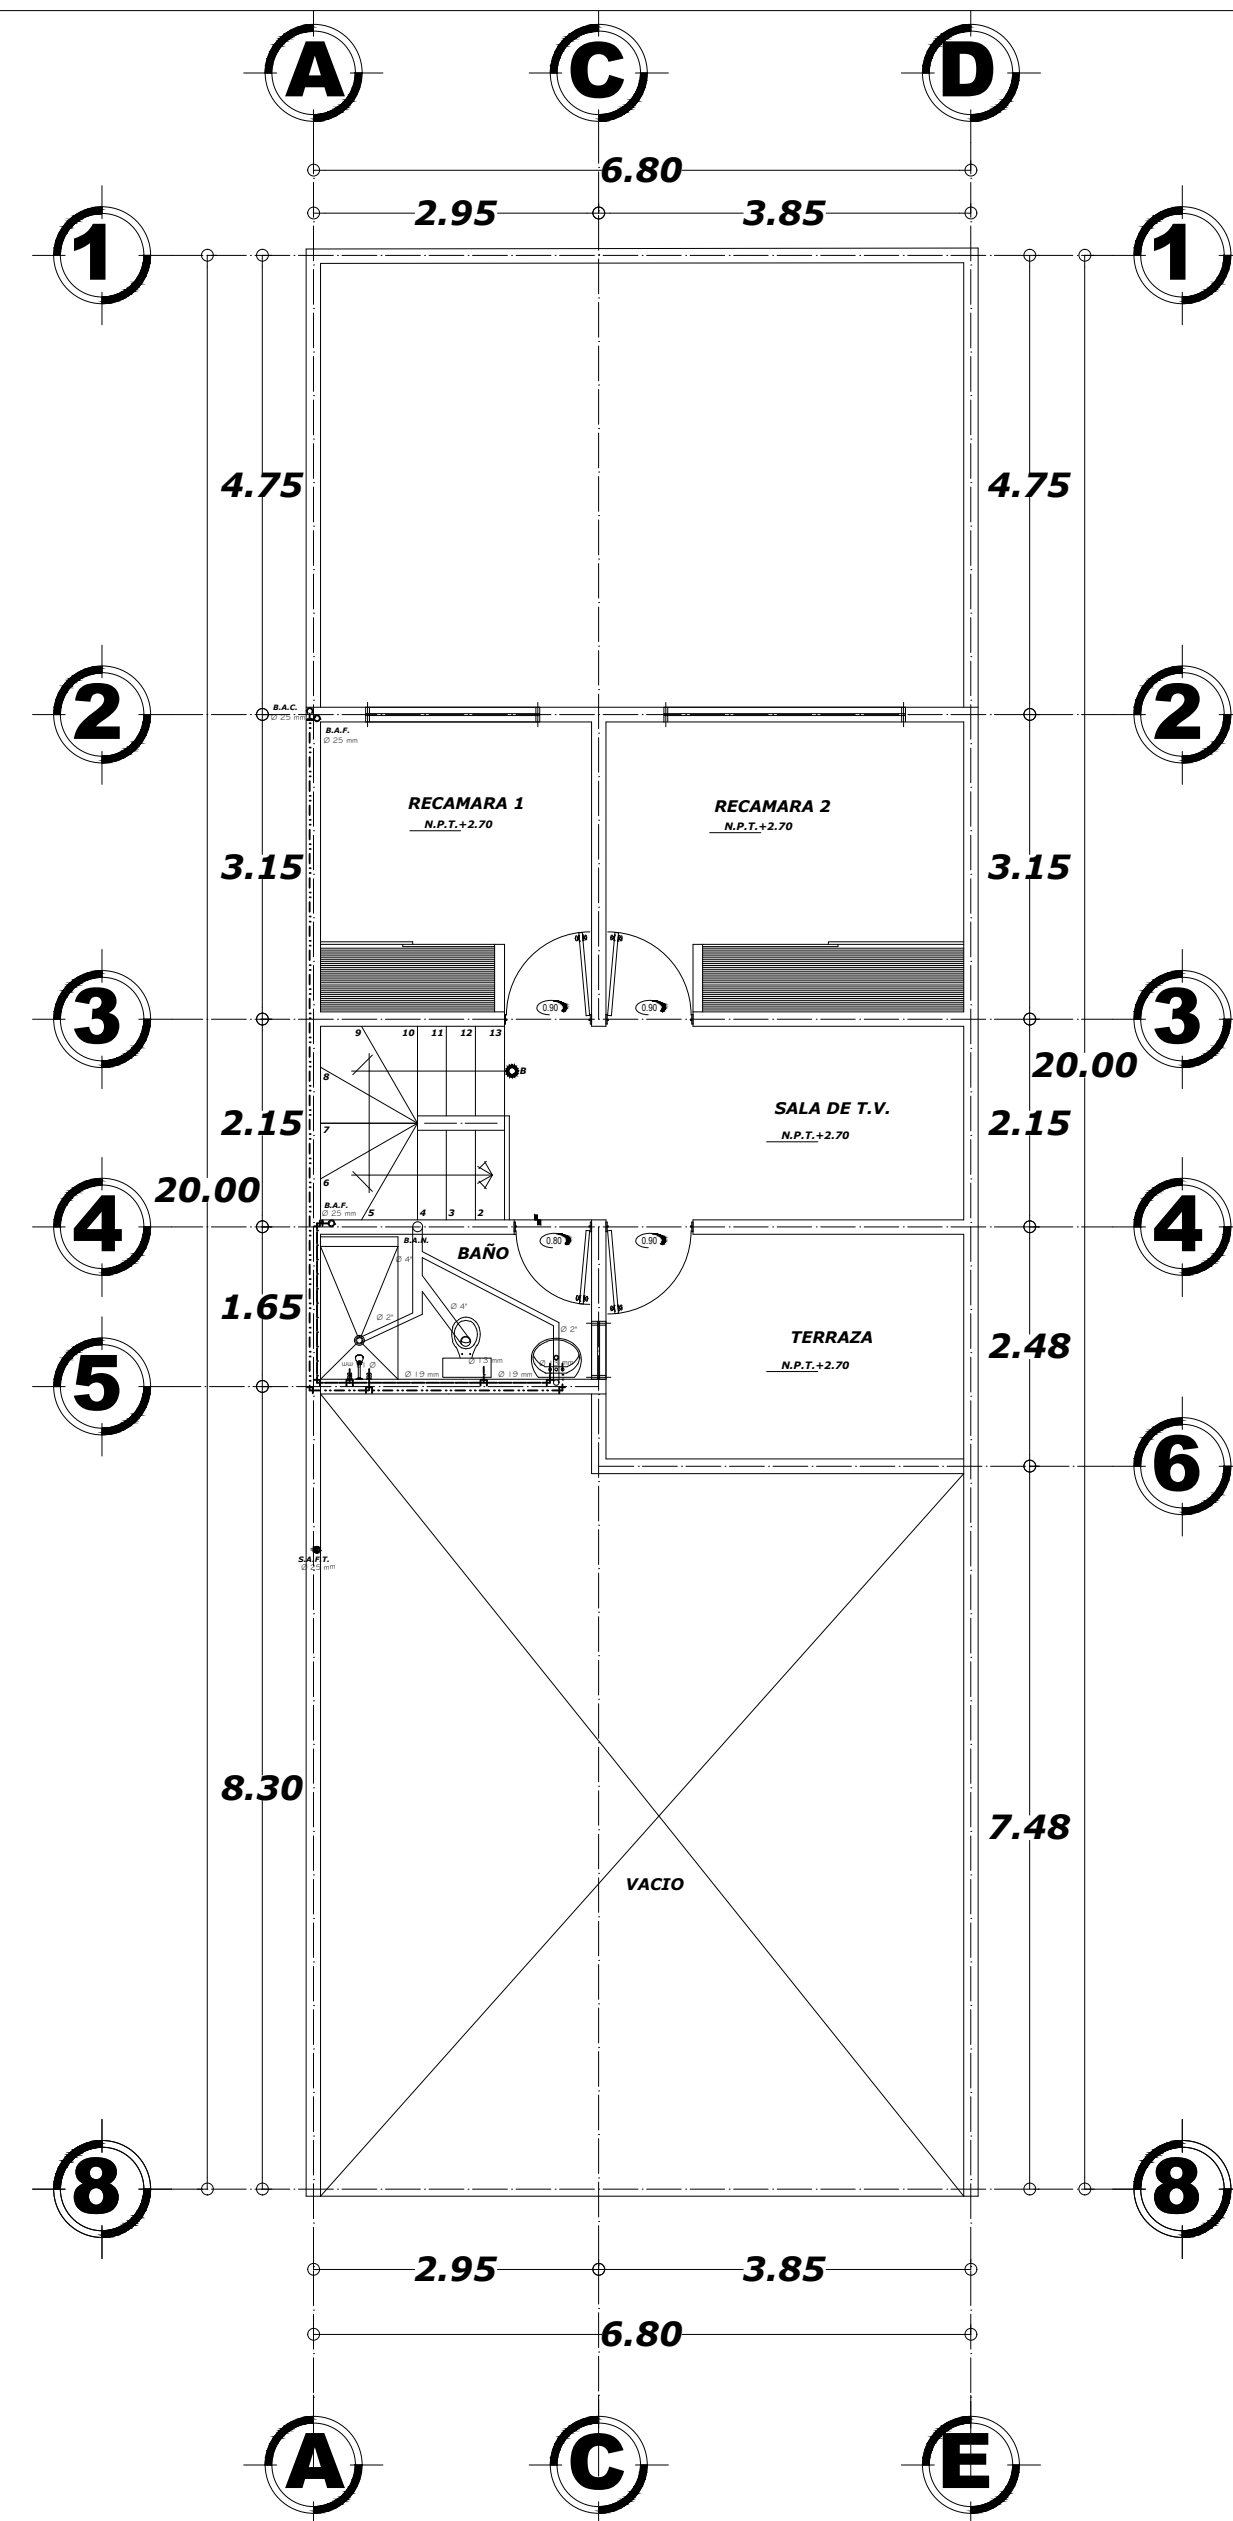

PLANTA ALTA

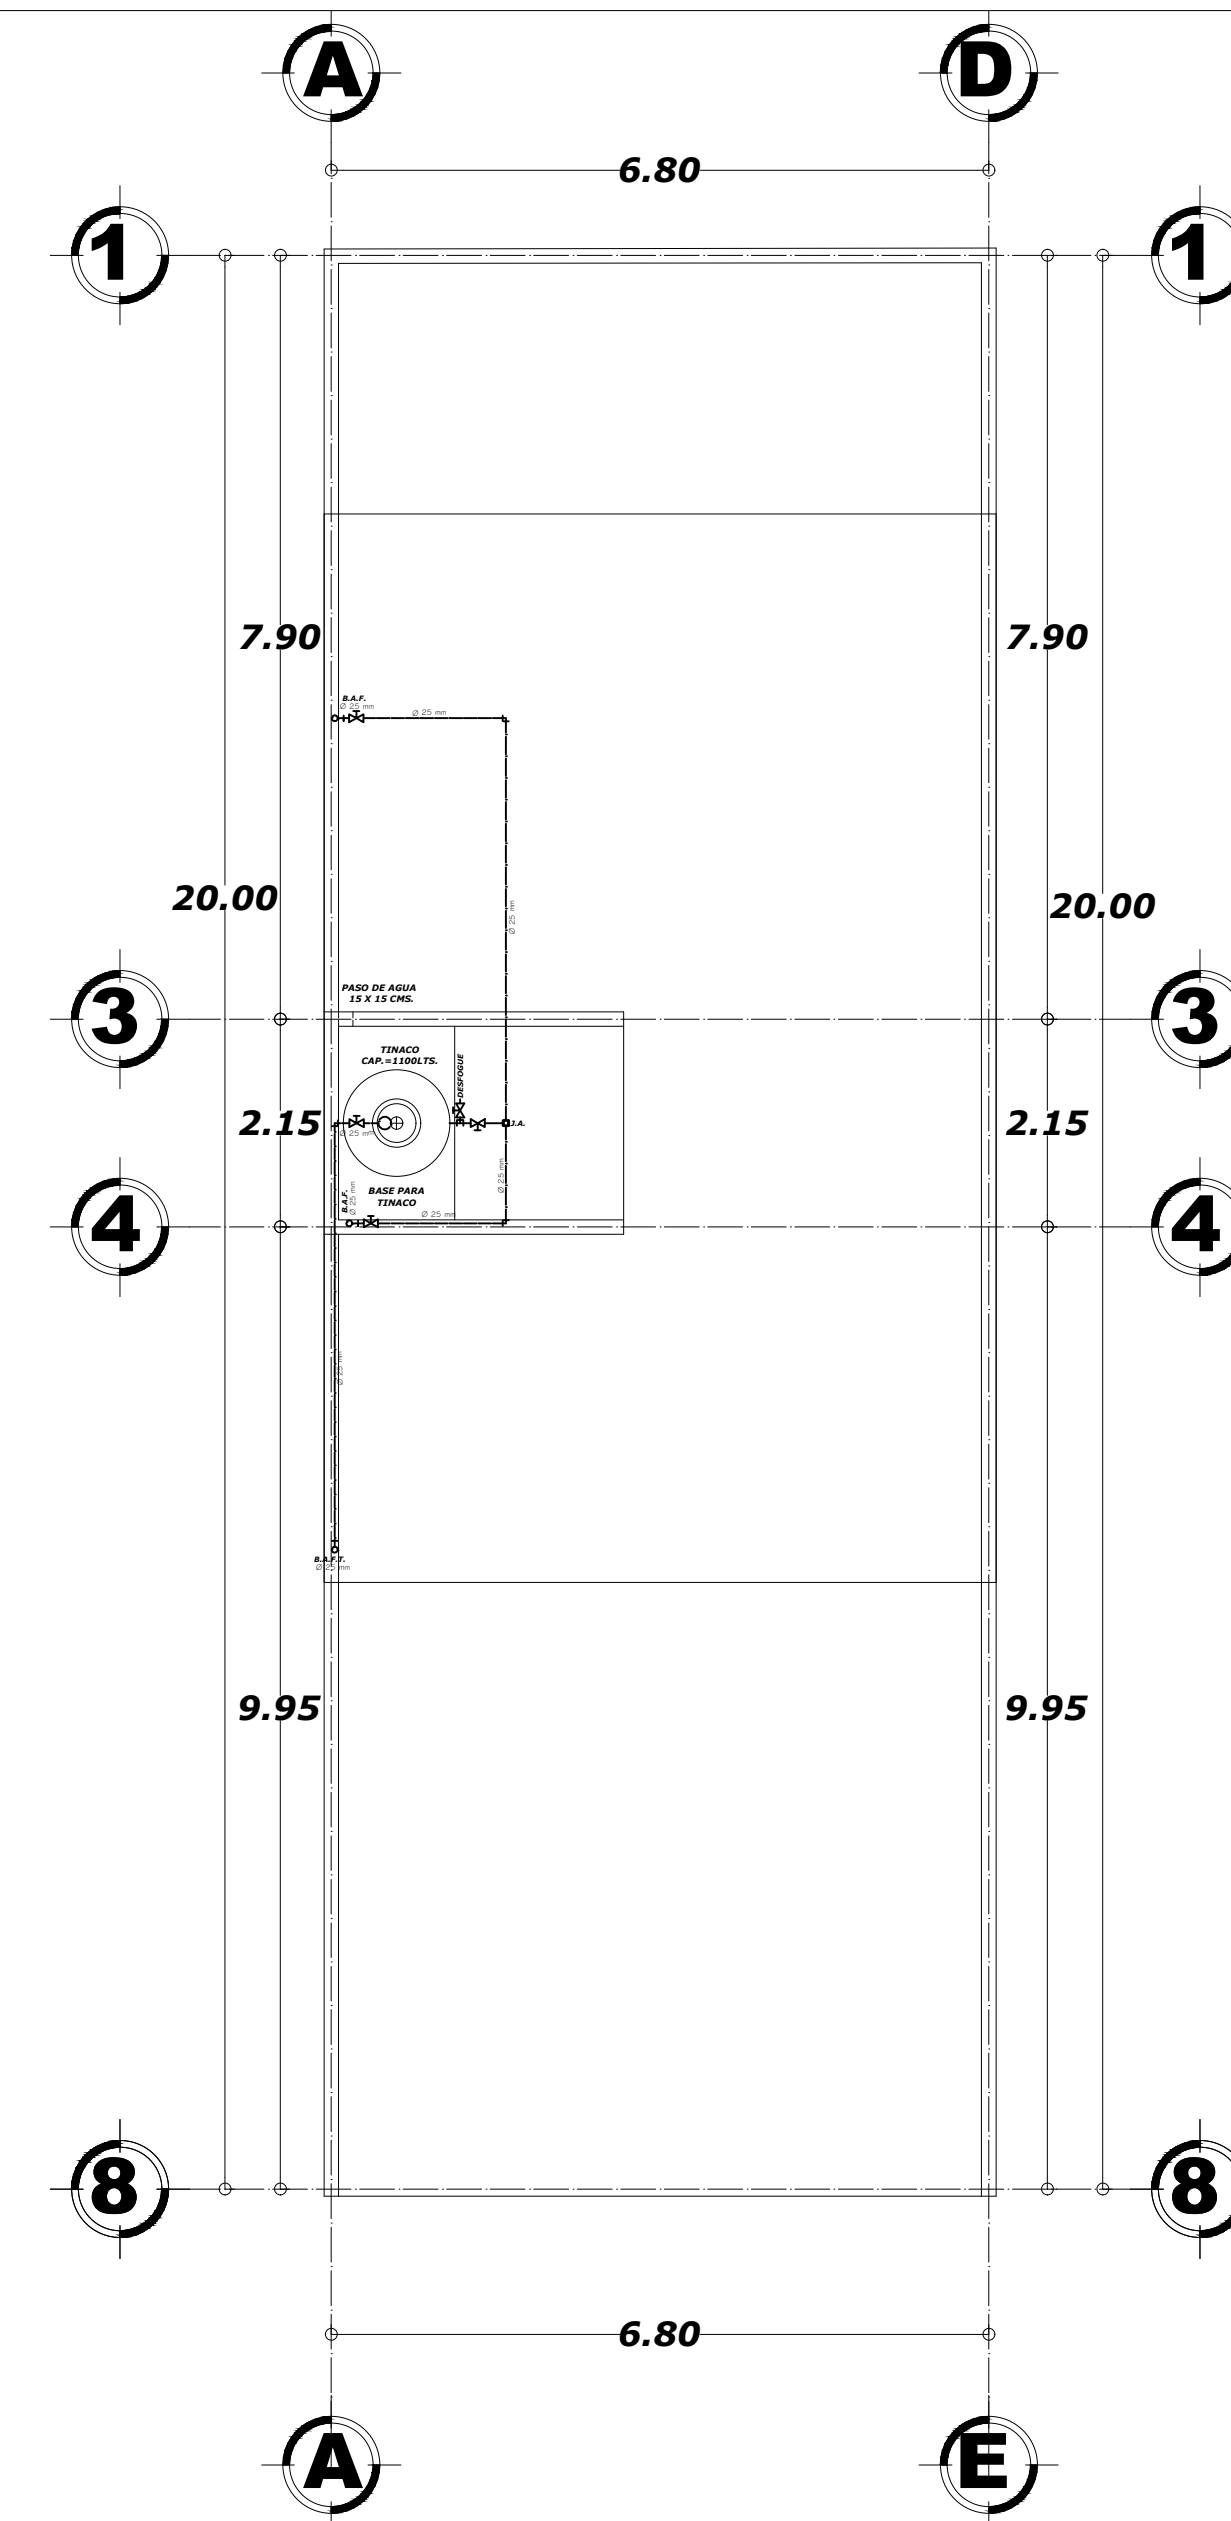

PLANTA AZOTEAS

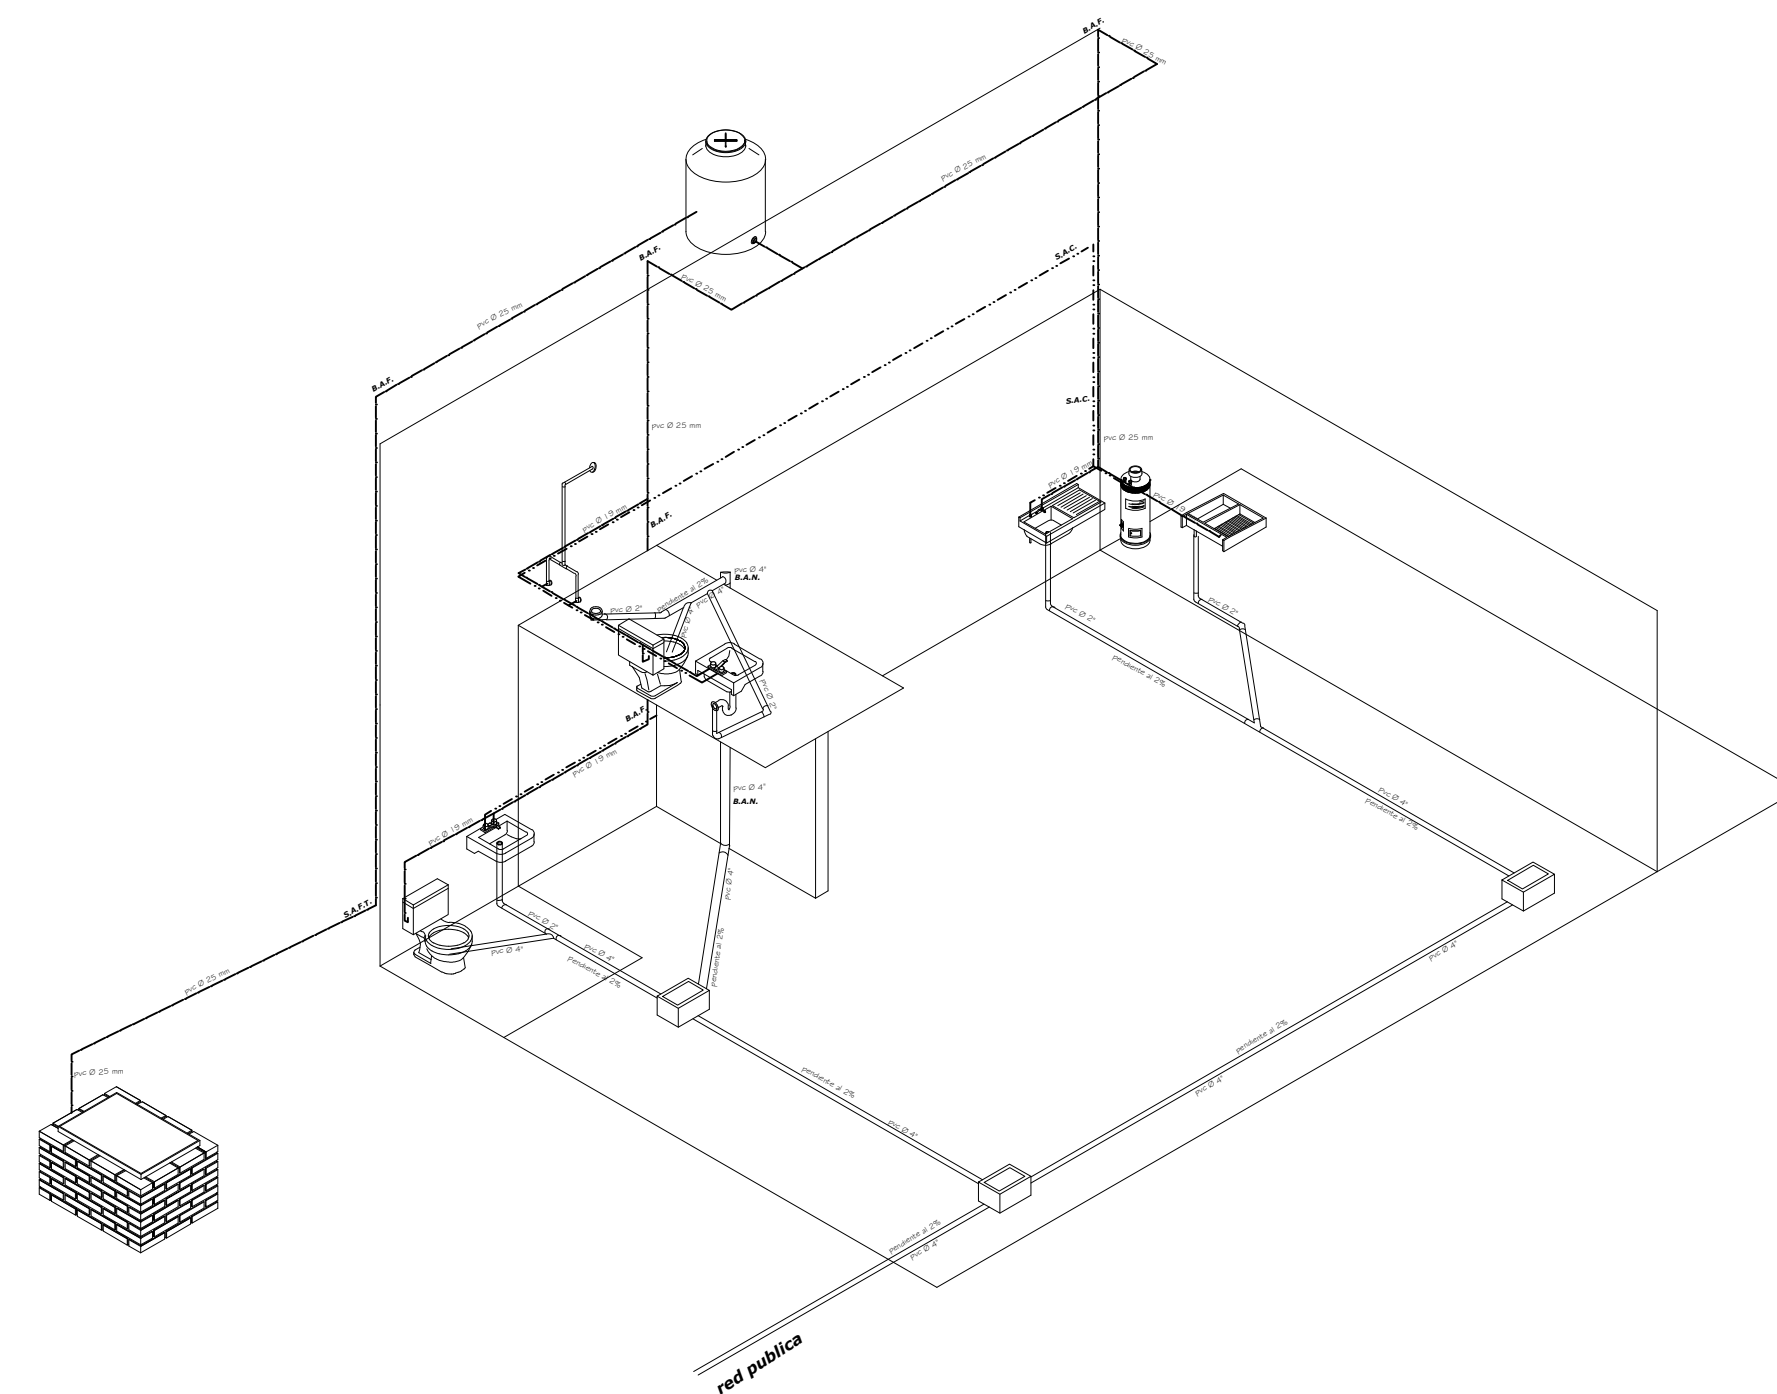

Sandra Guadalupe Ruiz
 Morales
 6º cuatrimestre
 Arquitectura
 instalaciones hidrosanitarias
 y electricas
 Ernesto Alejandro Sanchez