



Nombre de alumno:

Carolina del Rocío Ramírez Hernández

Nombre del profesor:

Arq. Víctor Manuel Santiago Guillen

Nombre del trabajo:

Planos Agencia de autos Audi

Materia:

Diseño Arquitectónico IV


Grado:

6° cuatrimestre

Grupo:


Arquitectura

PASIÓN POR EDUCAR

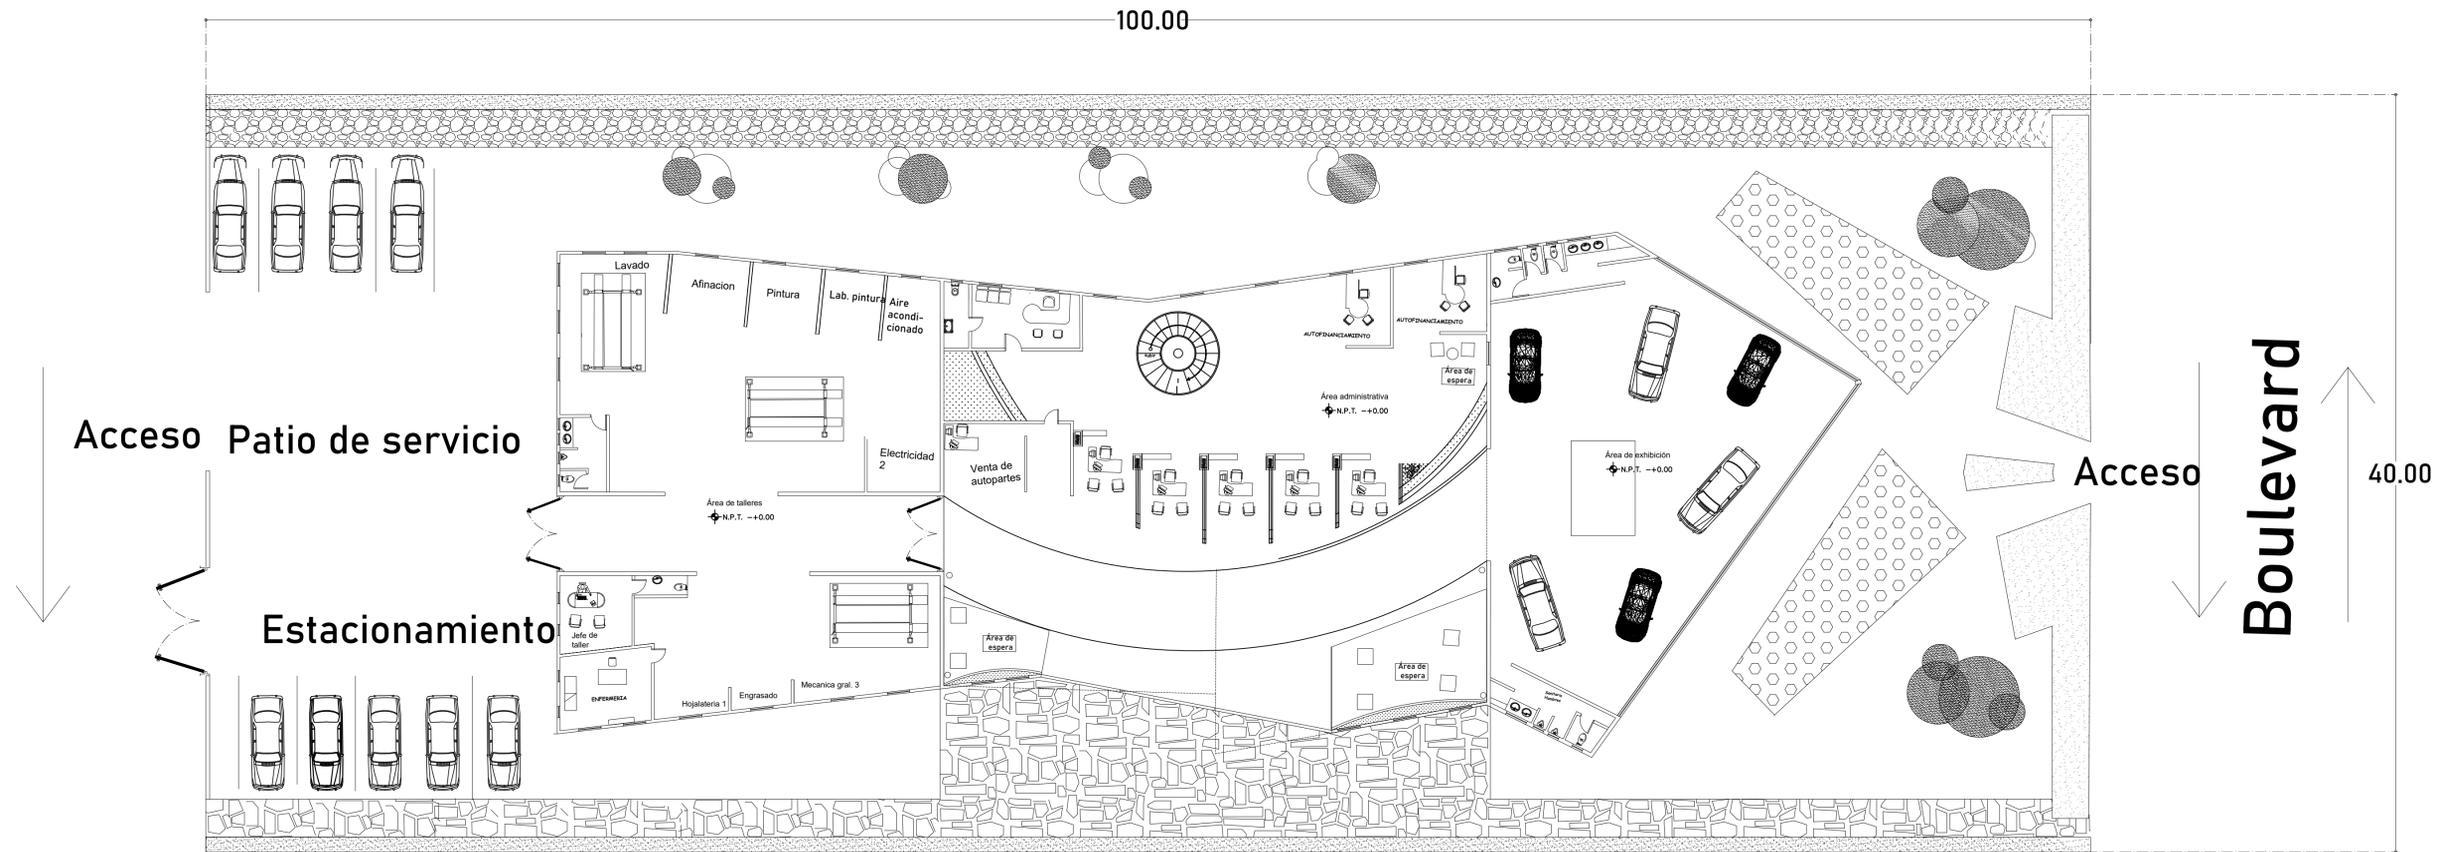


Planta Arquitectónica de conjunto
Esc..... 1:200

PLANOS	Plano de Arquitectónico de conjunto	
	Alumno: Carolina del Rocío Ramírez Hernández	
	Arquitectura 6° cuatrimestre	
Junio-2021	ACOT: METROS	15/06/2021
Maestro: Arq. Víctor Manuel Santiago Guillén		ESC. 1:200
Comitan de Dominguez, Chiapas		

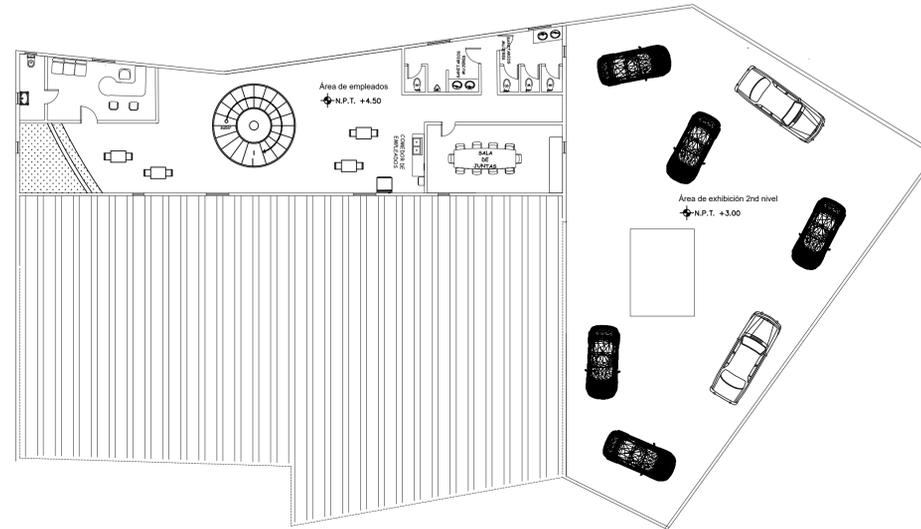

Planta Arquitectónica Alta nivel 1
 Esc..... 1:200

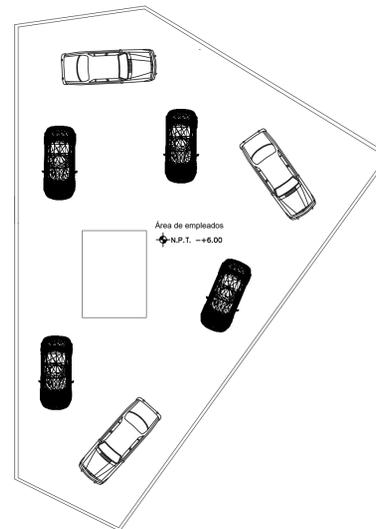

Planta Arquitectónica Alta nivel 2
 Esc..... 1:200

PLANOS

Plantas Altas

Alumno: Carolina del Rocío Ramírez Hernández

Arquitectura 6° cuatrimestre


Junio-2021

ACOT: METROS

15/06/2021

Maestro: Arq. Víctor Manuel Santiago Guillén

Comitan de Dominguez, Chiapas

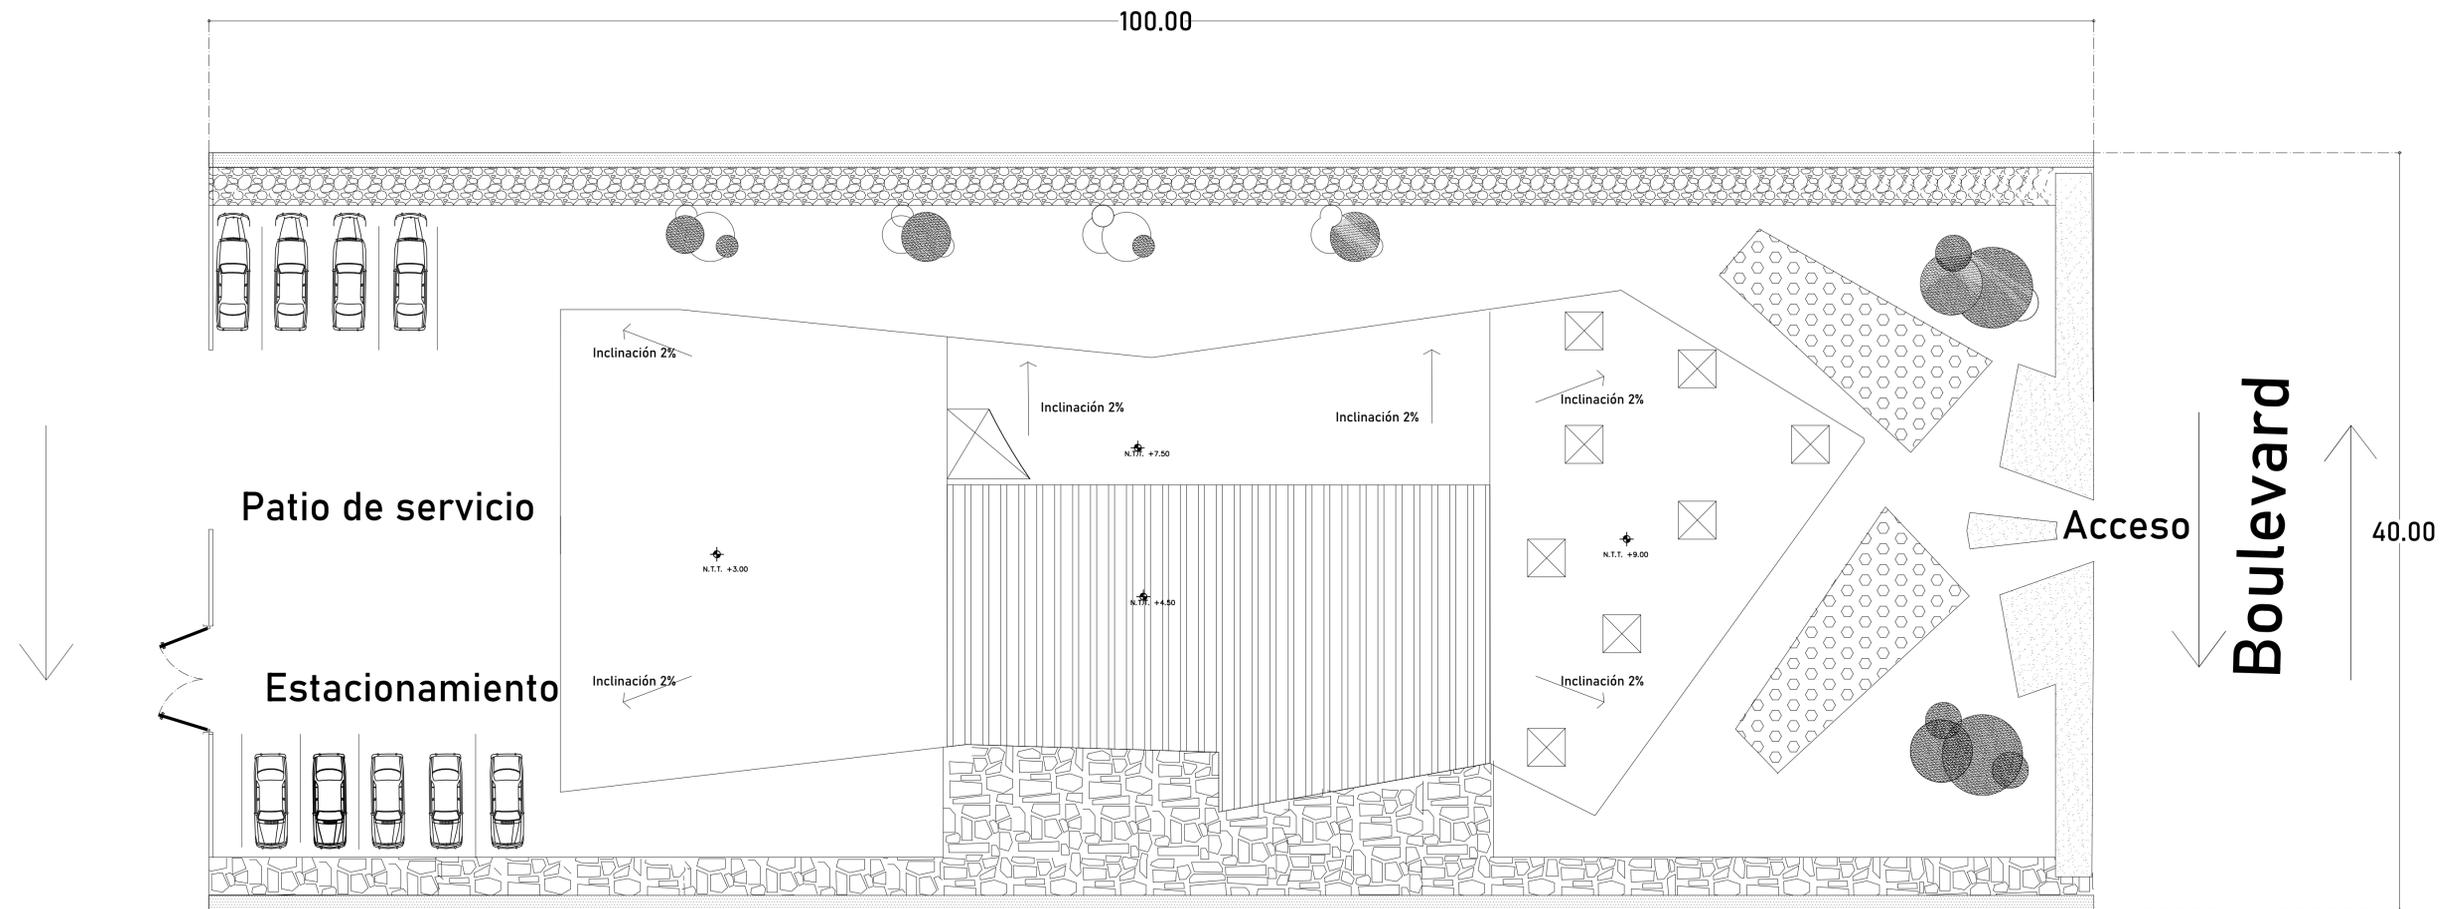

Planta de conjunto de techos

Esc..... 1:200

PLANOS	Plano de conjunto de techos	
	Alumno: Carolina del Rocío Ramírez Hernández	
	Arquitectura	6° cuatrimestre
Junio-2021	ACOT: METROS	15/06/2021
Maestro:	Arq. Víctor Manuel Santiago Guillén	
Comitan de Dominguez, Chiapas		