

SANDRA GUADALUPE RUIZ MORALES

DISEÑO ARQUITECTONICO 4

Agencia de autos


SANTIAGO GUILLEN VICTOR MANUEL

11 DE JUNIO DEL 2021






UNIVERSIDAD DEL SURESTE

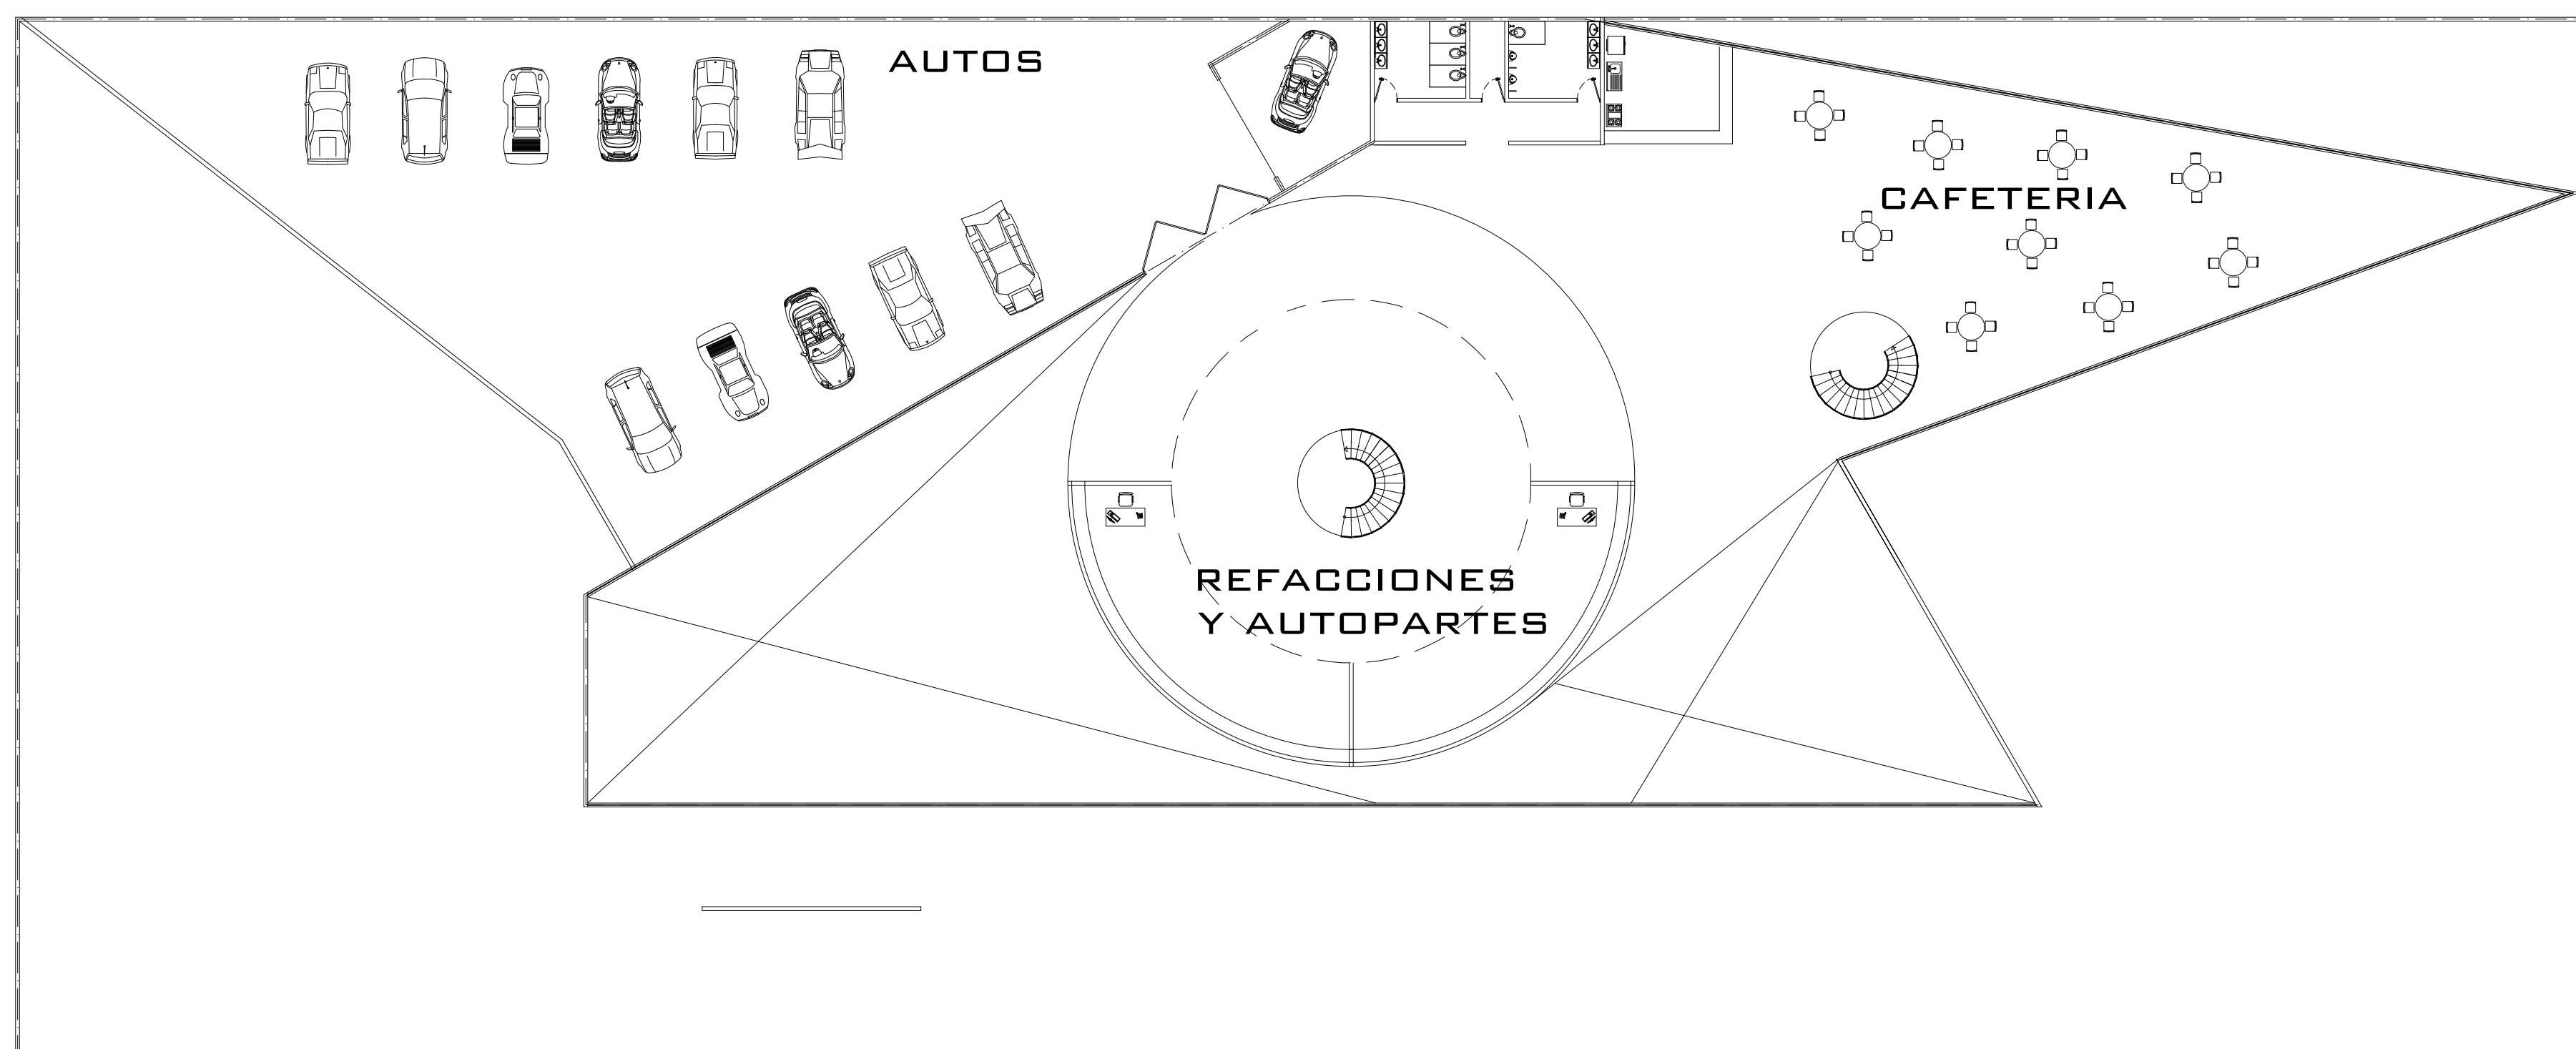

PLANTA ALTA

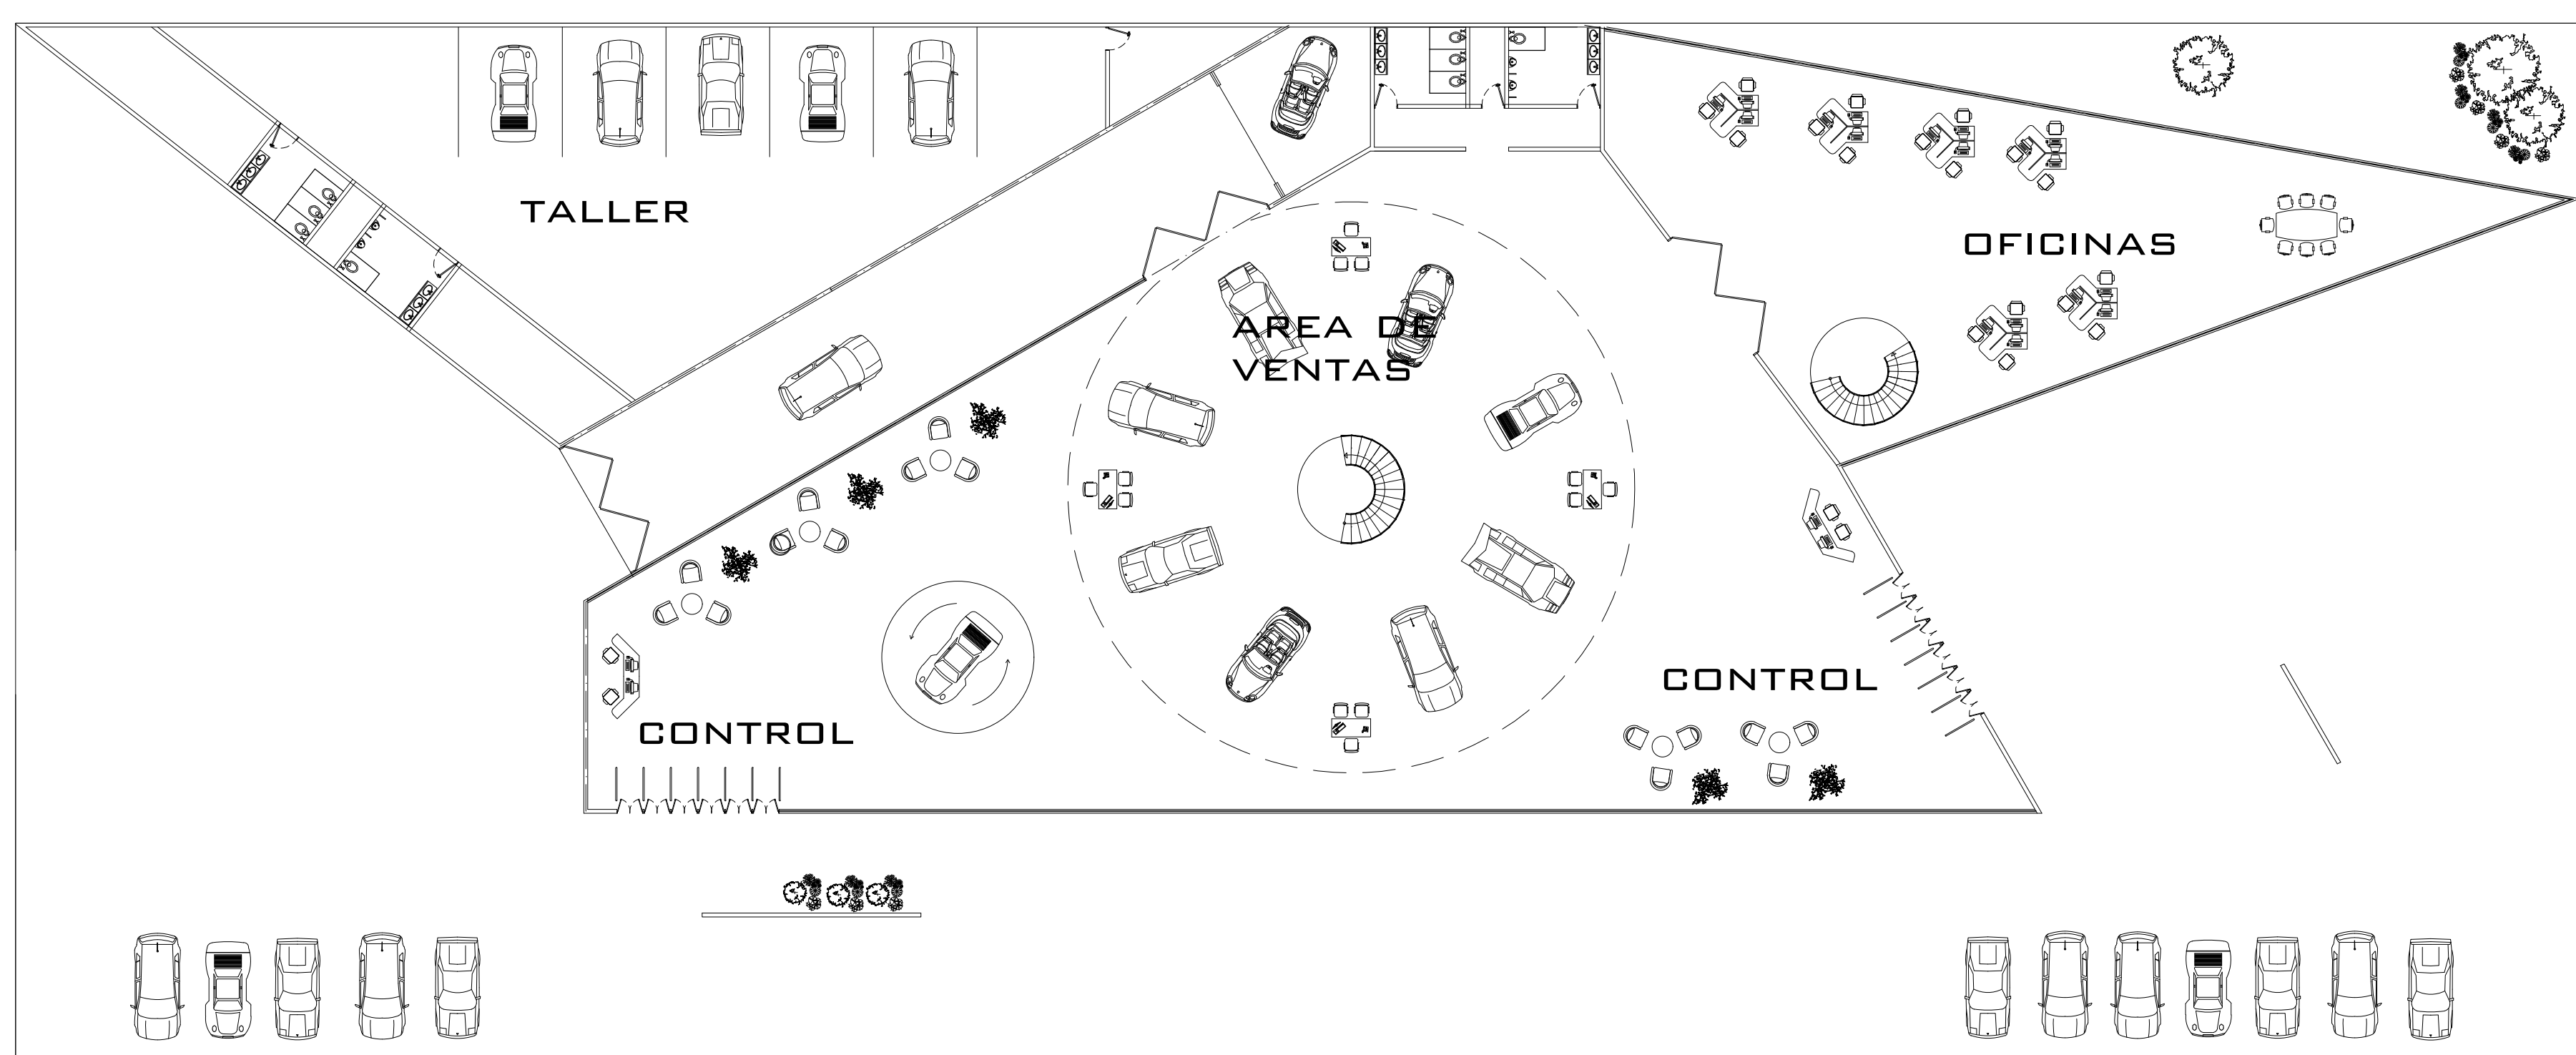

PLANTA BAJA

SIMBOLOGÍA

SELLOS

DATOS DE LA OBRA

PROYECTO:
agencia de autos

DIRECCIÓN:

PROPIETARIO:

DATOS GENERALES
ALUMNO:
SANDRA GUADALUPE RUIZ MORALES
MATERIA:
DISEÑO ARQUITECTONICO III
DOCENTE:
SANTIAGO GUILLEN VICTOR MANUEL

NOMBRE DEL PLANO:
propuesta de plantas

D.R.O:

FIRMA:

ESCALA:

ACOTACIÓN:
METROS

CLAVE

A-1

PLANO:

FECHA: 11 / JUNIO / 2021