



Nombre de alumno:

Carolina del Rocío Ramírez Hernández

Nombre del profesor:

Arq. Víctor Manuel Santiago Guillen

Nombre del trabajo:

**Plano arquitectónico y render exterior
agencia de autos Audi**

Materia:



Diseño Arquitectónico IV



Grado:


6° cuatrimestre

Grupo:

Arquitectura

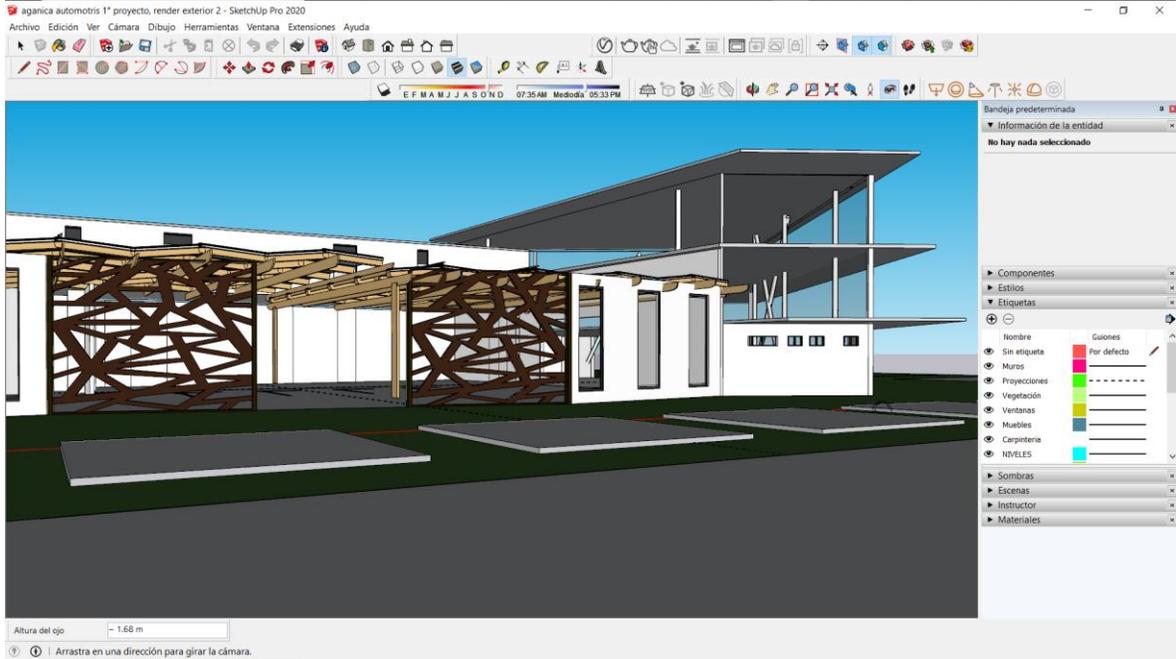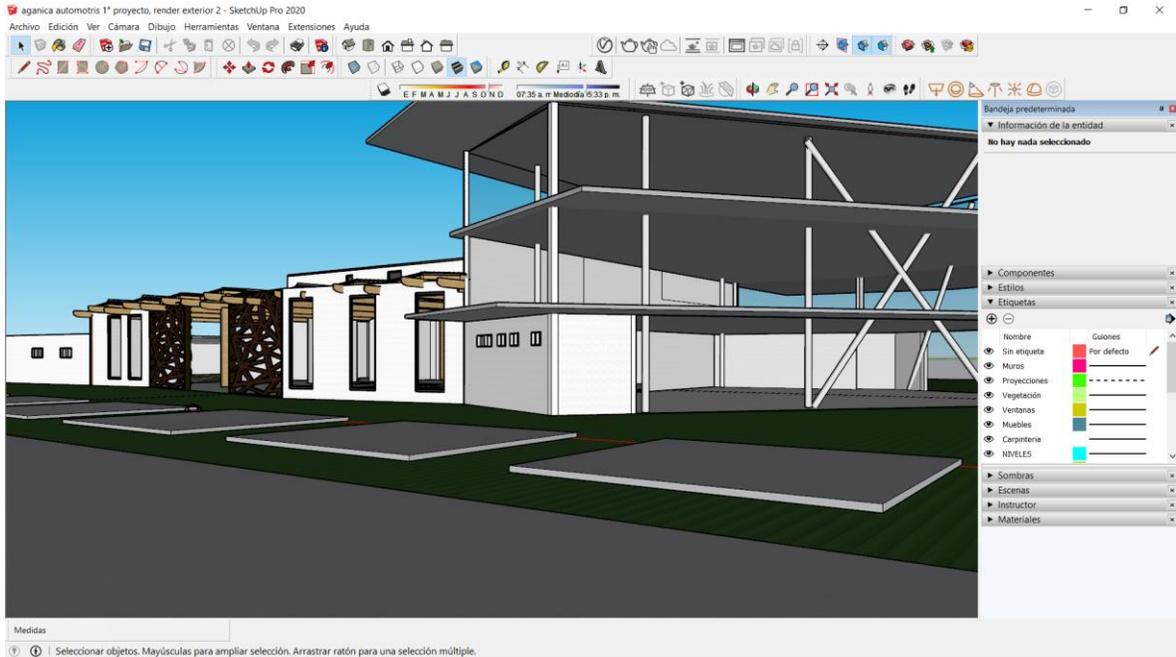

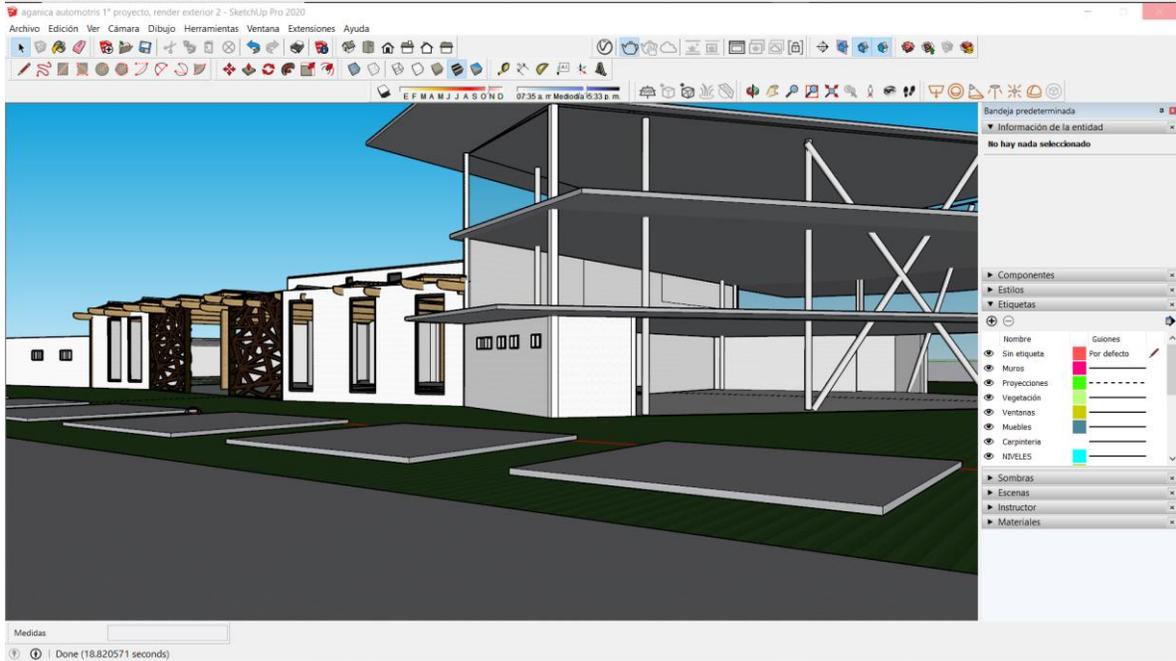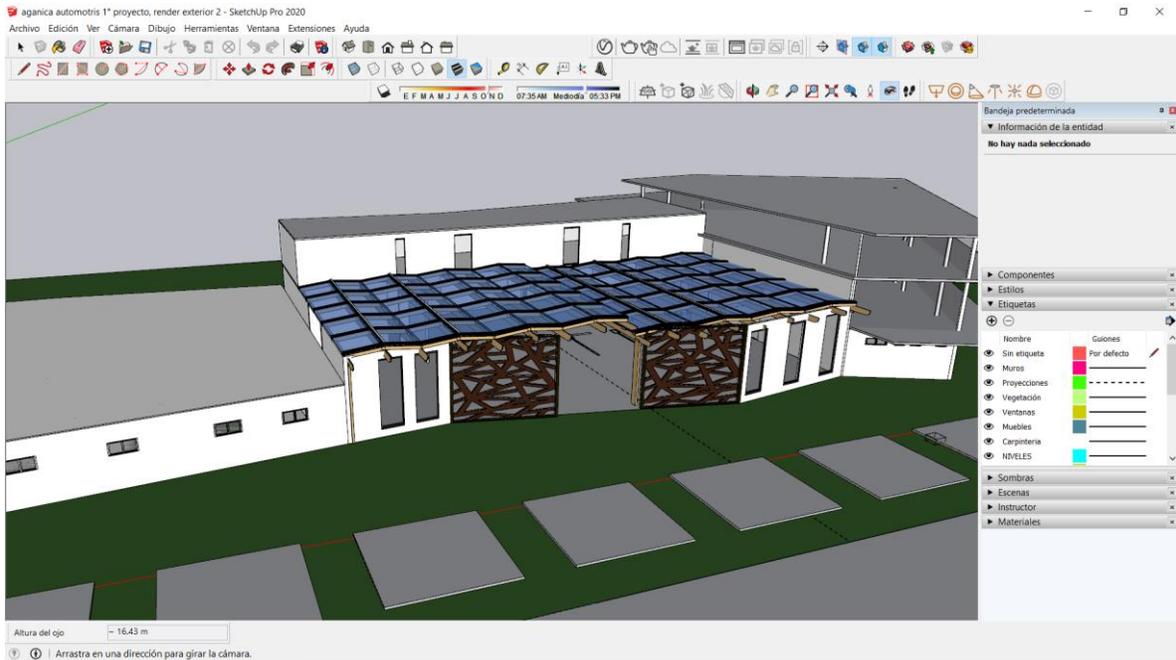

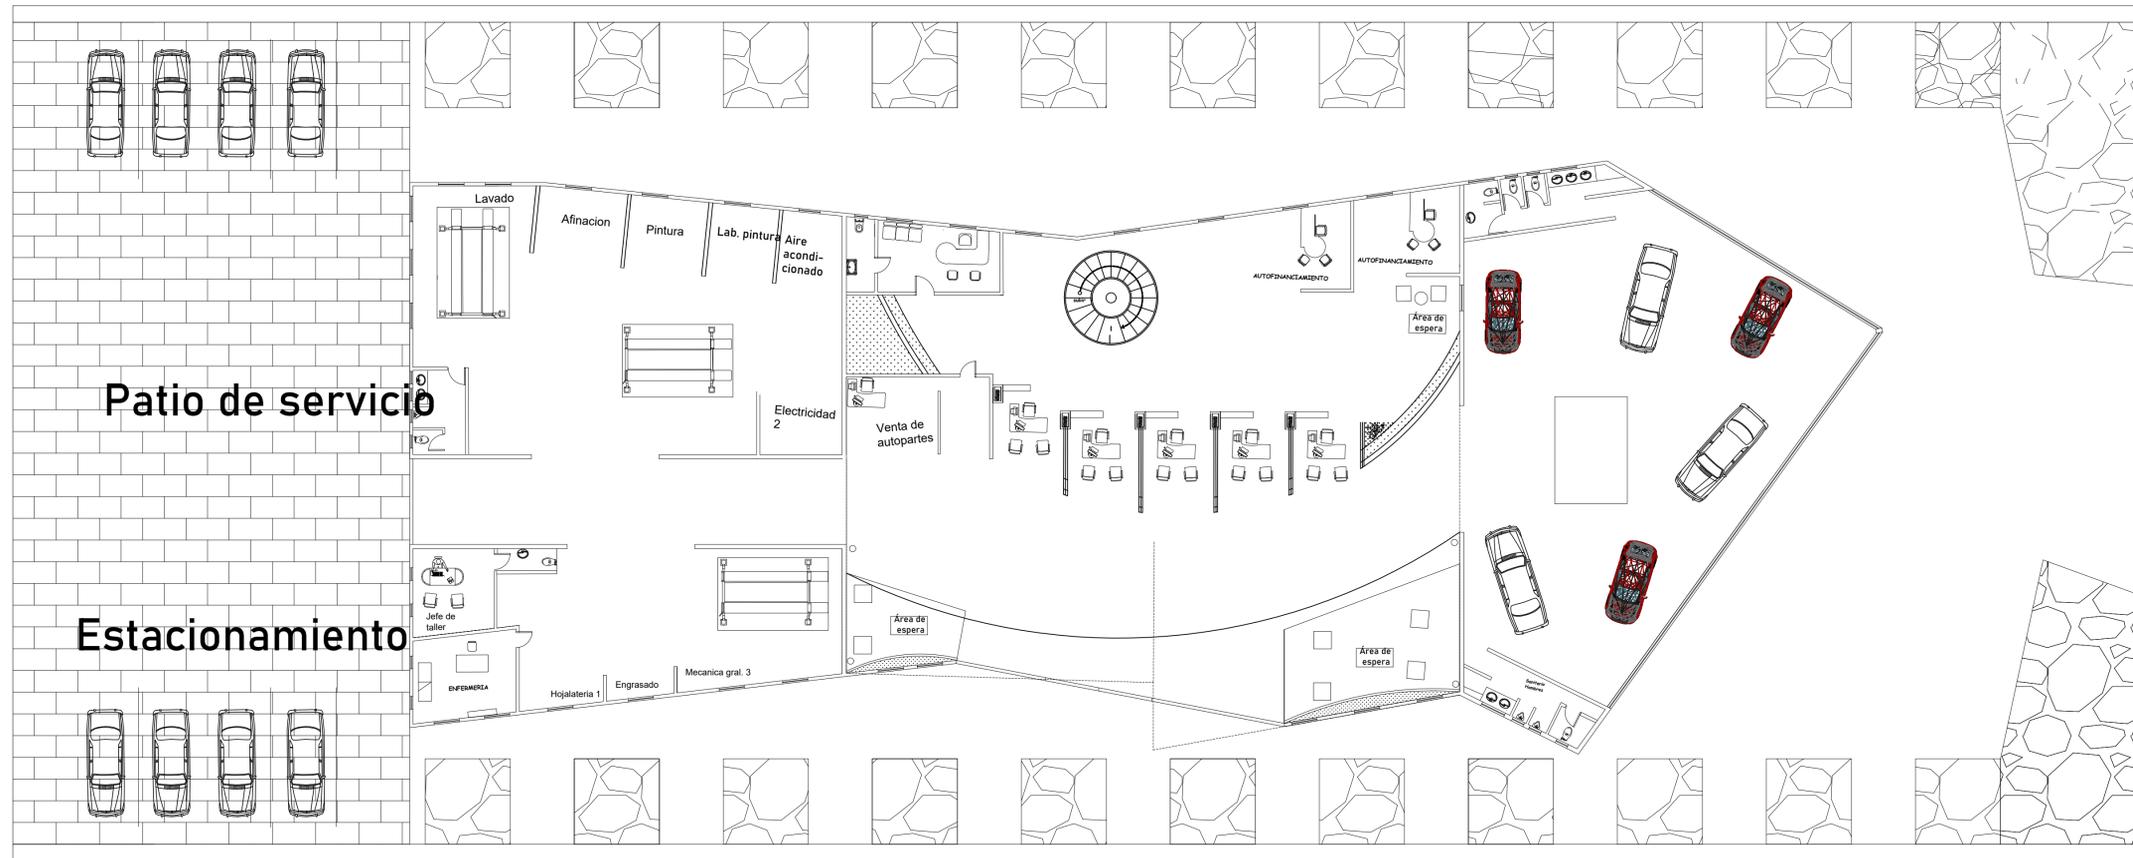

Planta Arquitectónica de conjunto
 Esc..... 1:50

PLANOS	Plano de conjunto		
	Alumno: Carolina del Rocío Ramírez Hernández		
Arquitectura		6° cuatrimestre	
Abril-2021	ACOT: METROS	11/05/2021	
Moestra:		Arq. Víctor Manuel Santiago Guillén	
Comitan de Dominguez, Chiapas			