

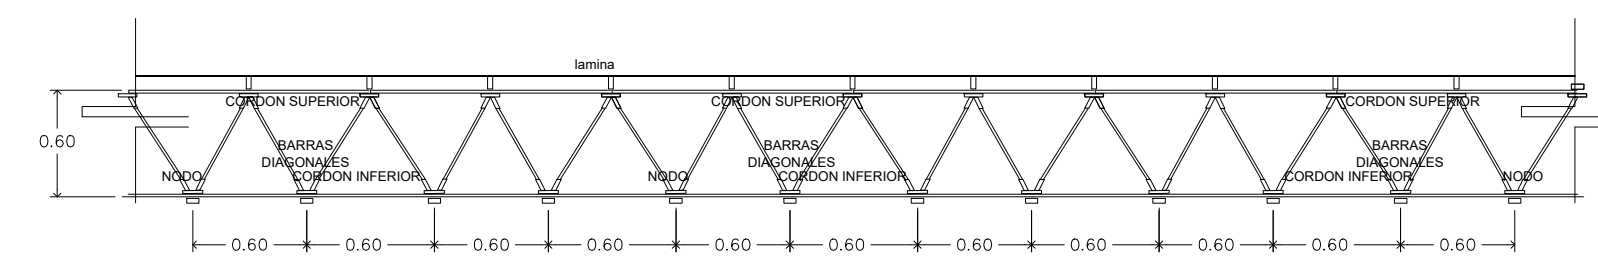


PLANTA DE ESTRUCTURA
ESC: 1:50

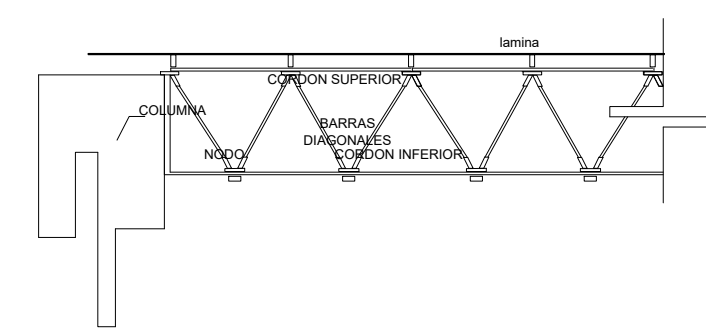

CORTE DE DETALLE

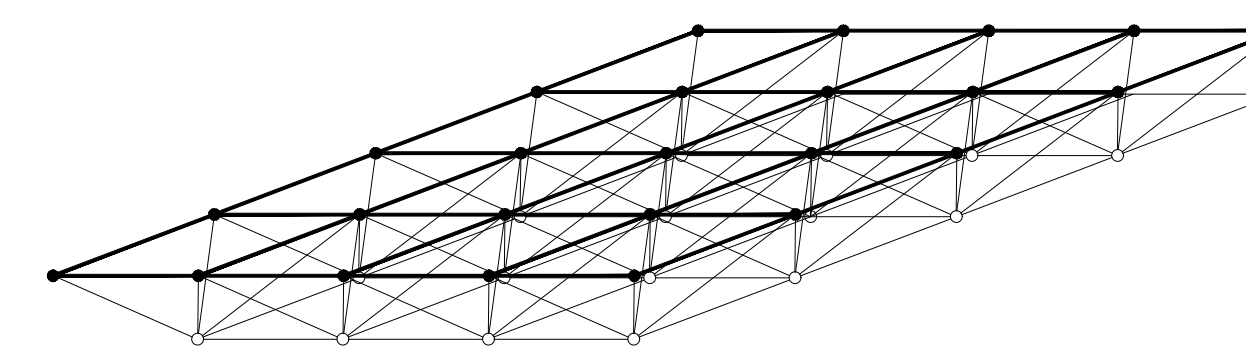

SISTEMA DE TRIDILOSA

SIMBOLOGÍA

SELLOS

DATOS DE LA OBRA

PROYECTO:
agencia de autos
DIRECCIÓN:
PROPIETARIO:

DATOS GENERALES

ALUMNO:
SANDRA GUADALUPE RUIZ MORALES
MATERIA:
DISEÑO ARQUITECTONICO III
DOCENTE:
SANTIAGO GUILLEN VICTOR MANUEL

NOMBRE DEL PLANO:
planta de estructuras

D.R.O.:

FIRMA:

ESCALA:

ACOTACIÓN:
METROS

CLAVE

A-1

PLANO:

FECHA: 30/ JULIO / 2021