


EXAMEN



- Lic. Arquitectura
- 6to cuatrimestre
- JORGE IVAN SOSA GUILLEN
- VICTOR MANUEL SANTIAGO GUILLEN
- DISEÑO ARQUITECTONICO IV

15/06/2021

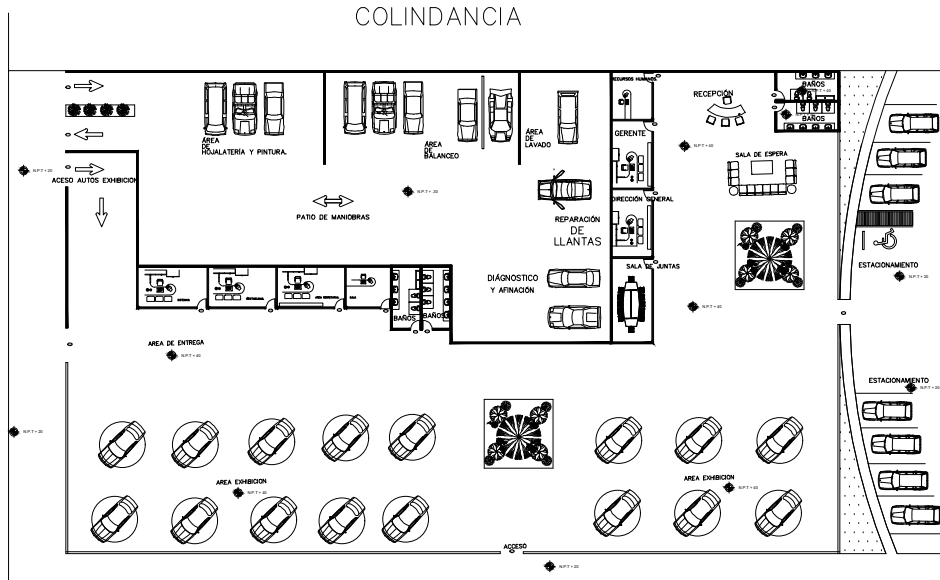


BLVD. SUR , DR. BELISARIO DOMINGUEZ

PLANO DE CONJUNTO

UNIVERSIDAD

•••••

LOCALIZACIÓN

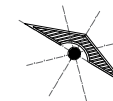

SELLOS

PROYECTO:
AGENCIA MERCEDES BENZ

PROPIETARIO:

PROYECTÓ

NOMBRE DEL PLANO:

FIRMA:

ESCALA:
1:100


ACOTACIÓN:
METROS

CLAVE


A-1

PLANO:
01/03

FECHA: 09/06/21

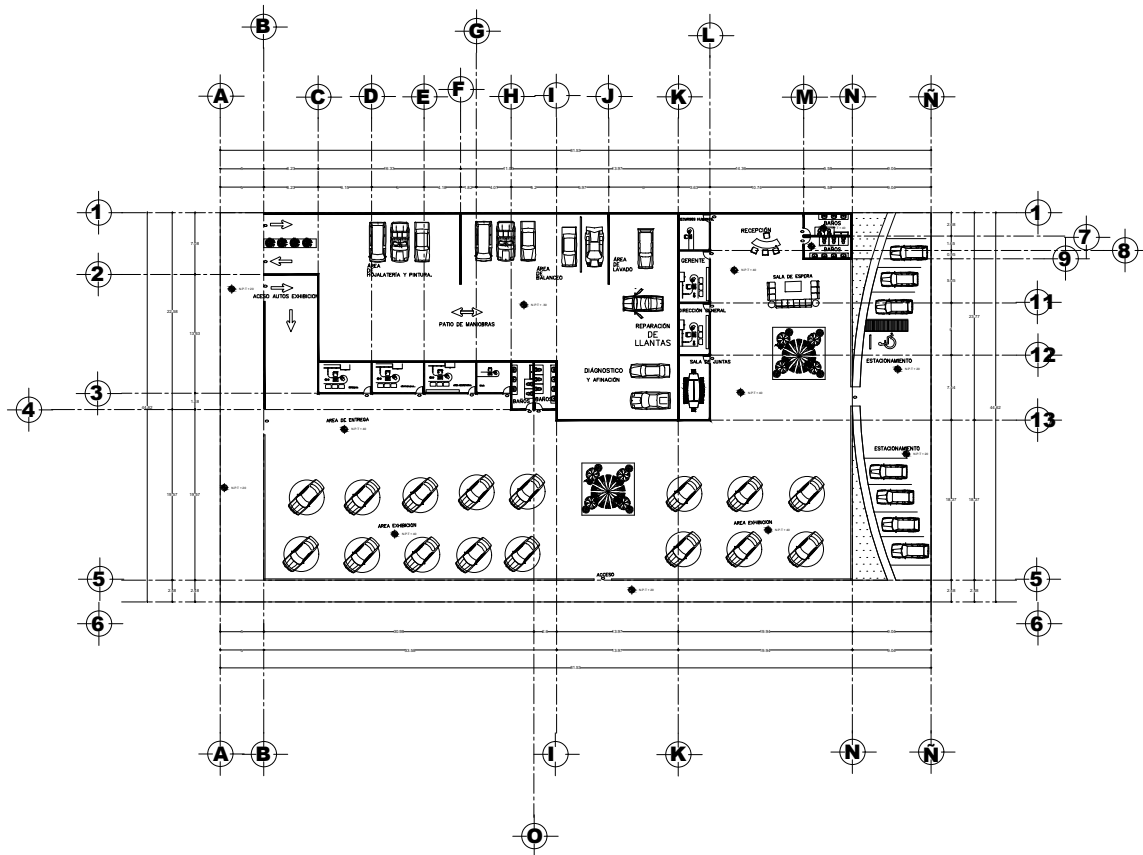

PLANTA ARQUITECTONICA

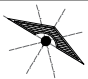LOCALIZACION	UNIVERSIDAD	
		
PROYECTO	SELOS	
	PROYECTO: AGENCIA MERCEDES BENZ	
	PROPIETARIO:	
	NOMBRE DEL PLANO:	
CLAVE	FIRMA:	ESCALA: 1:100
	A-1	PROYECCION: METROS
FECHA:		PLANO: 01/03
19/05/21		

UNIVERSIDAD

.....

LOCALIZACIÓN



SELLOS

PROYECTO:
AGENCIA MERCEDES BENZ

PROPIETARIO:


PROYECTÓ

NOMBRE DEL PLANO:


FIRMA:	ESCALA:
	1:100
ACOTACIÓN:	PIANO:
	01/03

CLAVE

FECHA: 19/05/21

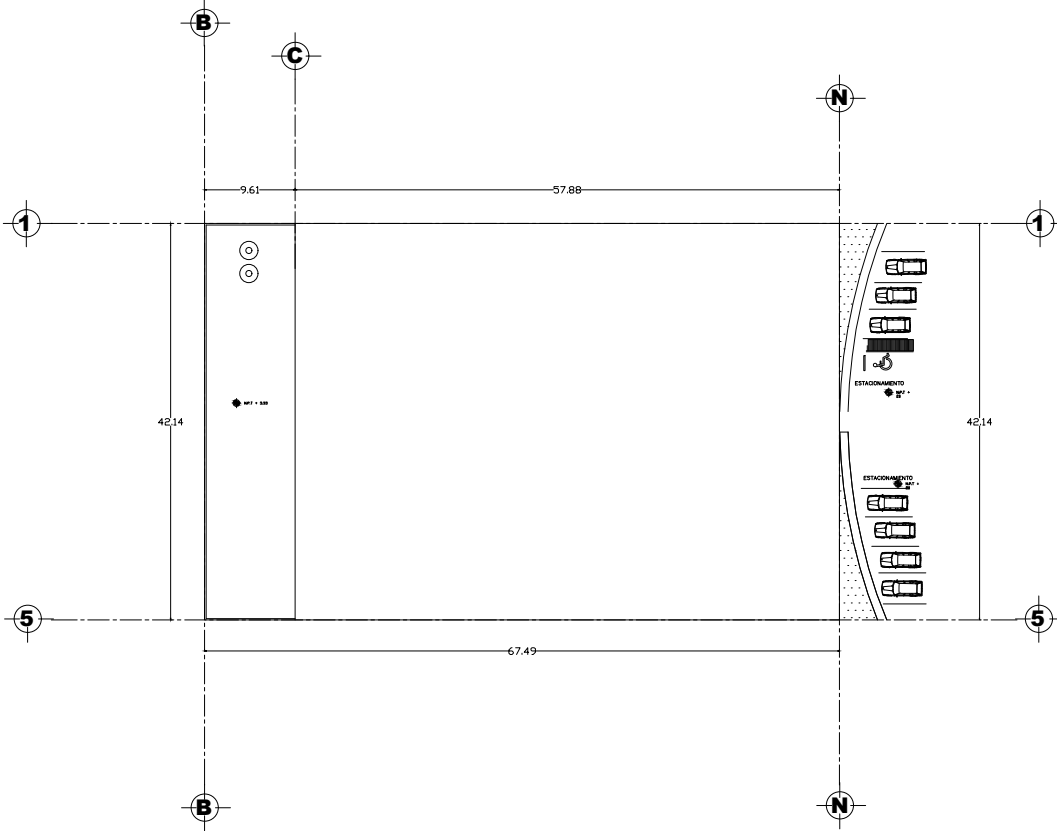

PLANTA DE TECHOS

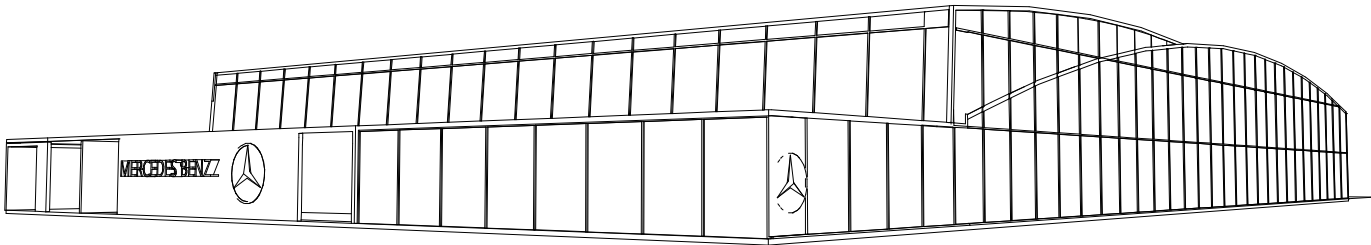

PERSPECTIVA

UNIVERSIDAD

.....

LOCALIZACIÓN



SELLOS

PROYECTO:
AGENCIA MERCEDES BENZ

PROPIETARIO:

PROYECTO

NOMBRE DEL PLANO:

FIRMA:

ESCALA:
1:100

ACOTACIÓN:
METROS

CLAVE

A-1

PLANO:
01/03

FECHA: 19/05/21