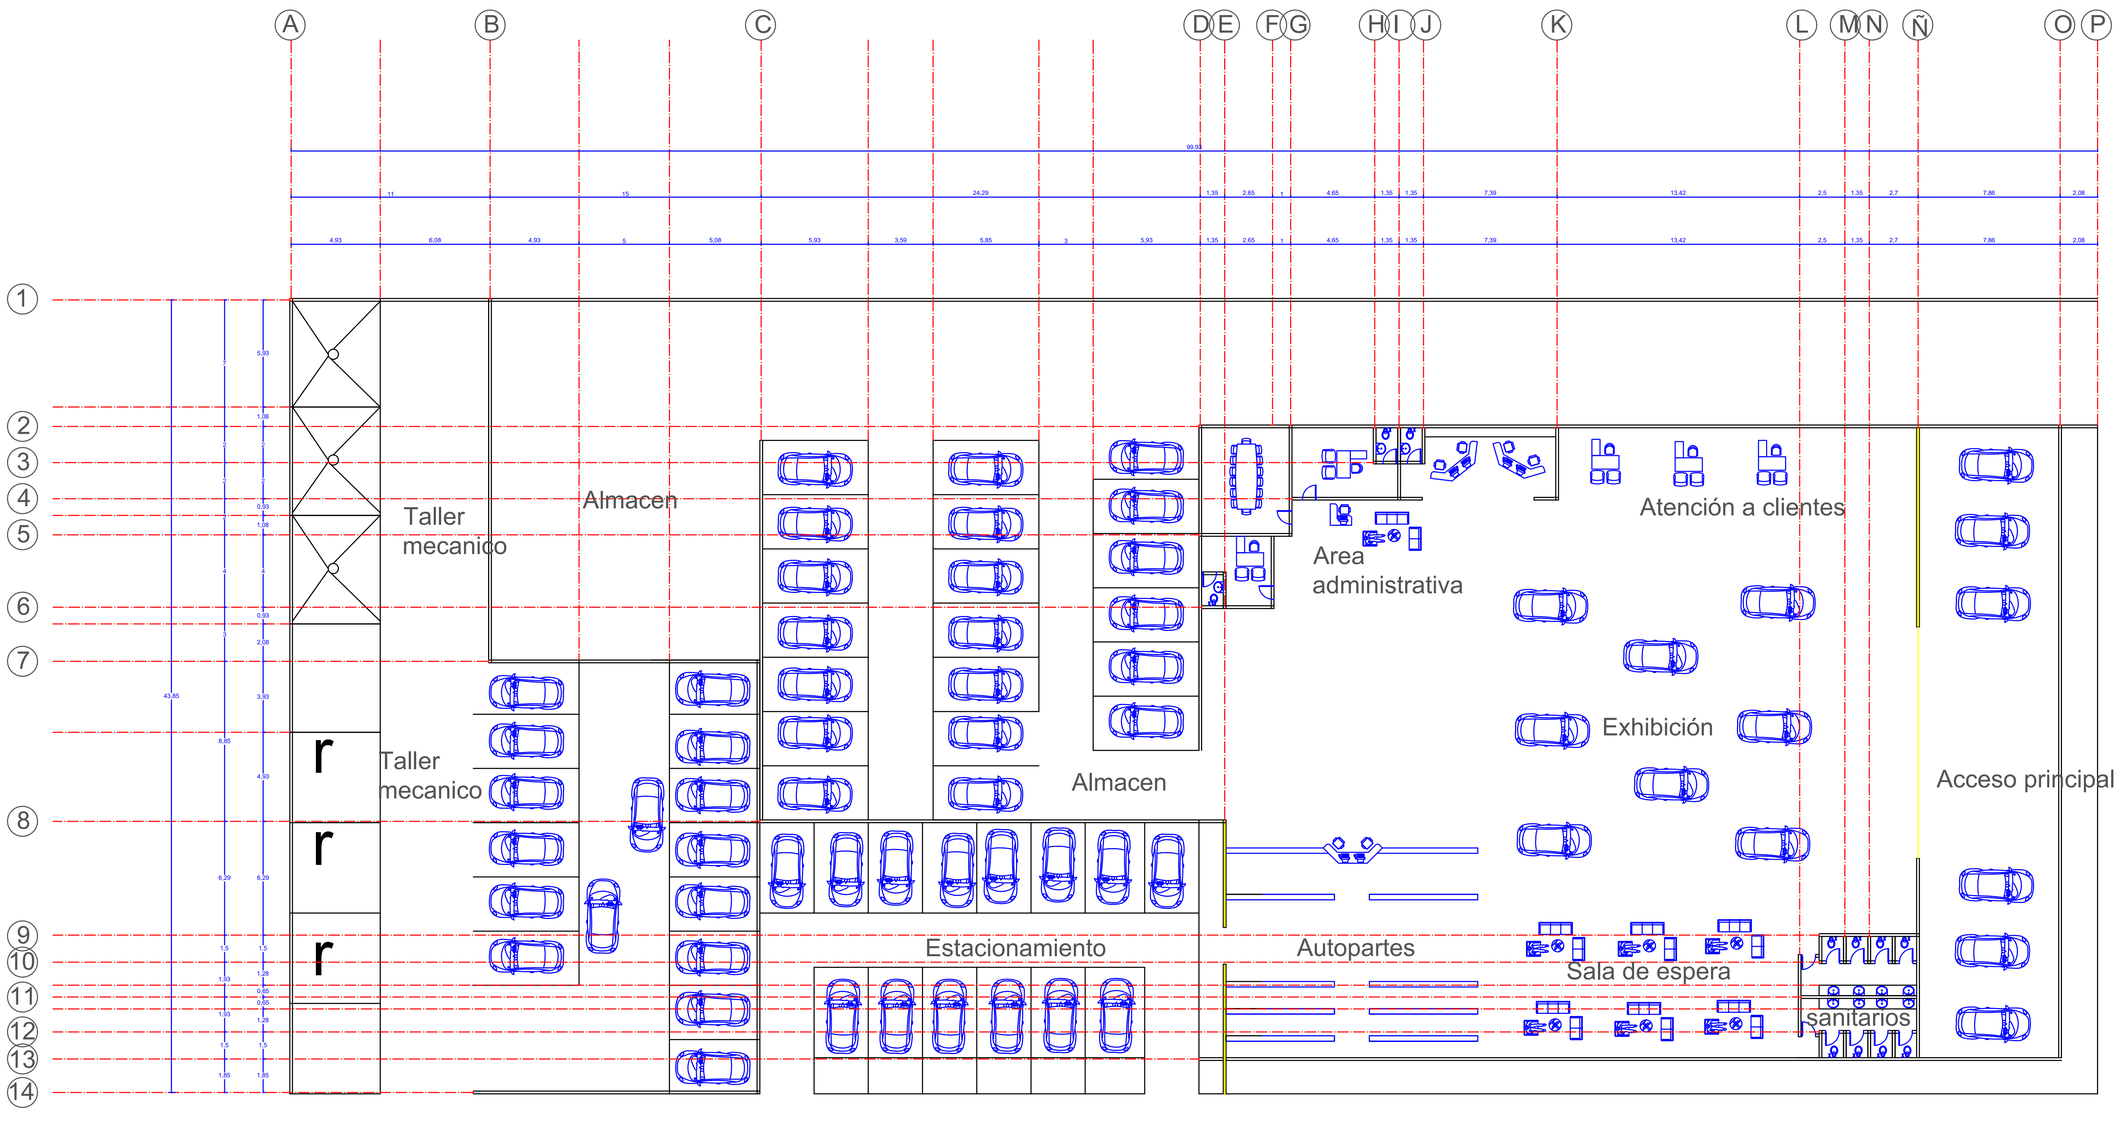

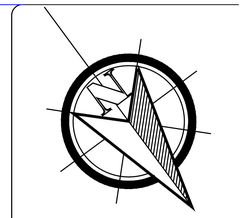

CROQUIS DE LOCALIZACIÓN

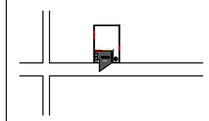

DETALLES

despacho de arquitectura

UDS

AGENCIA AUTOMOTRIZ

enrique fabian jimenez fonseca

ESCALA	PLANO
1 : 200	AZO-01

comitan de dominguez