


TABULADOR

Costos y presupuestos II

Planos Arquitectónicos-estructural de casa
habitación

09/07/2021

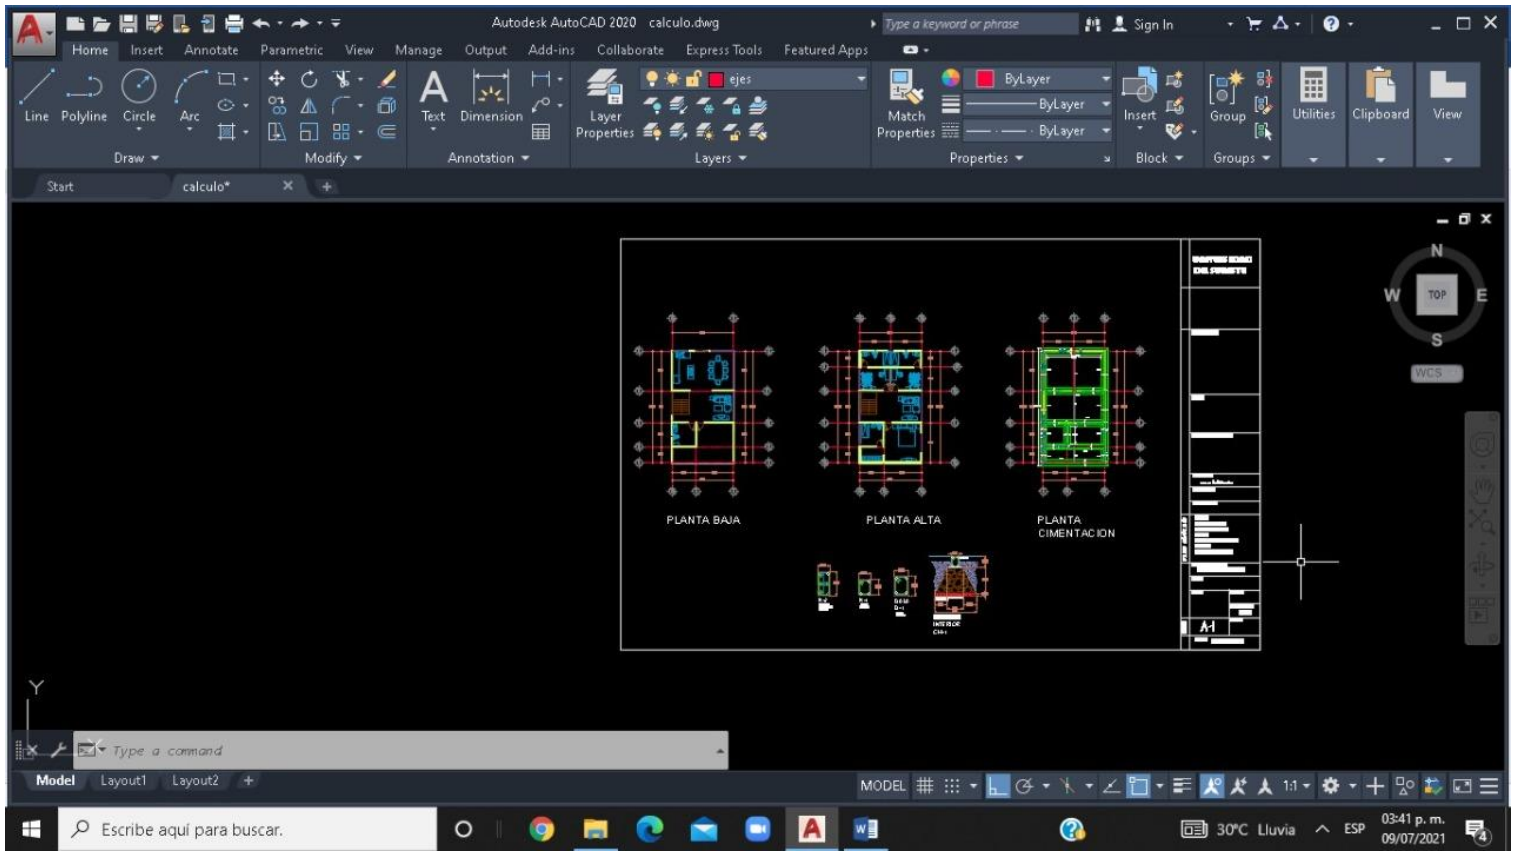

Tabulador de cimentación piedra braza - Carolina - Excel (Error de activación de productos)

Carolina Ramírez

Clave	Concepto	Unidad	EJE	Tramo	Ancho	Largo	Área	Alto	Volumen	Pzas.	Total	Observaciones
PRELIMINARES												
A1101	LIMPIA Y TRAZO											
1101000001	LIMPIEZA TRAZO Y NIVELACION EN AREA DE DESPLANTE DE EDIFICACIONES. INCLUIVE TODO LO NECESARIO PARA SU CORRECTA EJECUCION	M2	1-2	A-D	8.7	15	130.5			1	130.5	
TOTAL DE LIMPIA Y TRAZO											130.5	
EXCAVACIONES												
A1102	EXCAVACION A MANO EN TERRENO TIPO "B" DE 0.0 A 2.0 O METROS DE PROFUNDIDAD SECCION OBLIGADA, INCLUIVE ACARREO A 20 METROS, AFINES DE TALLUDES, TRASALLES, ARTES DE FONDO, HERRAMIENTA MENOR, MANO DE OBRA Y TODO LO NECESARIO PARA SU CORRECTA EJECUCION											
1102000001		M3	1	A-D	11	6.7		0.86	6.3382	5	31.691	
			A	1-6	11	15		0.86	14.19	2	28.38	
			B	4-5	11	2		0.86	1.892	1	1.892	
TOTAL DE EXCAVACION											80.5519	
RELLENOS												
A1103	RELLENO DE EXCAVACIONES PARA ESTRUCTURAS Y/O PARA ALCANZAR NIVELES DE PROYECTO, EN CAPAS DE 20 CMS DE ESPESOR, COMPACTADAS CON PISON AL 90%, SEGUN PRUEBA PROCTOR, INCORPORANDO EL AGUA NECESARIA; INCLUIVE ACARREOS, MEDIDO COMPACTO CON MATERIAL PRODUCTO DE LA EXCAVACION, EXTENDIDO DEL MATERIAL, HERRAMIENTA MENOR, MANO DE OBRA Y TODO LO NECESARIO PARA SU CORRECTA EJECUCION											
1103000001		M3	1	A-D		6.7	0.49			5	16.415	
			A	1-6		15	0.49			2	14.7	
			B	4-5		2	0.49			1	0.98	
TOTAL DE RELLENO											41.7235	
TOTAL DE PRELIMINARES											252.7754	
A12	CIMENTACION											
1201000001	PLANTILLA DE CONCRETO Fc=100 KG/CM2 HECHO		1	A-D	11	6.7	7.37				7.37	

Tabulador de cimentación piedra braza - Carolina - Excel (Error de activación de productos)

Carolina Ramirez

	A	B	C	D	E	F	G	H	I	J	K	L	M	N	O	P	Q
19	1103000011	RELLENO DE EXCAVACIONES PARA ESTRUCTURAS V/D PARA ALCANZAR NIVELES DE PROYECTO. EN CARAS DE 20 CMG DE ESPESOR, COMPACTADAS CON PESON AL 90%, SEGUN PRUEBA PROCTOR, INCORPORANDO EL AGUA NECESARIA; INCLUYE ACARREO, MEDIDO COMPACTO CON MATERIAL PRODUCTO DE LA EXCAVACION, EXTENDIDO DEL MATERIAL, HERRAMIENTA MENOR, MANO DE OBRA Y TODO LO NECESARIO PARA SU CORRECTA EJECUCION	M3	1	A-D		6.7	0.49			5	16.415	Uso de 5 piezas por coincidencia en ejes 1,3,4,5 y 6 dentro del tramo "A-D"				
20				A	1-6		15	0.49			2	14.7	Uso de 2 piezas por coincidencia en ejes "A" y "D" en tramo 1-6				
21				B	4-5		2	0.49			1	0.98					
22							TOTAL DE RELLENO					41.7235					
23							TOTAL DE PRELIMINARES					252.7754					
24	A12	CIMENTACION															
25	1201000031	PLANTILLA DE CONCRETO FC-100 KG/CM2 HECHO EN OBRA CON UN ESPESOR DE 8 CM, INCLUYE: PREPARACION DEL AREA DE DESPLANTE Y TODO LO NECESARIO PARA SU CORRECTA EJECUCION	M2	1	A-D	11	6.7	7.37			5	36.85	Uso de 5 piezas por coincidencia en ejes 1,3,4,5 y 6 dentro del tramo "A-D"				
26				A	1-6	11	15	16.5			2	33	Uso de 2 piezas por coincidencia en ejes "A" y "D" en tramo 1-6				
27				B	4-5	11	2	2.2			1	2.2					
28							TOTAL DE PLANTILLA DE CIMENTACION					79.255					
29	1204000011	MANROSTERA DE PIEDRA BRAZA ASENTADA CON MORTERO CEMENTO - ARENA 1:5 EN CIMENTACION; INCLUYE ACARREO, PLOME, HERRAMIENTA MENOR, MANO DE OBRA Y TODO LO NECESARIO PARA SU CORRECTA EJECUCION	M3	1	A-D		6.9	0.36			5	12.42					
30				A	1-6		14.8	0.36			2	10.656					
31				B	4-5		2.2	0.36			1	0.792					
32							TOTAL DE PIEDRA BRAZA					31.0284					
33							TOTAL DE CIMENTACION					110.2834					
34																	
35																	
Generadores

73%