



Nombre de alumno:

Carolina del Rocío Ramírez Hernández

Nombre del profesor:

**ARQ. VICTOR MANUEL SANTIAGO
GUILLEN**

Nombre del trabajo:

Lamina de despacho Arquitectónico

Materia:

**COMPUTACION PARA EL DISEÑO
ARQUITECTONICO III**

Grado:



6° cuatrimestre

Grupo:

Arquitectura



Area de dibujantes para dos con colindancia a área de descanso

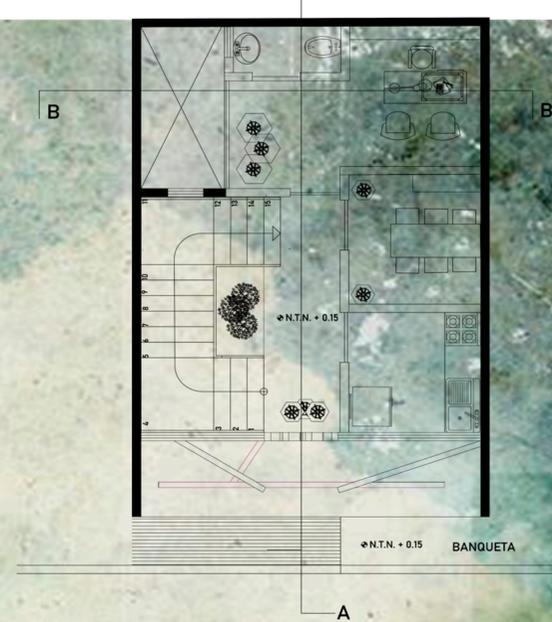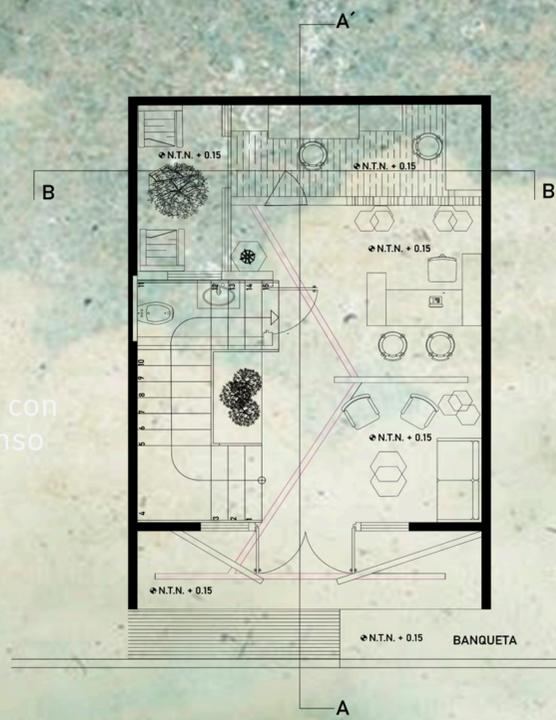

Uso de ventilaciones con jardines interiores y ventanas frontales





DESPACHO ARQUITECTONICO

Despacho Arquitectonico con diseño a base de madera y ladrillo para mayor persepción de calidez, uso de jardines interiores y celocias.


capacidad para: 6 peronas mas el personal.

Áreas sociales: sala de espera, Oficina principal, baño, área de secretaria y sala de juntas.

Áreas para el personal: Área de dibujantes, sala de juntas, Jardín, barra de cocina.

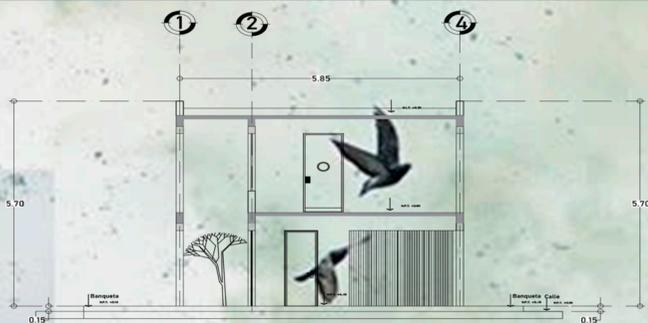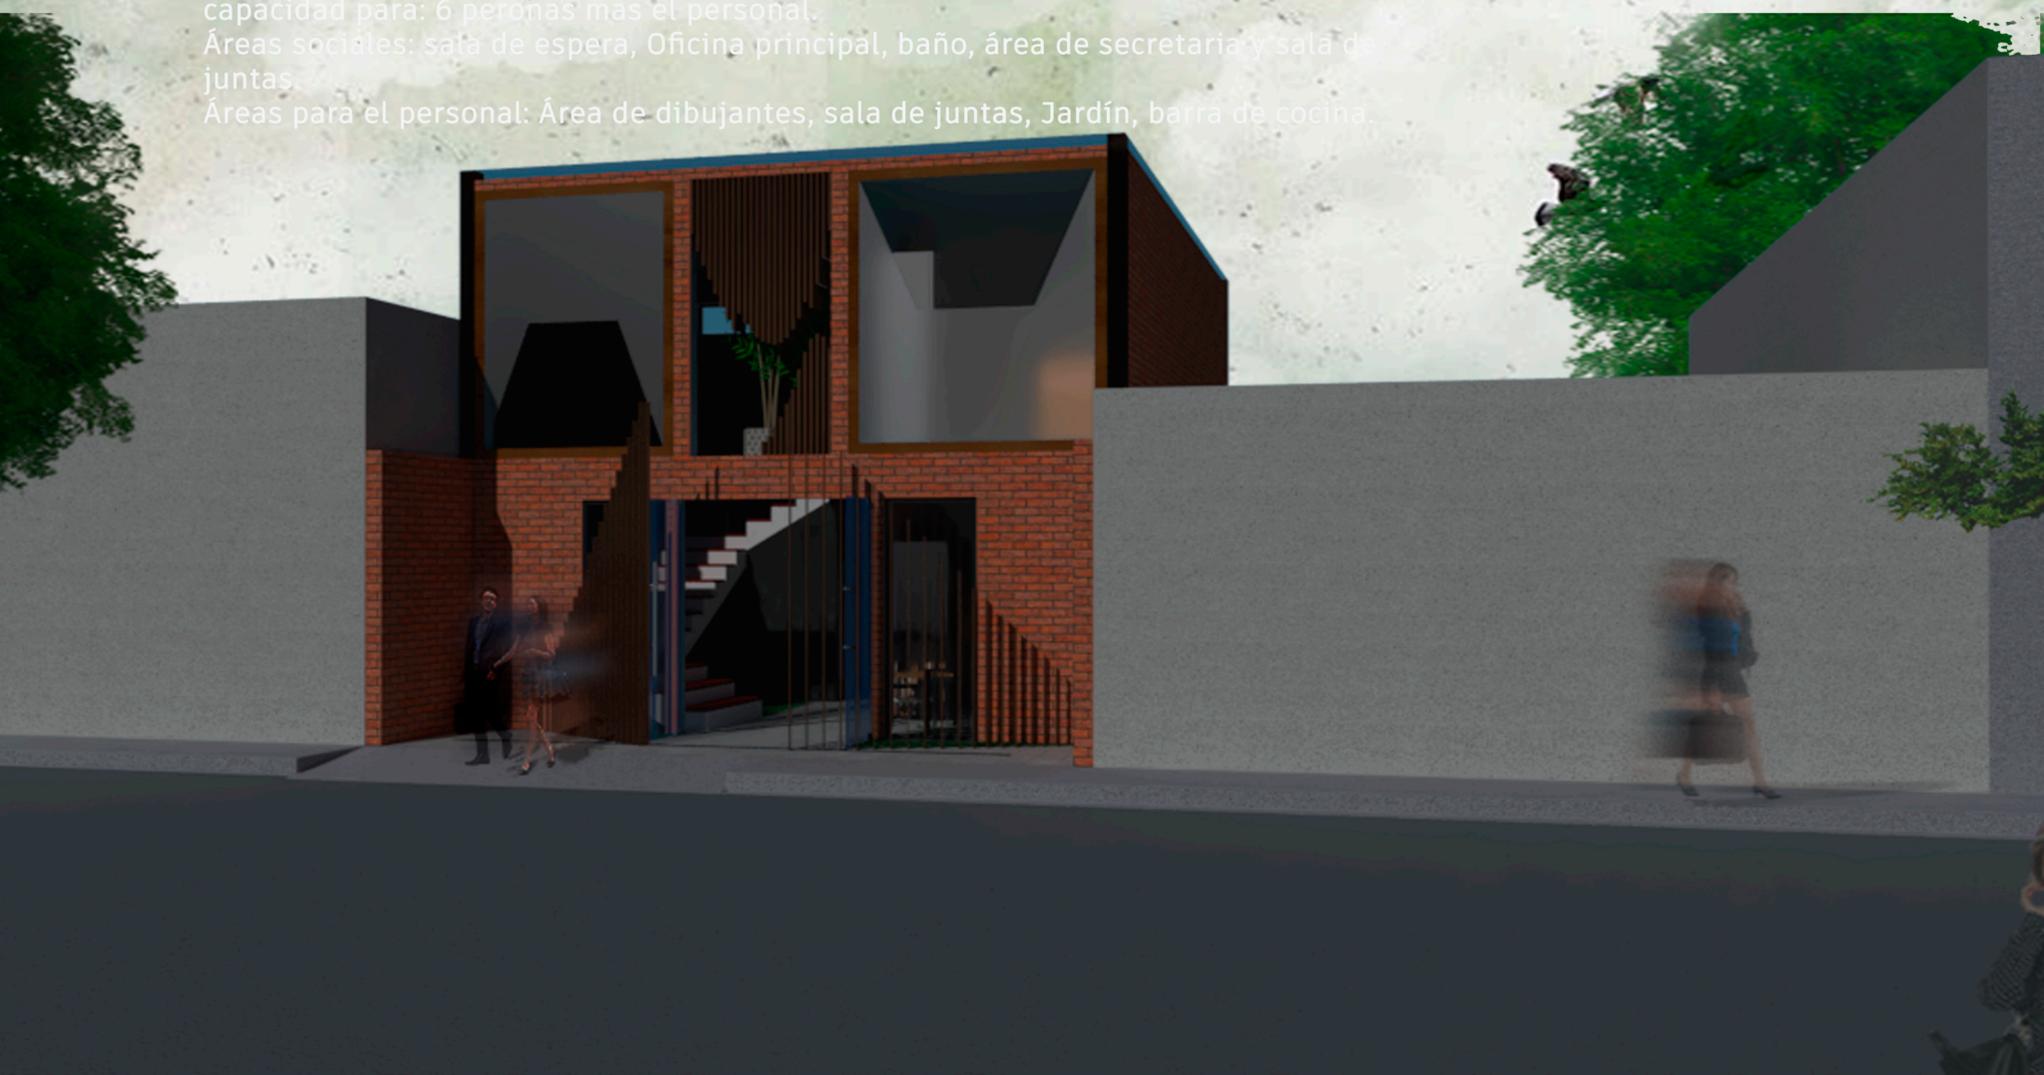

Corte Transversal B-B'
ESC..... 1:50

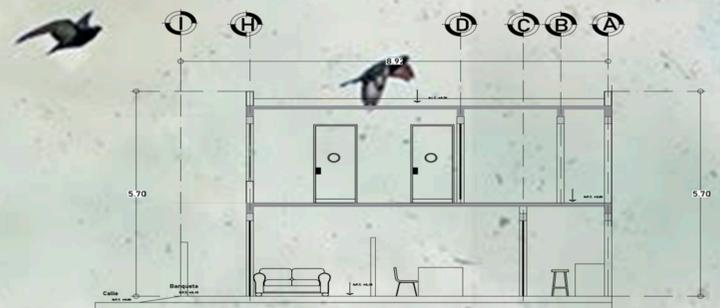

Corte Longitudinal A-A'
ESC..... 1:50