

**NOMBRE DEL ALUMNO:
LUIS FERNANDO CALVO JIMÉNEZ.**

-

**NOMBRE DEL DOCENTE:
VICTOR MANUEL SANTIAGO GUILLEN.**

-

**MATERIA:
COMPUTACION PARA EL DISEÑO
ARQUITECTÓNICO III**


-


ARQUITECTURA SEXTO CUATRIMESTRE

ACTIVIDAD.


-

11 DE JUNIO DE 2021.

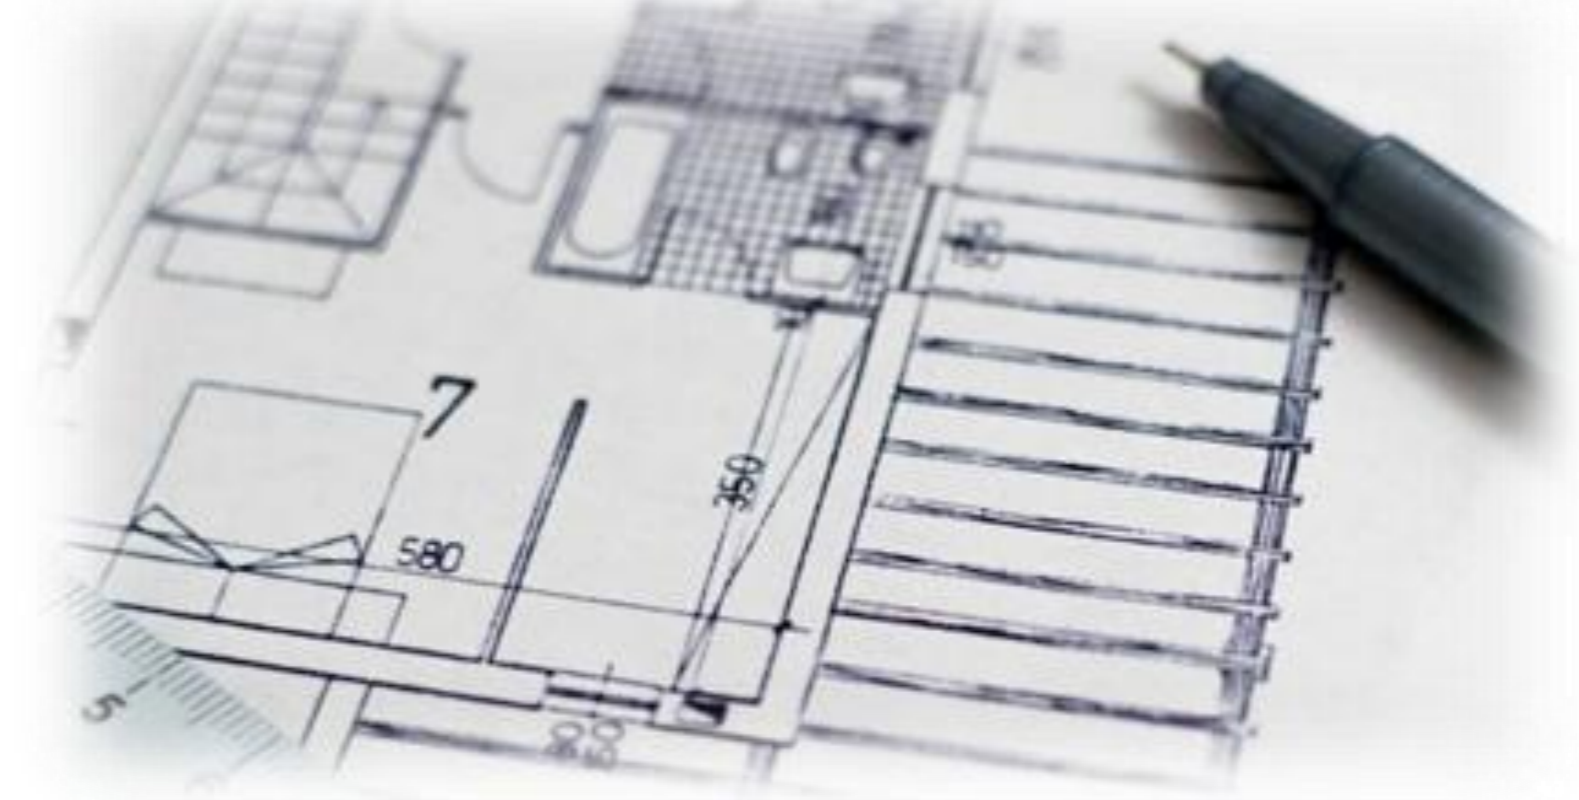


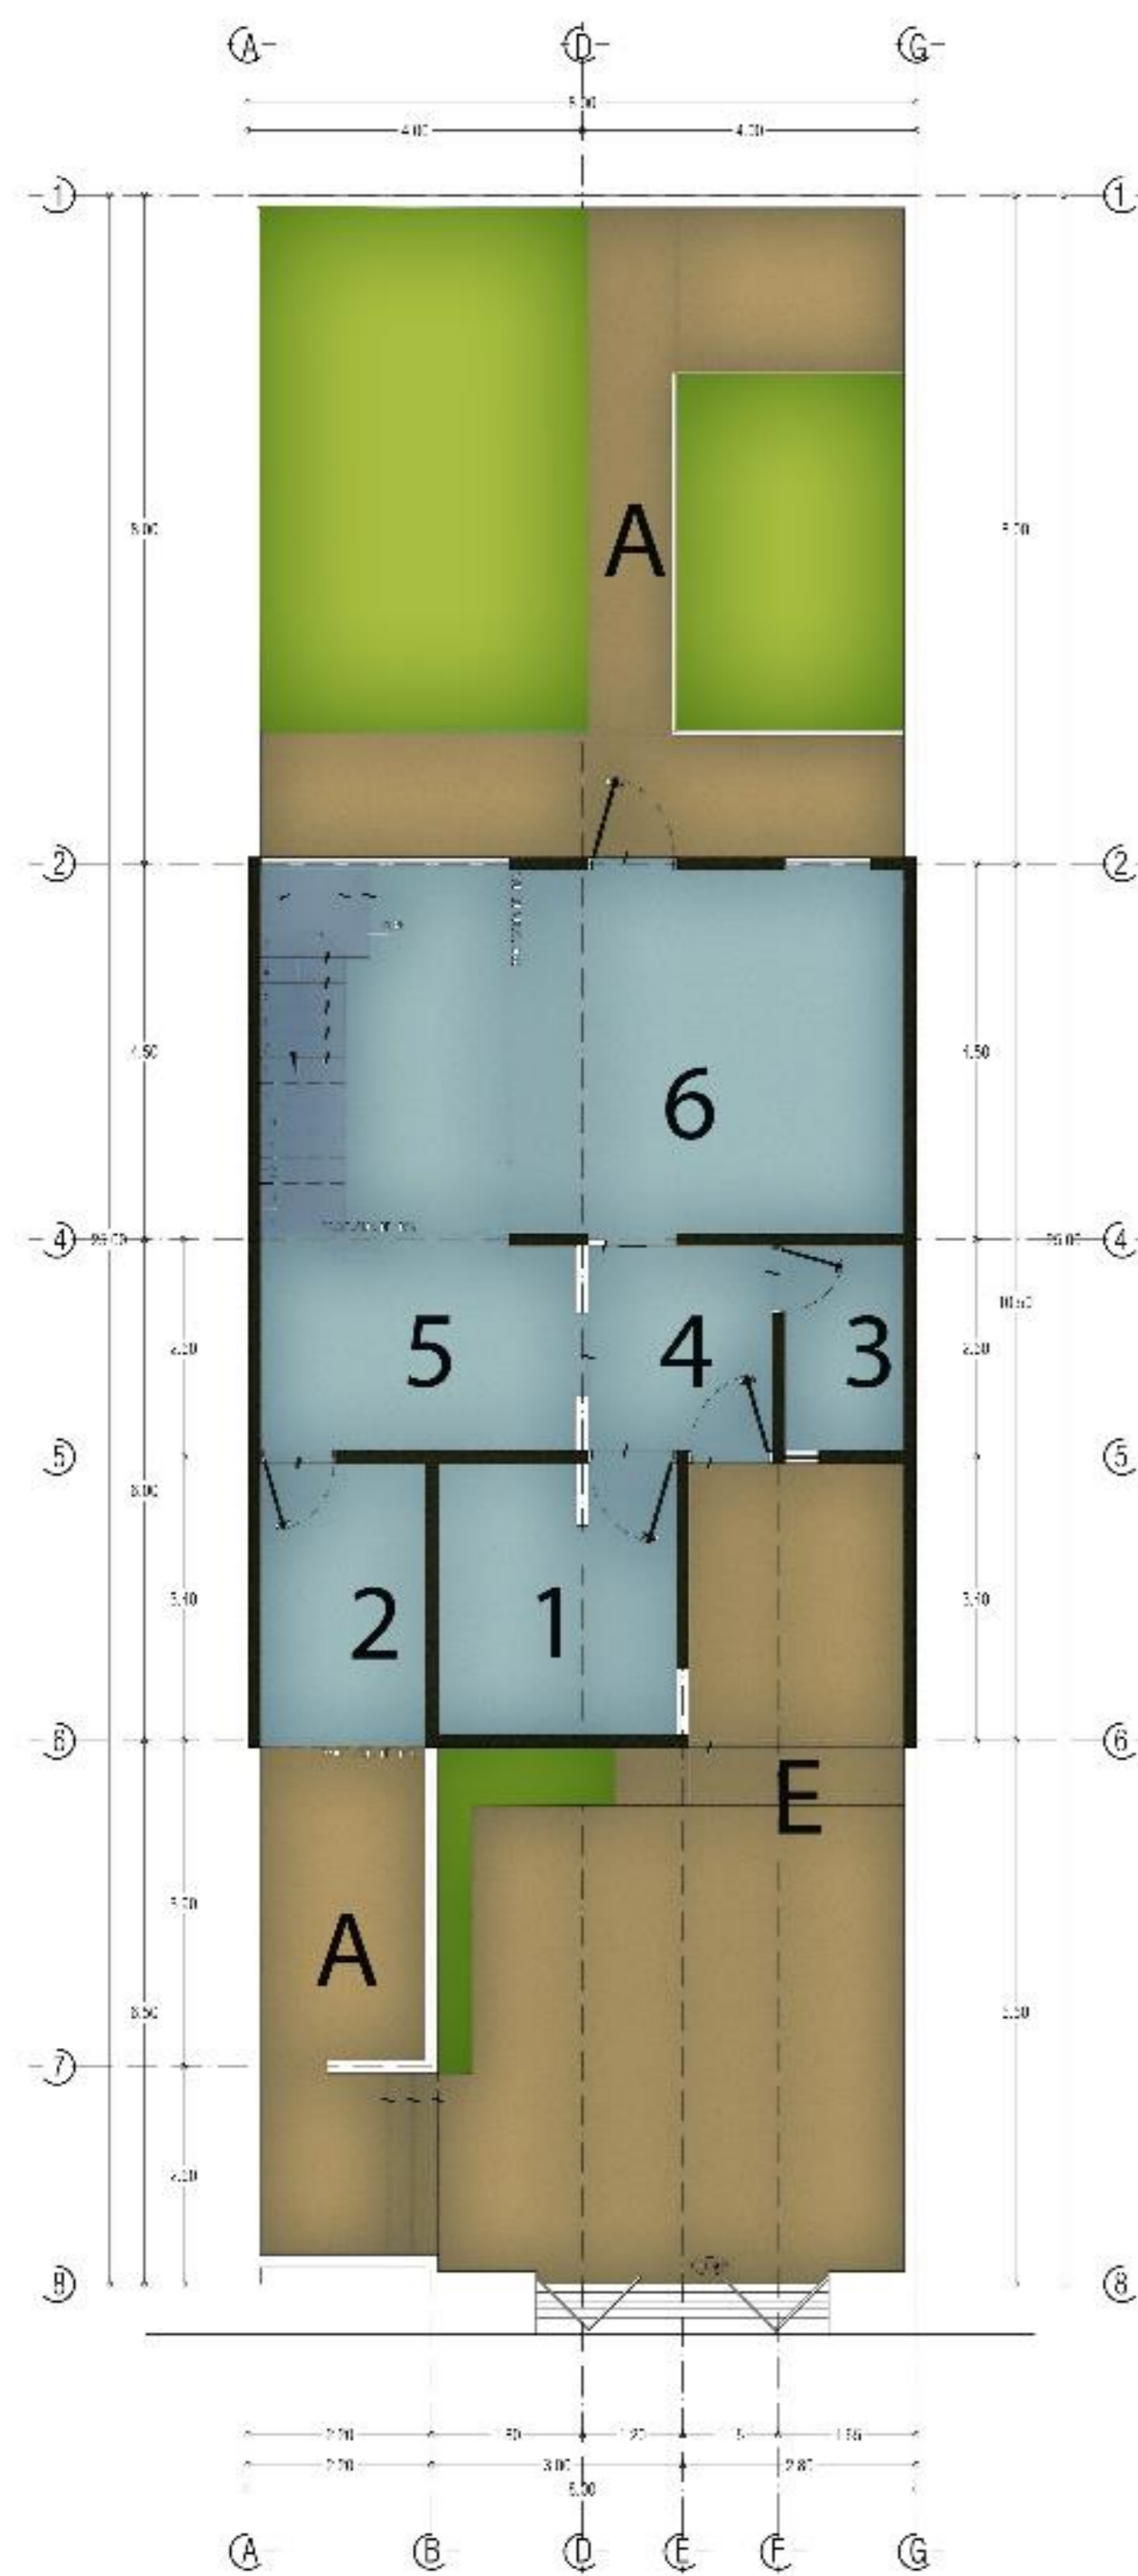

PLANTA DE ARQUITECTÓNICA
Escala: 1:25

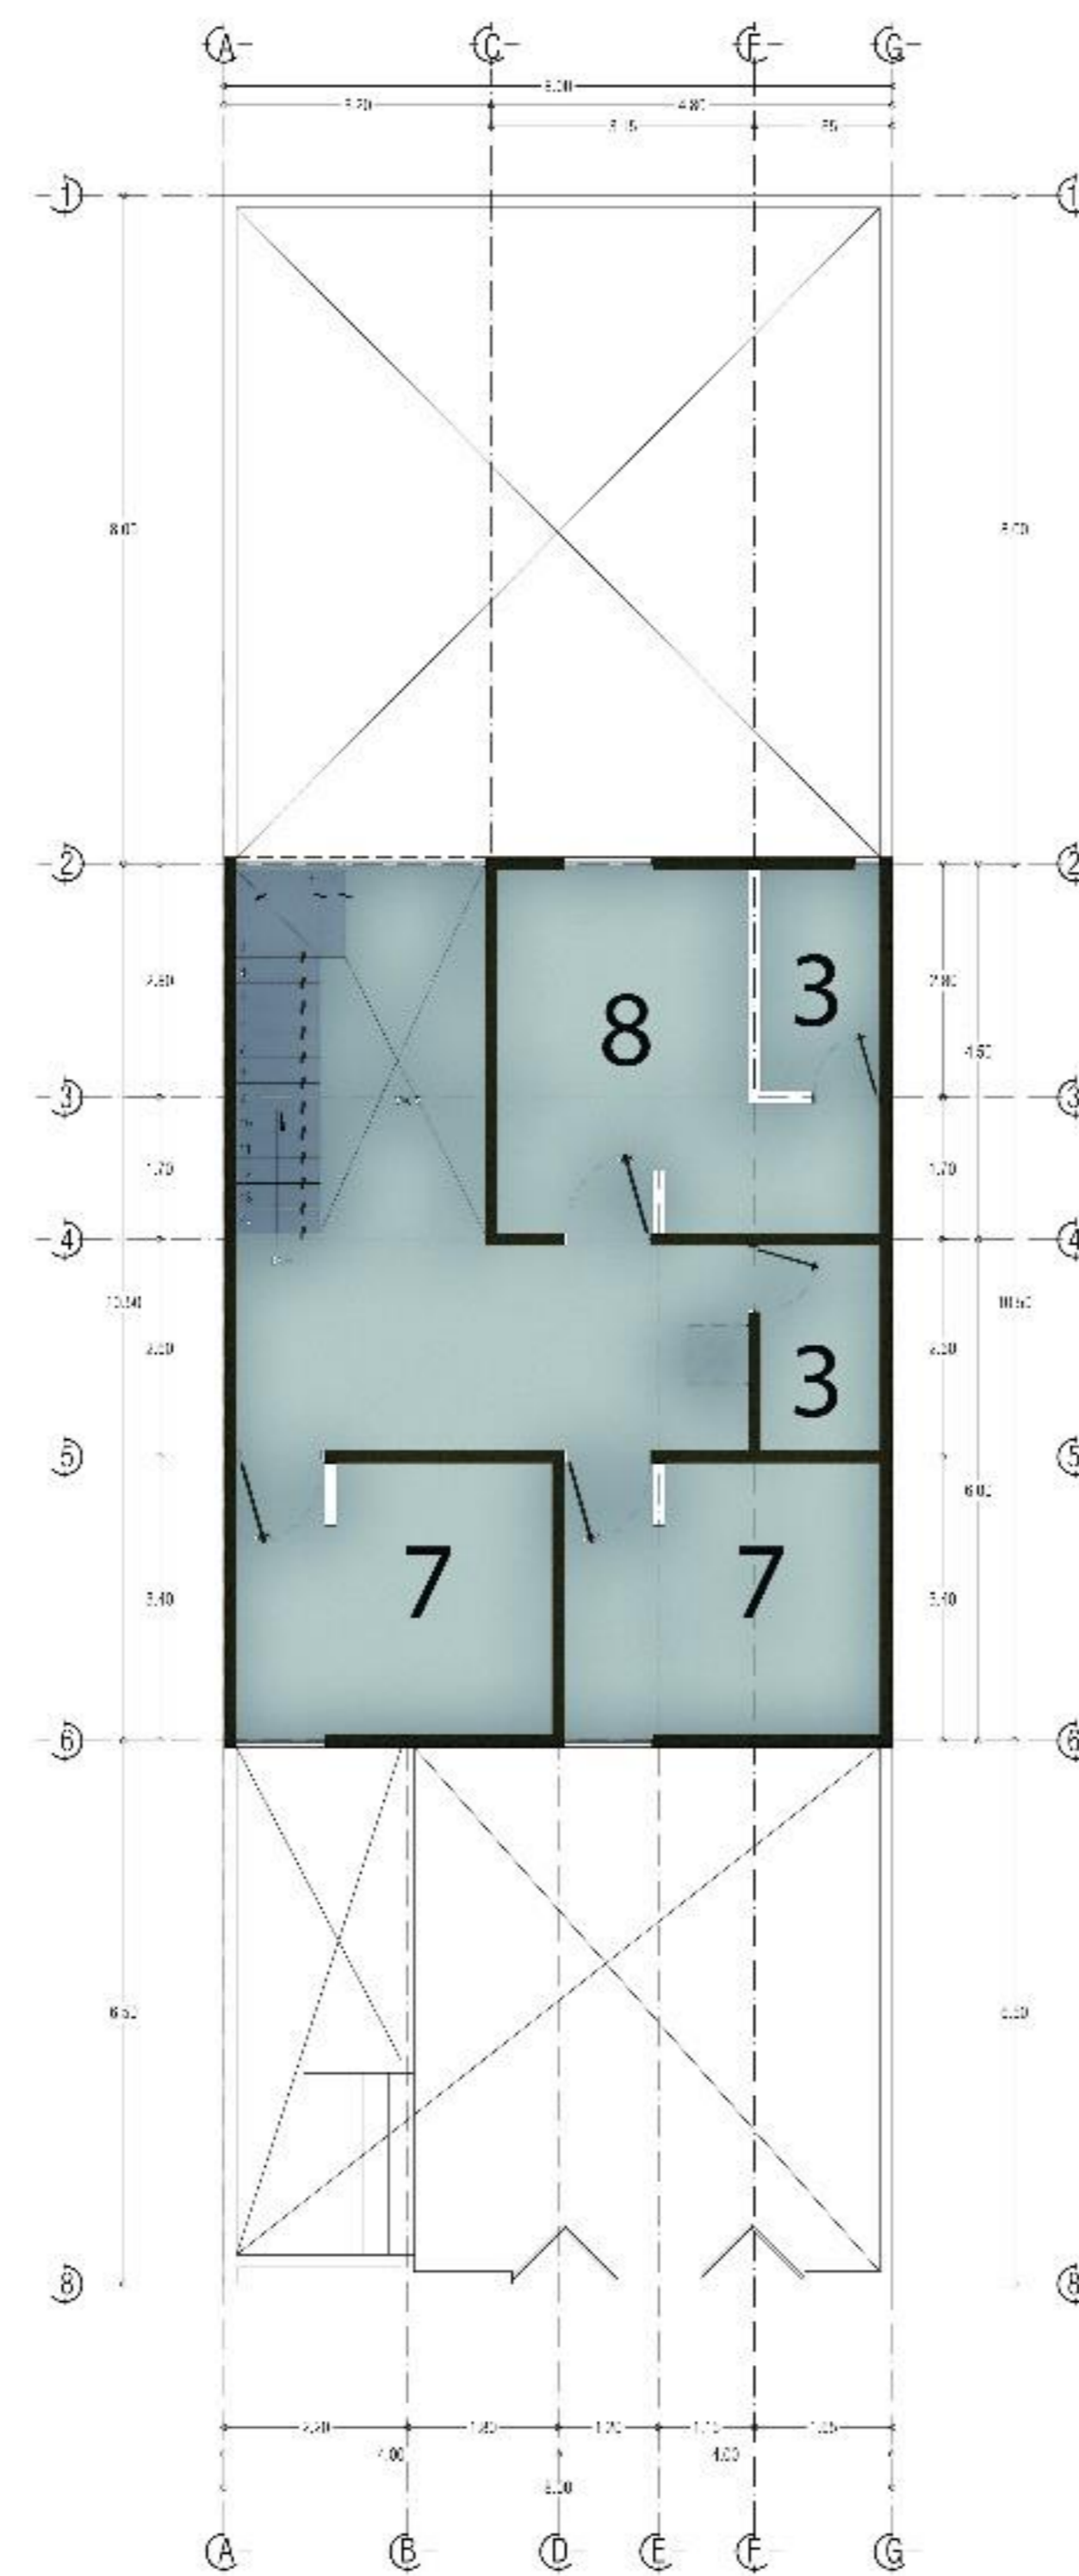

PLANTA AJUSTA
Escala: 1:25

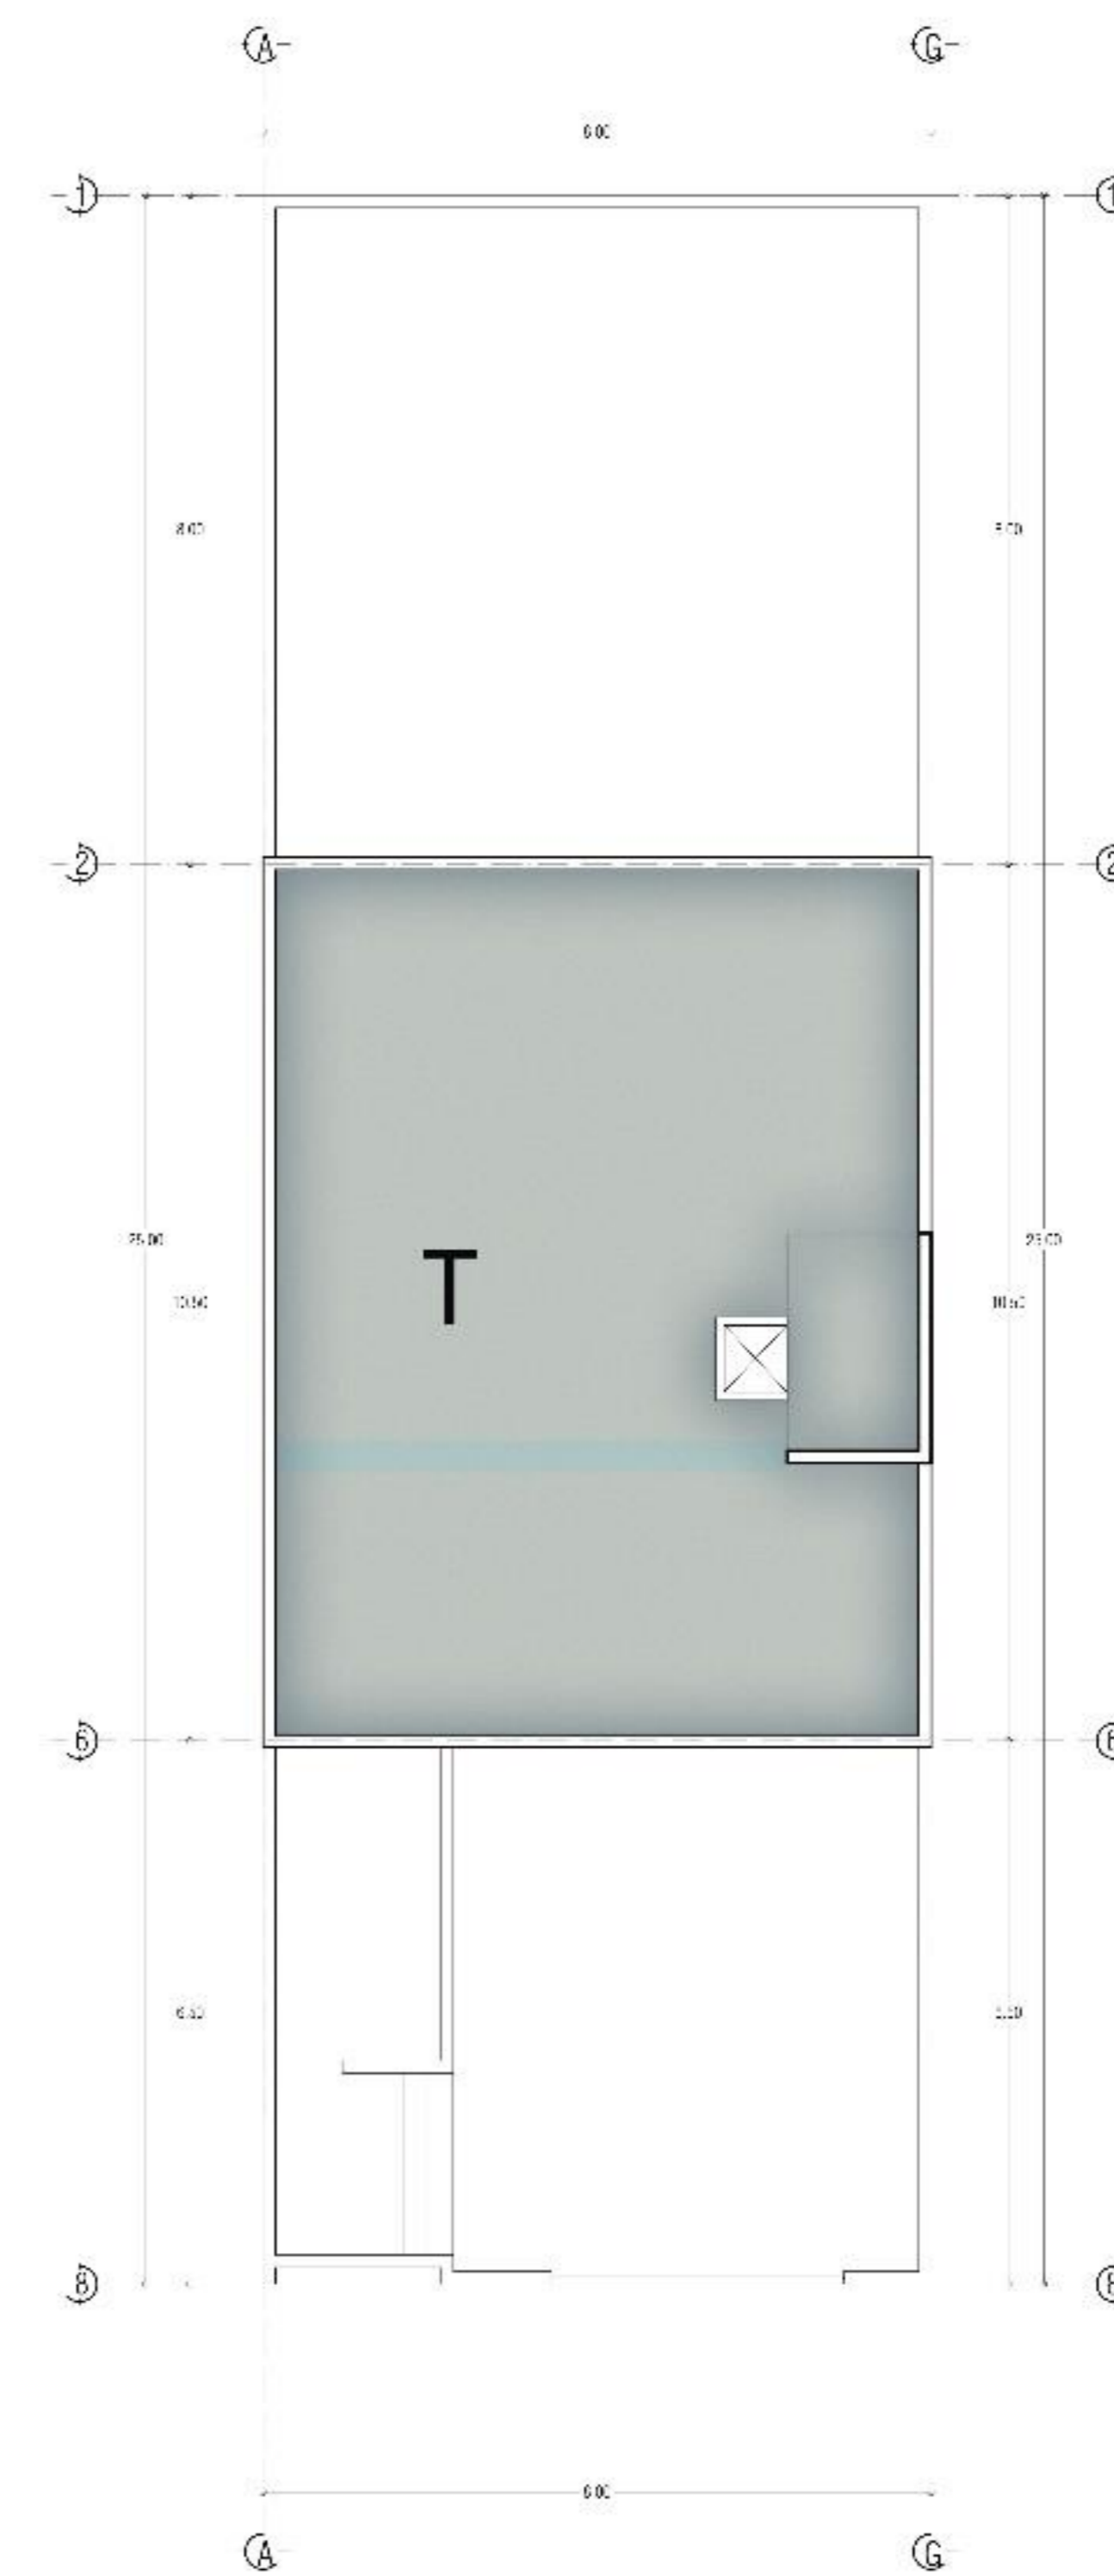

PLANTA DE CONJUNTO
Escala: 1:25

- 1.- RECAMA DE VISITAS
- 2.- PATIO DE SERVICIO
- 3.- BAÑO
- 4.- VESTÍBULO
- 5.- COCINA
- 6.- ESTANCIA - COMEDOR
- 7.- RECÁMARA
- 8.- RECÁMARA PRINCIPAL

- A.- ANDADORES
- E.- ESTACIONAMIENTO
- T.- TECHO