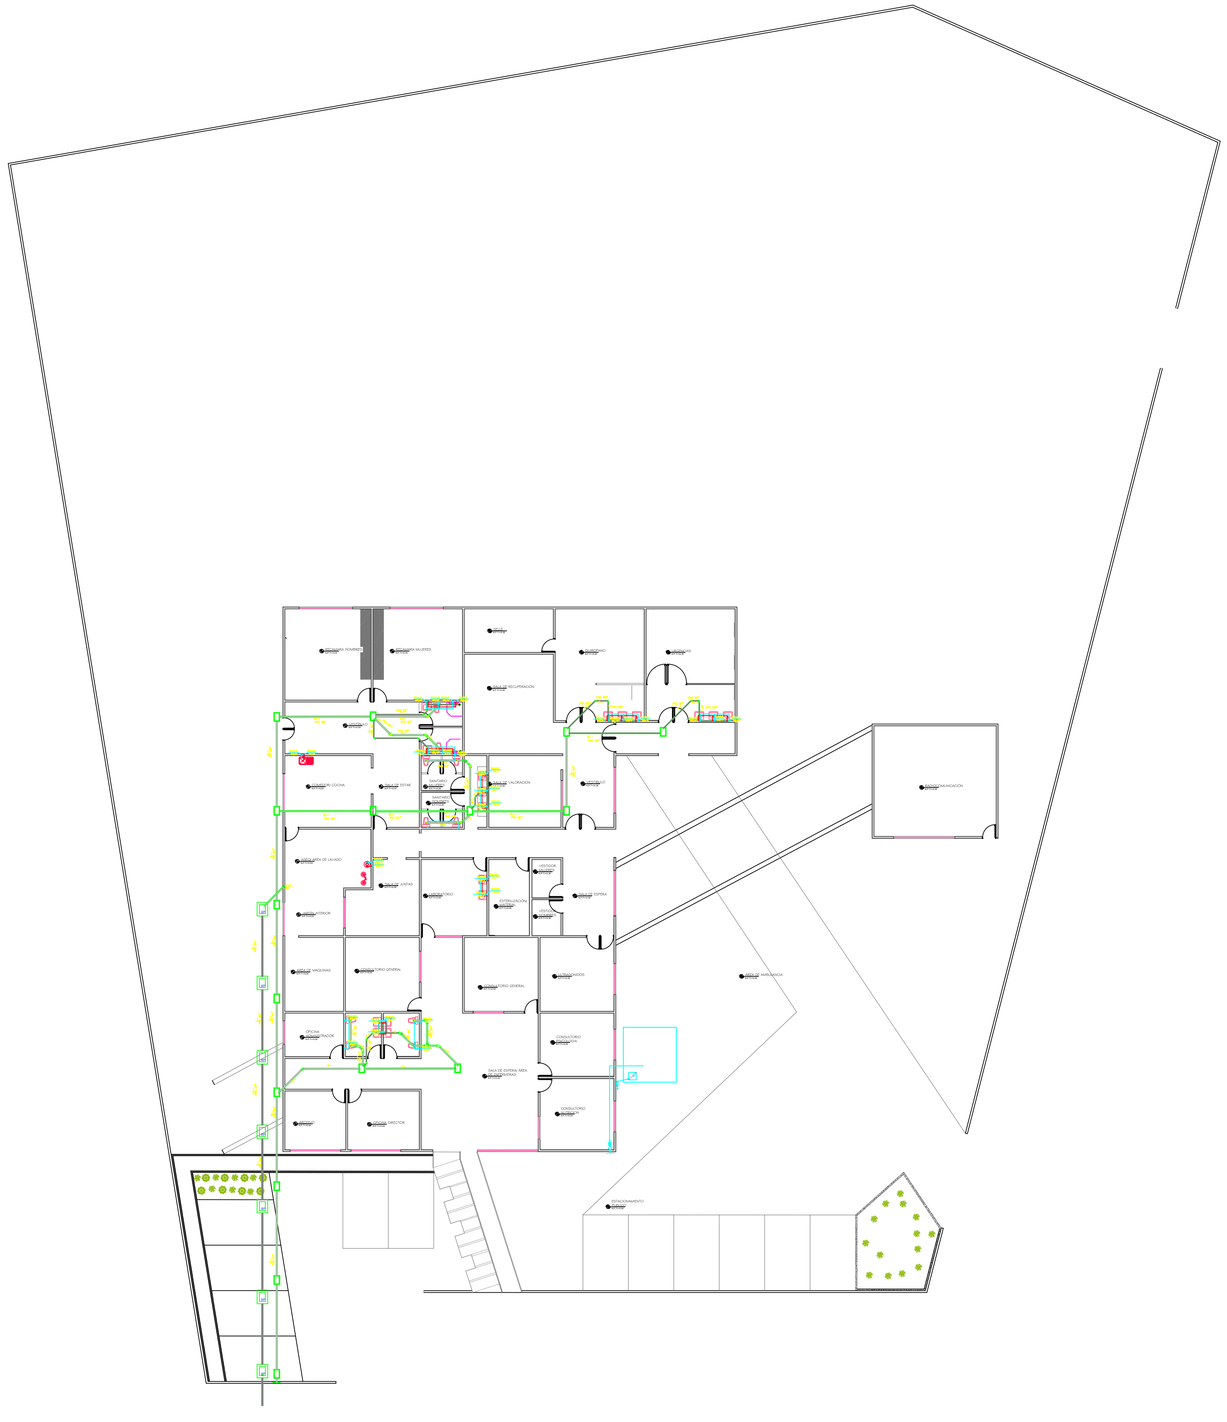

UNIVERSIDAD DEL SURESTE

LOCALIZACIÓN

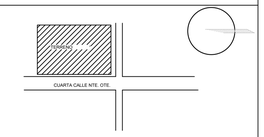

SIMBOLOGÍA

SELLOS

DATOS DE LA OBRA

PROYECTO:
"Reubicación y diseño de Cruz Roja Las Margaritas"

DIRECCIÓN:
CUARTA CALLE NTE. OTE. BARRIO LA PILA

PROPIETARIO:
CUARTA CALLE NTE. OTE. BARRIO LA PILA

PROYECTÓ

OLGA KARINA AVENDAÑO DOMINGUEZ

NOMBRE DEL PLANO:
PLANTA HIDROSANITARIA

D.R.O:

FIRMA:

ESCALA: 1:50

ACOTACIÓN: METROS

CLAVE

A-1

PLANO: 01/ 01

FECHA: 09/ JULIO/ 2021