



Nombre del alumno: Allisson Yanine Alfaro López

Nombre del profesor: Víctor Manuel Santiago Guillen



Nombre del trabajo: Examen

Materia: Taller integral de arquitectura II

Grado: 9°

Grupo: A

Comitán de Domínguez Chiapas a 15 de julio de 2021.

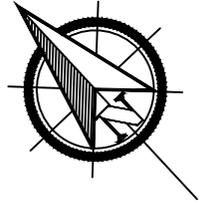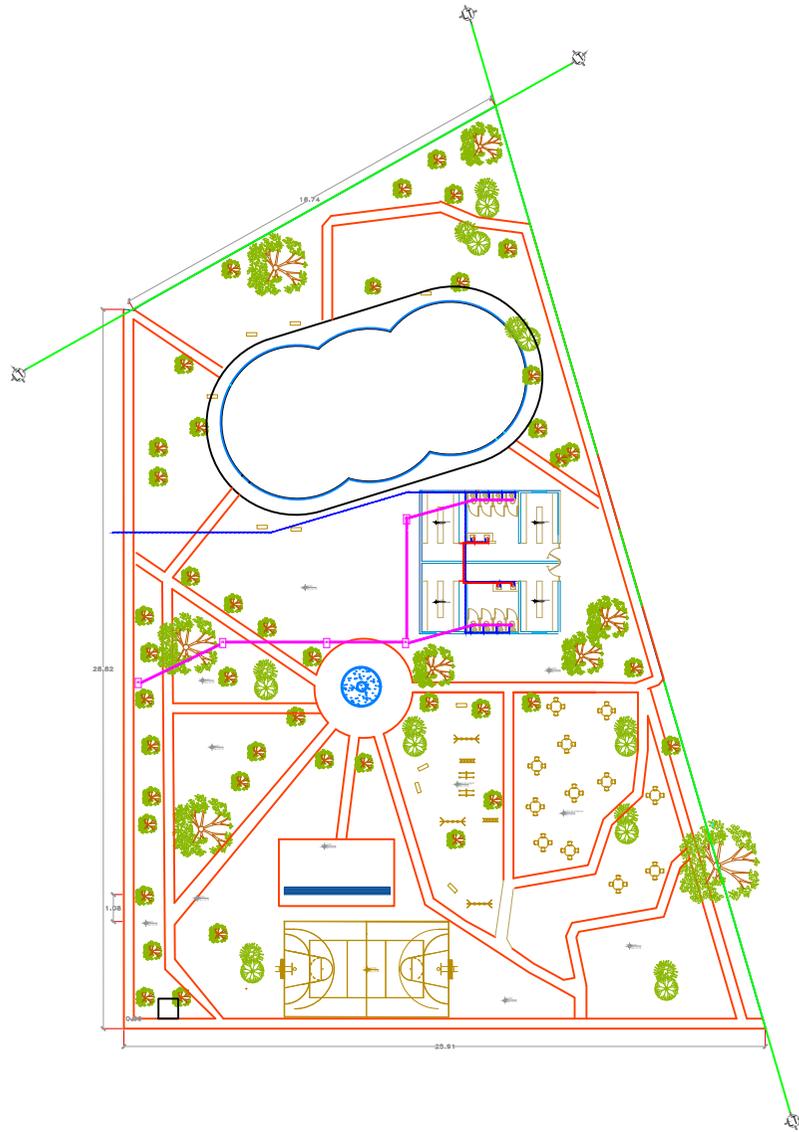

CROQUIS DE LOCALIZACIÓN

DETALLES

UDS

PARQUE DE LA CASTALIA
ALLISSON YANINE ALFARO LÓPEZ

ARQ. VICTOR MANUEL SANTIAGO GUILLEN

ESCALA
1:100

PLANO
ARQ-01

15 DE JULIO DE 2021