



Nombre del alumno: Allisson Yanine Alfaro López

Nombre del profesor: Víctor Manuel Santiago Guillen

Nombre del trabajo: Planos







Materia: Taller integral de arquitectura

Grado: 9°


Grupo: A




Comitán de Domínguez Chiapas a 11 de junio de 2021.

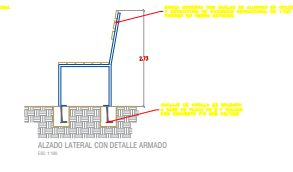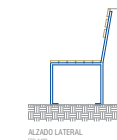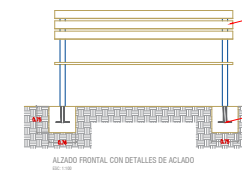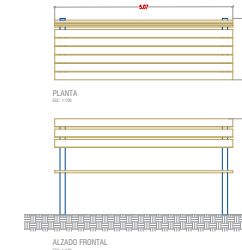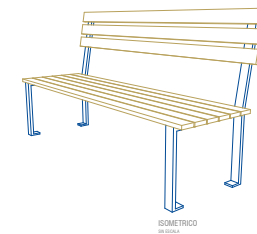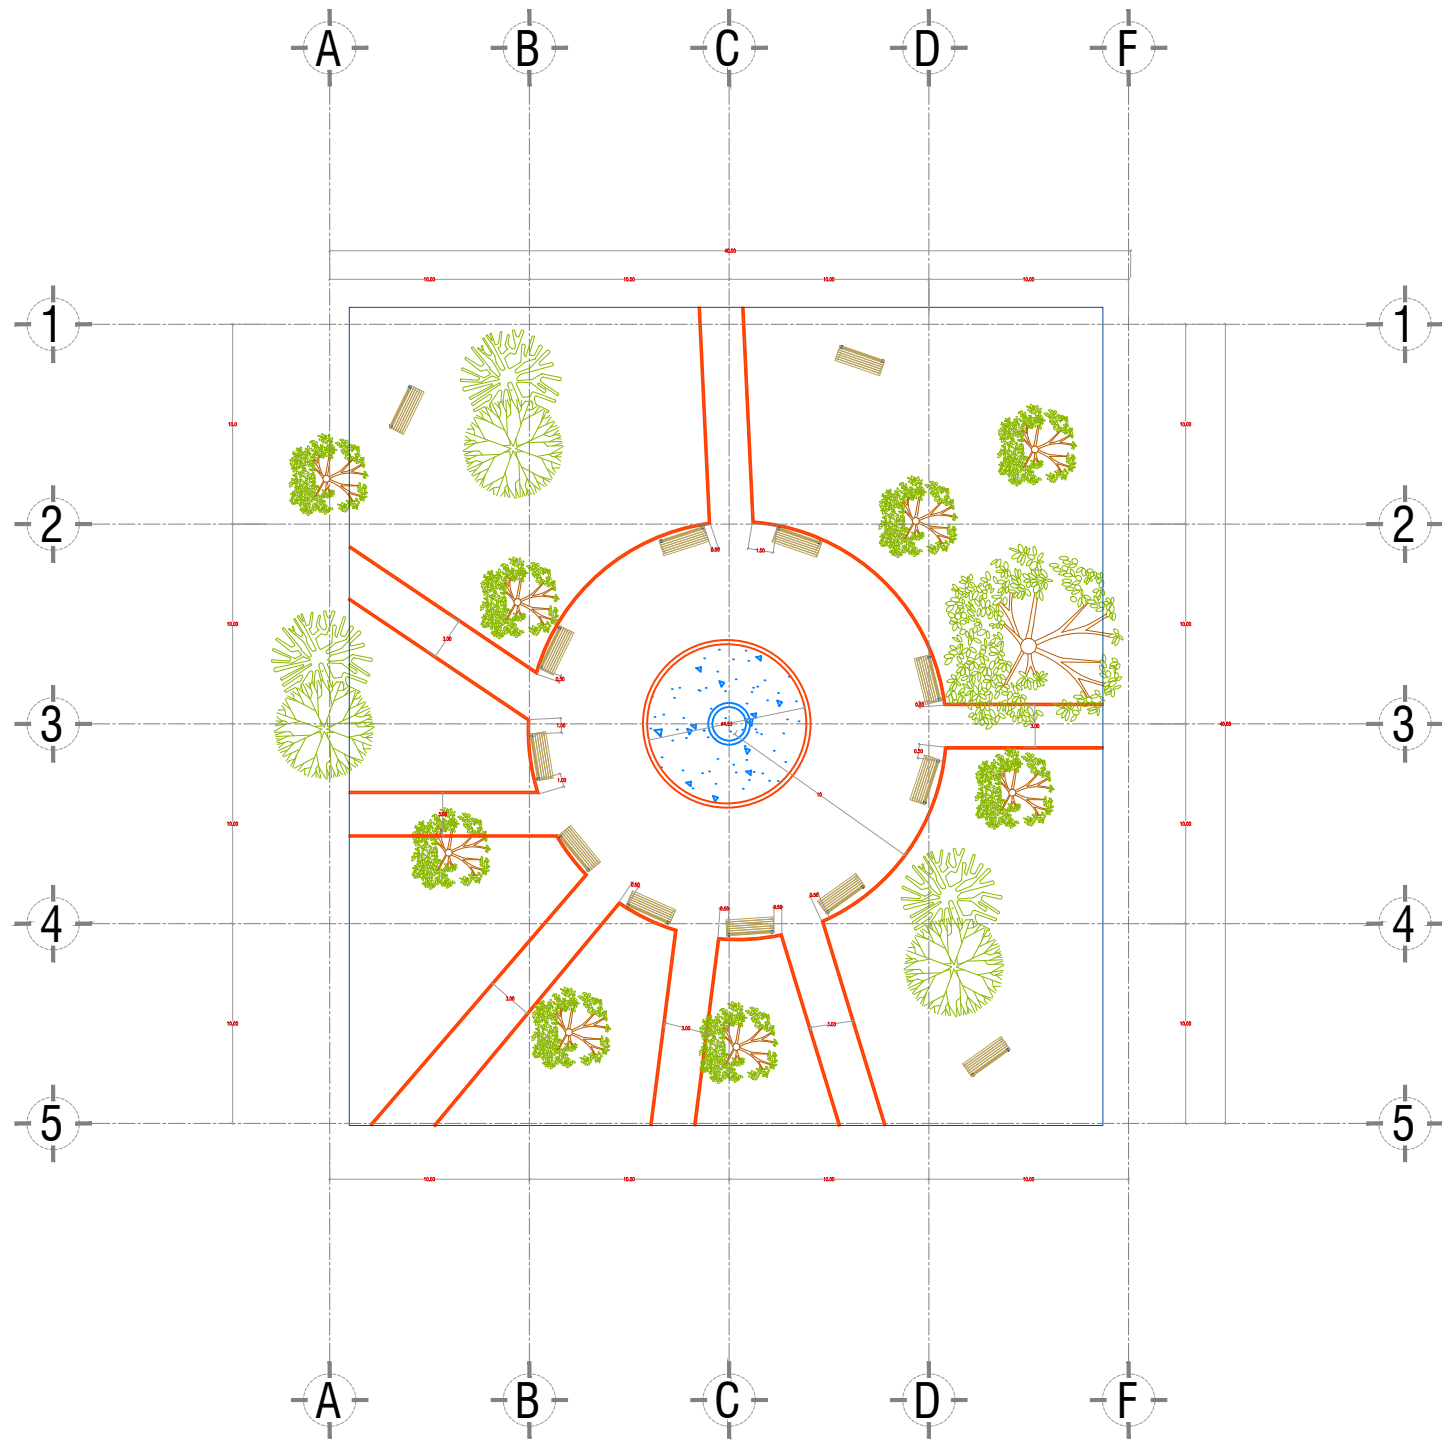

CROQUIS DE LOCALIZACIÓN

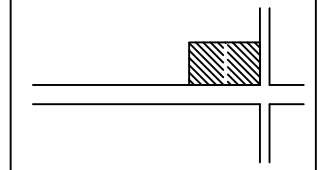

DETALLES

 

UDS

PARQUE
ALLISSON YANINE ALFARO LÓPEZ
ARQ. VÍCTOR M. SANTIAGO GUILLEN

ESCALA 1:100	PLANO ARQ-01
-----------------	-----------------

11 DE JUNIO DE 2021