


LOCALIZACIÓN

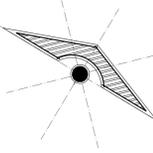

SIMBOLOGÍA

SELLOS

DATOS DE LA OBRA

SUPERFICIE DEL TERRENO: ..... 1,000 M<sup>2</sup>  
SUPERFICIE CONSTRUIDA  
PRIMER NIVEL: ..... 1,000 M<sup>2</sup>  
SEGUNDO NIVEL: ..... 1,000 M<sup>2</sup>  
SUPERFICIE TOTAL CONSTRUIDA:.... 1,000 M<sup>2</sup>

PROYECTO:

CASA-HABITACIÓN

DIRECCIÓN:

AVE. CENTRAL No. 24

PROPIETARIO:

AVE. CENTRAL No. 24

PROYECTÓ

NOMBRE DEL PLANO:

PLANTA ARQUITECTÓNICA

D.R.O.:

AVE. CENTRAL No. 24

FIRMA:

ESCALA:

1:50

ACOTACIÓN:

METROS

CLAVE



A-1

PLANO:

01/03

FECHA:

11/ JUNIO / 2019

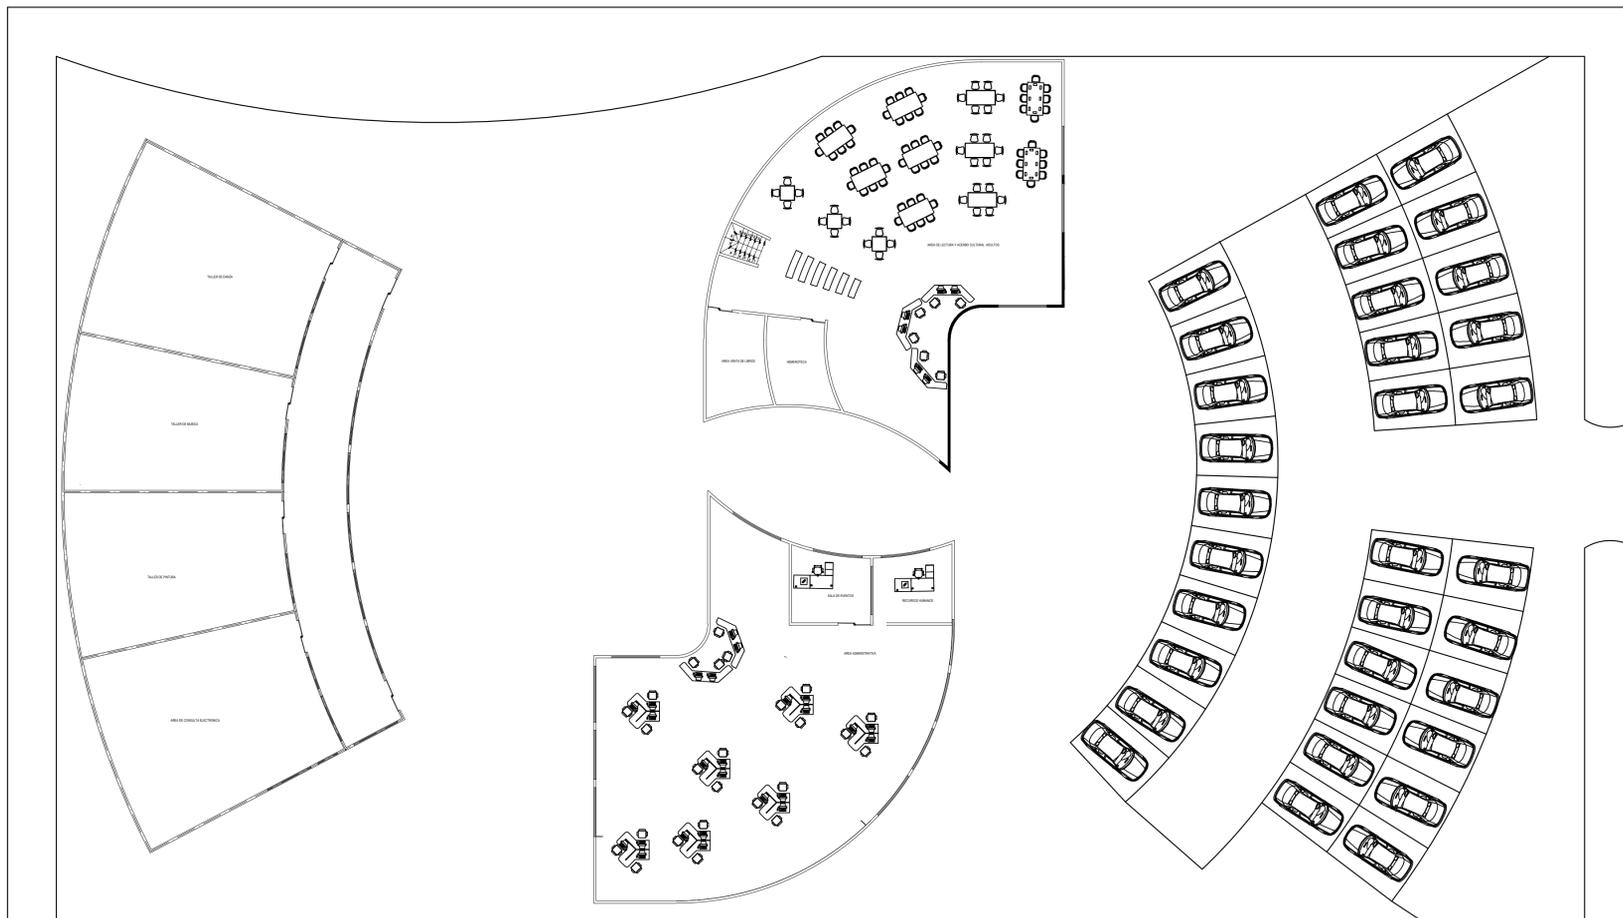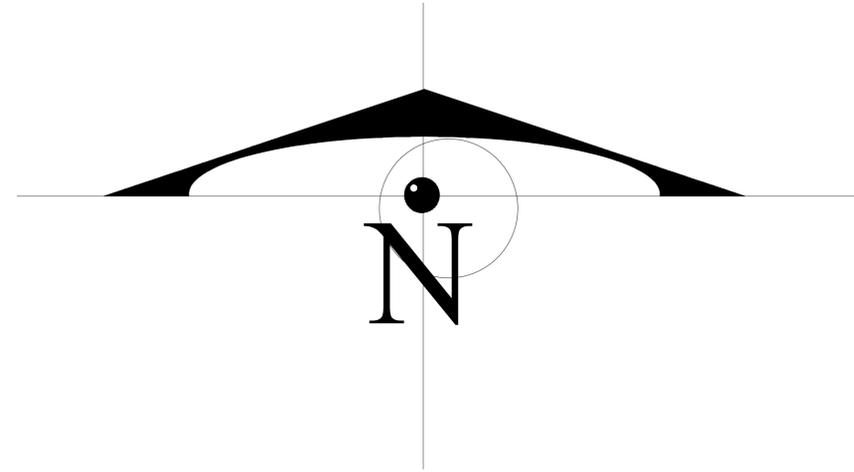

PLANTA ARQUITECTÓNICA ALTA