



**ALUMNO(A): ZULIBETH VAZQUEZ NORIEGA**

**DOCENTE: VICTOR MANUEL SANTIAGO GUILLEN**

**MATERIA: DISEÑO ARQUITECTÓNICO II**

**ACTIVIDAD: DIAGRAMA DE FUNCIONAMIENTO**


**CUATRIMESTRE: 4°**




**PASIÓN POR EDUCAR**

PLANTA ALTA

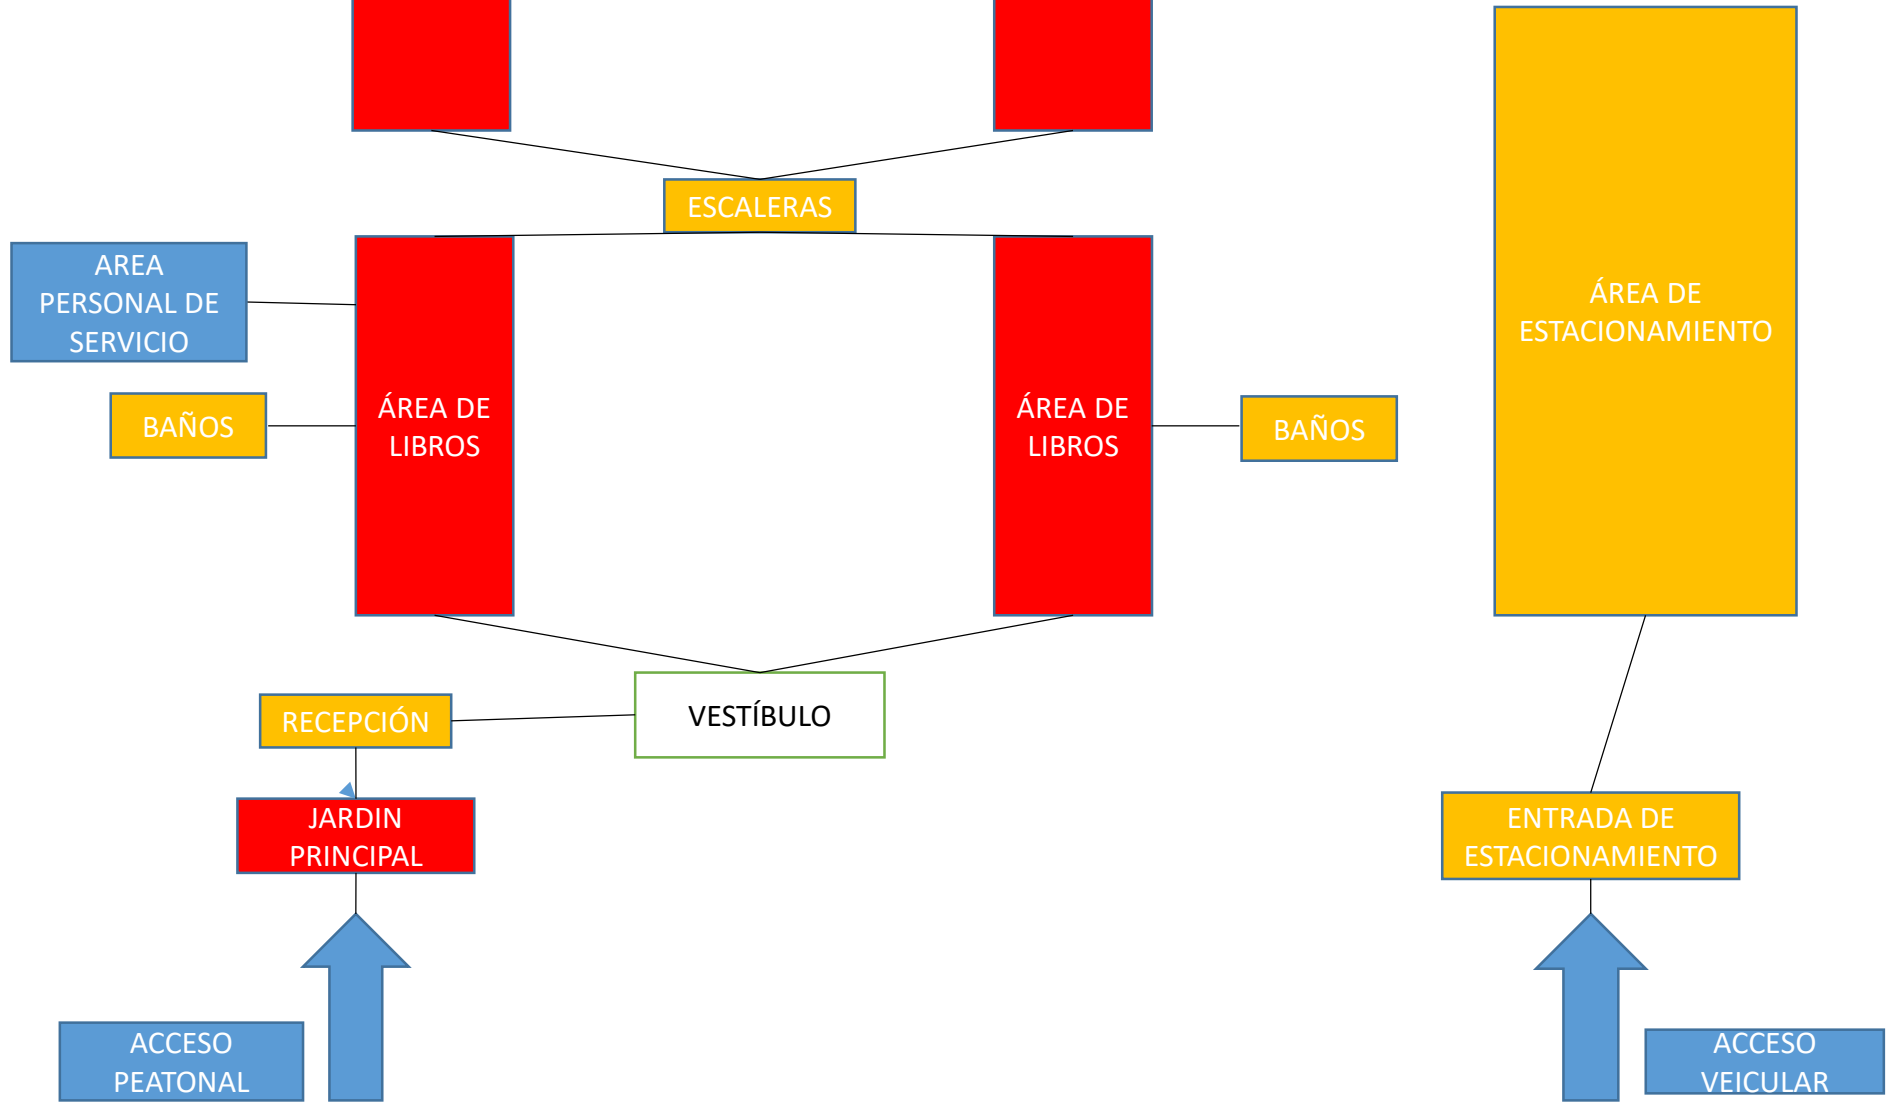

PLANTA BAJA



-  ZONA SERVICIO
-  ZONA SOCIAL
-  ZONA PRIVADA