

Universidad del sureste

LICENCIATURA EN ARQUITECTURA

“URBANISMO”

LAMINA DE EMPLAZAMIENTO

Presenta:

KARLA JUDITH ESCOBAR RODRIGUEZ


VIRGINIA DE JESUS MORENO PEREZ

Profesor:

**ARQUITECTOS. Jorge David Oribe
Calderón**




CONCEPTO

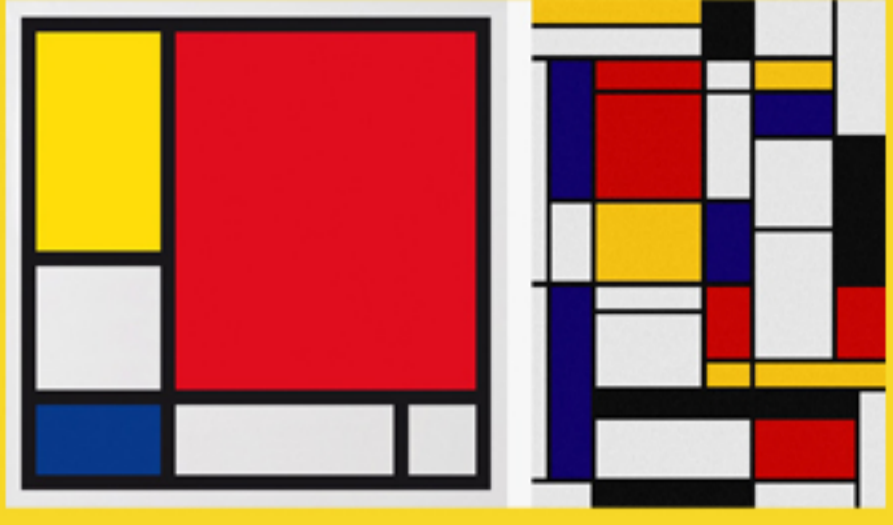


Para la realizacion de este proyecto, decidimos basarnos en una pintura de estilo cubista, de la cual se queria reinterpretar la fachada y la planta



GIUSY.MAZZARELLA

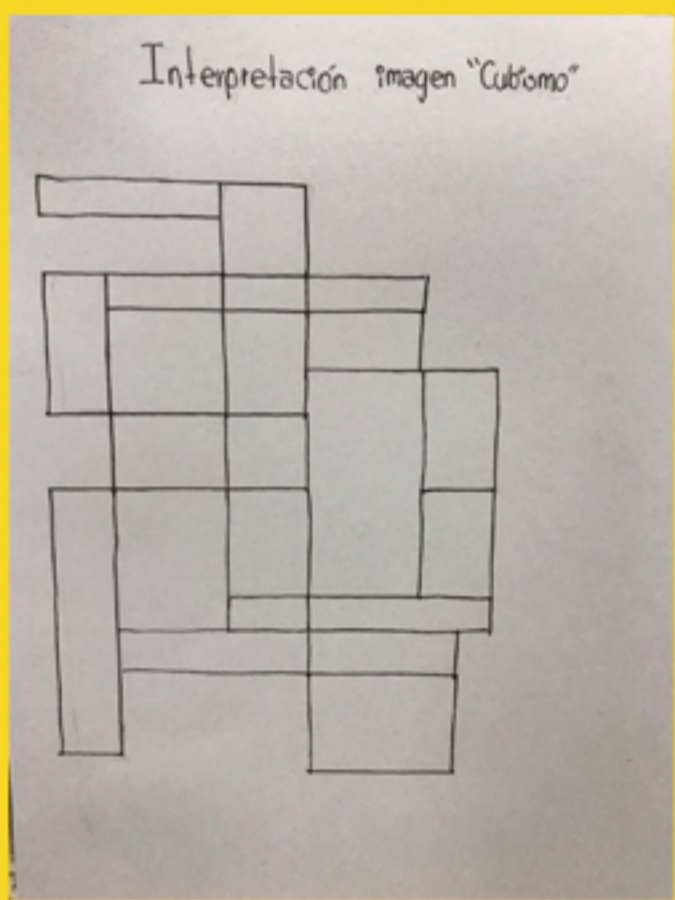

Se fueron extrayendo algunos rectangulos y cuadrados

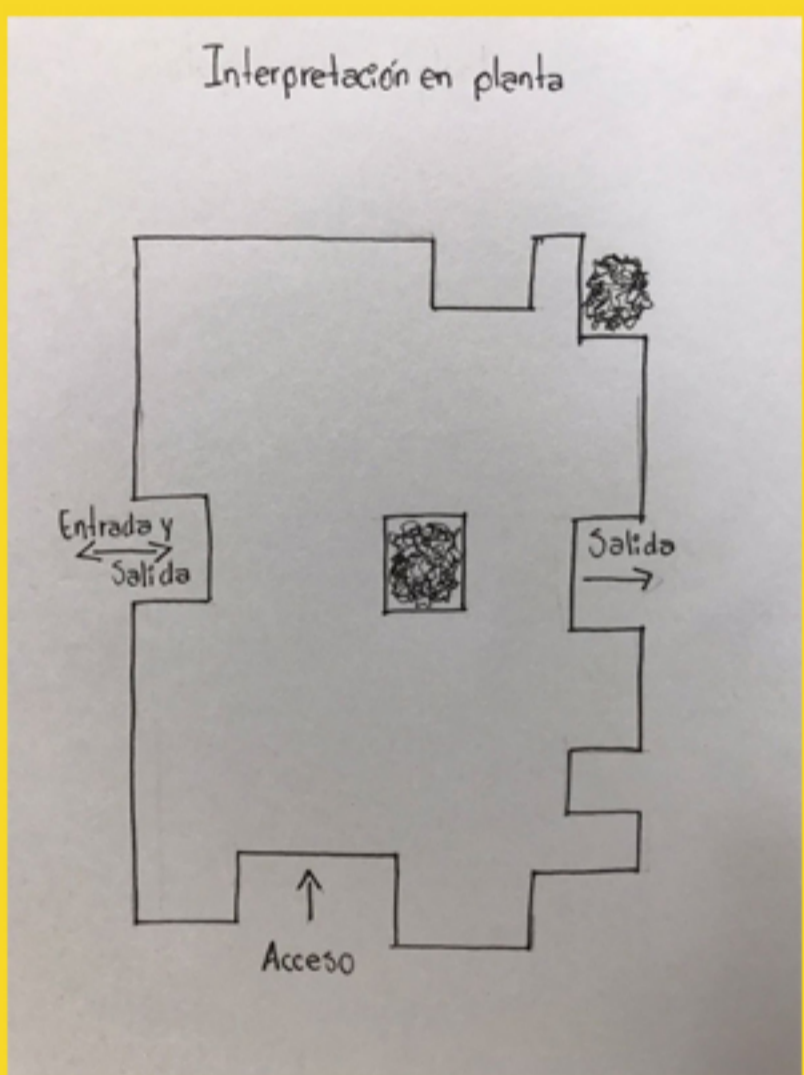

Quedando lo siguiente en planta

UBICACION



● Mexico




● Chiapas




● Comitan

BOCETOS

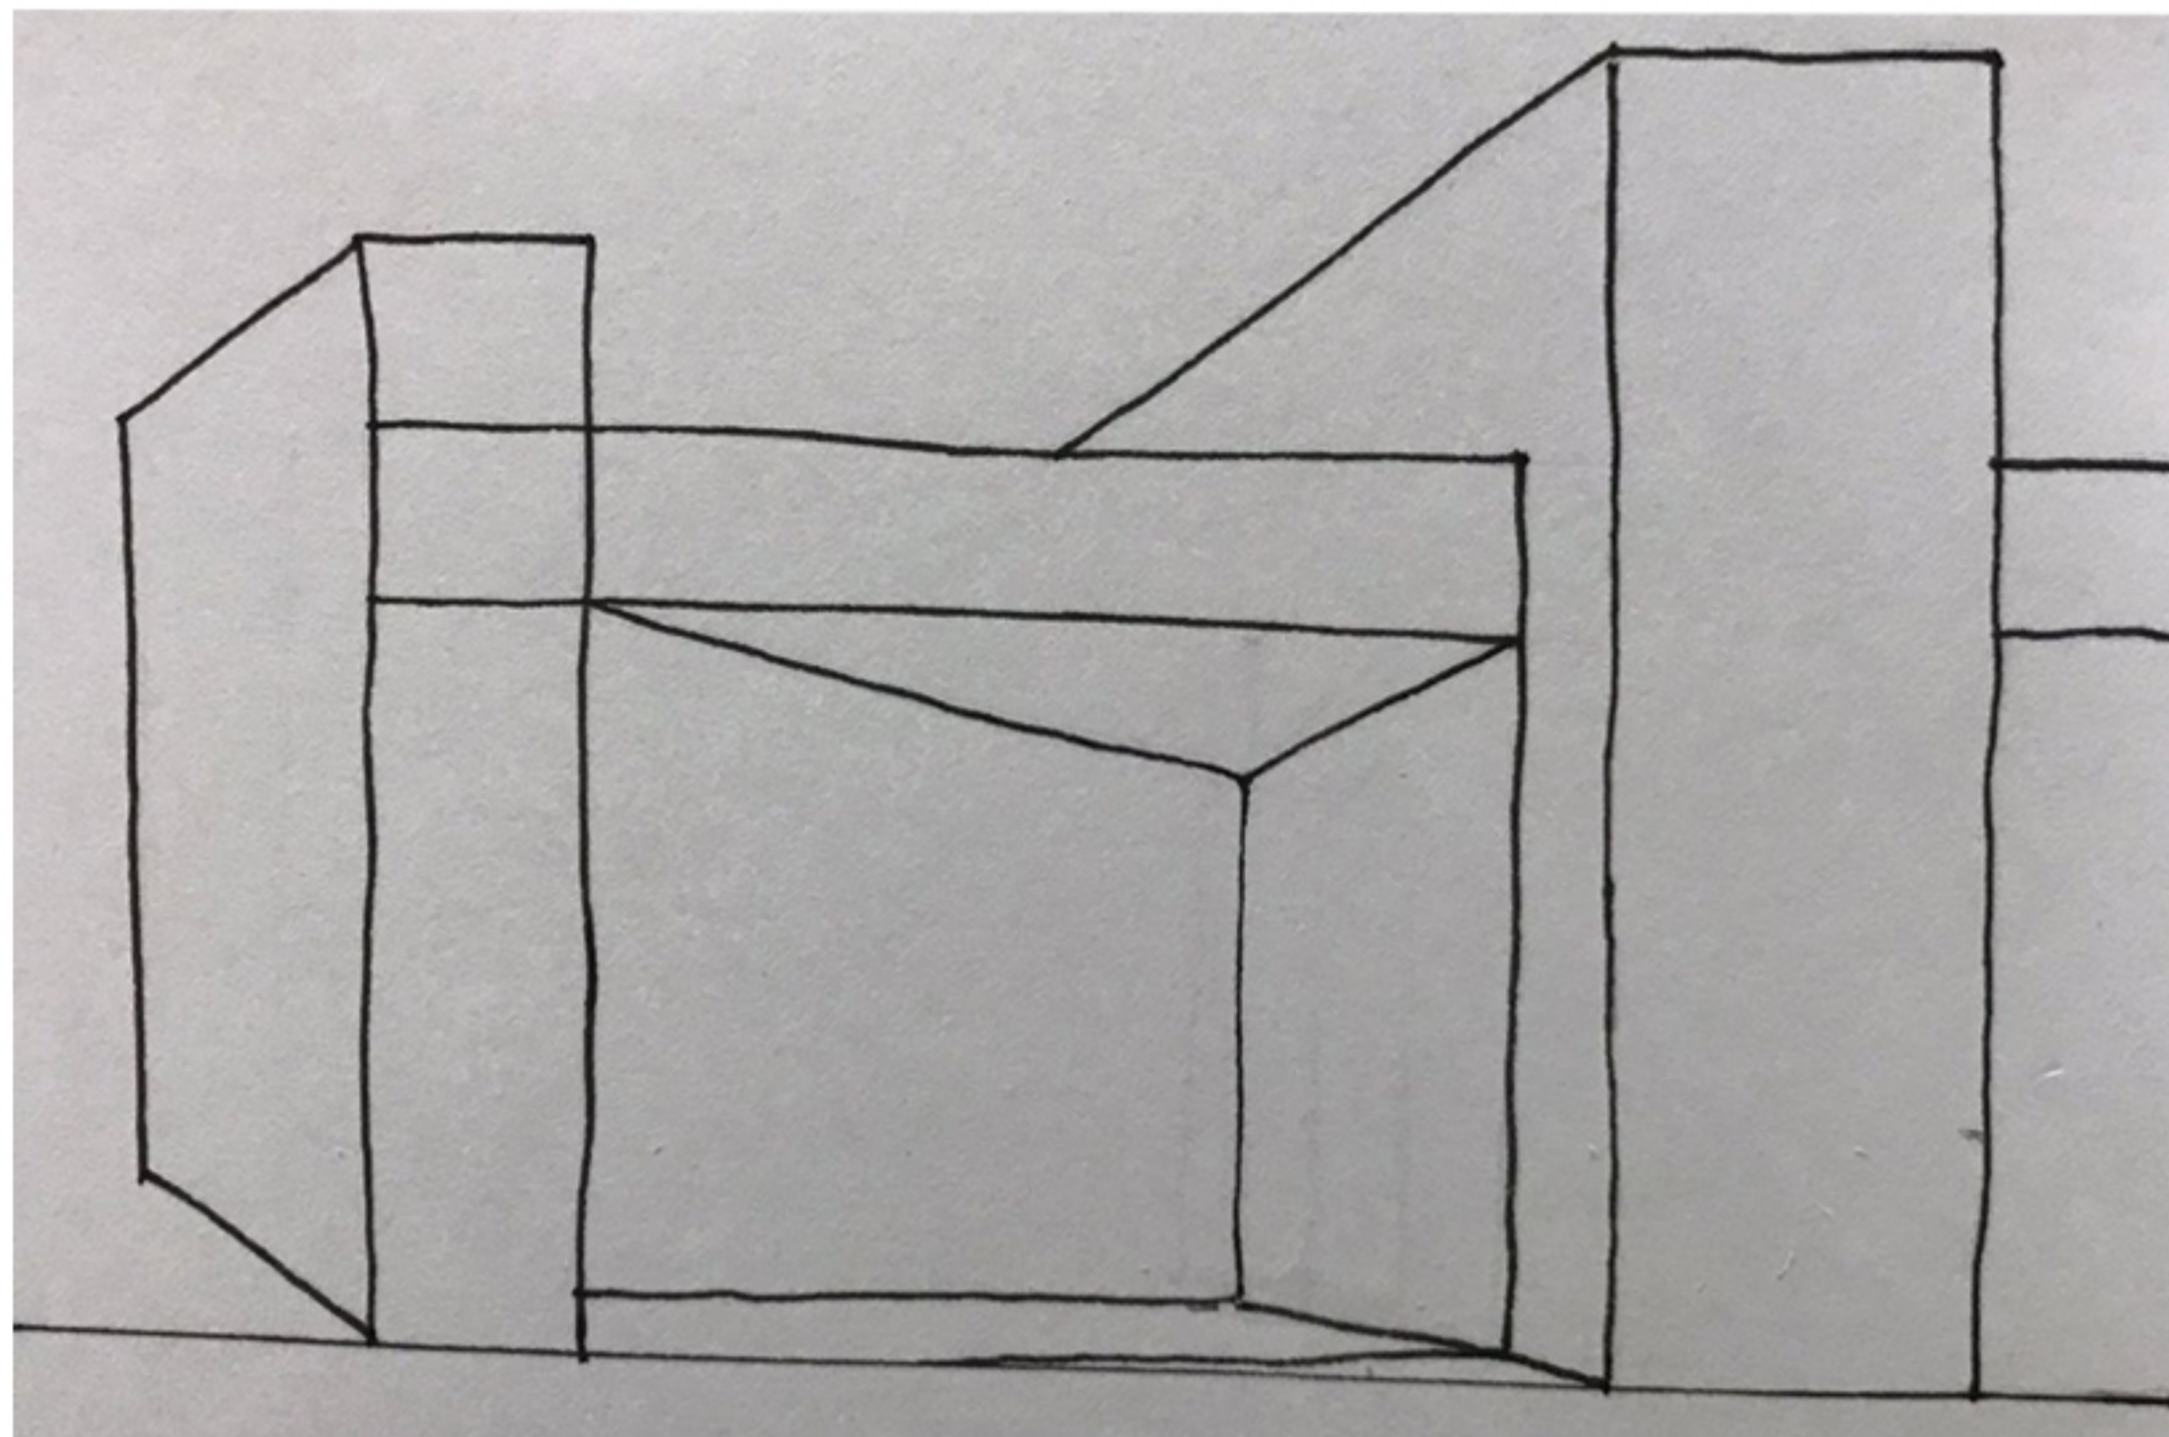

De acuerdo a la planta reinterpretada con la imagen cubista se propone la fachada principal.

EMPLAZAMIENTO

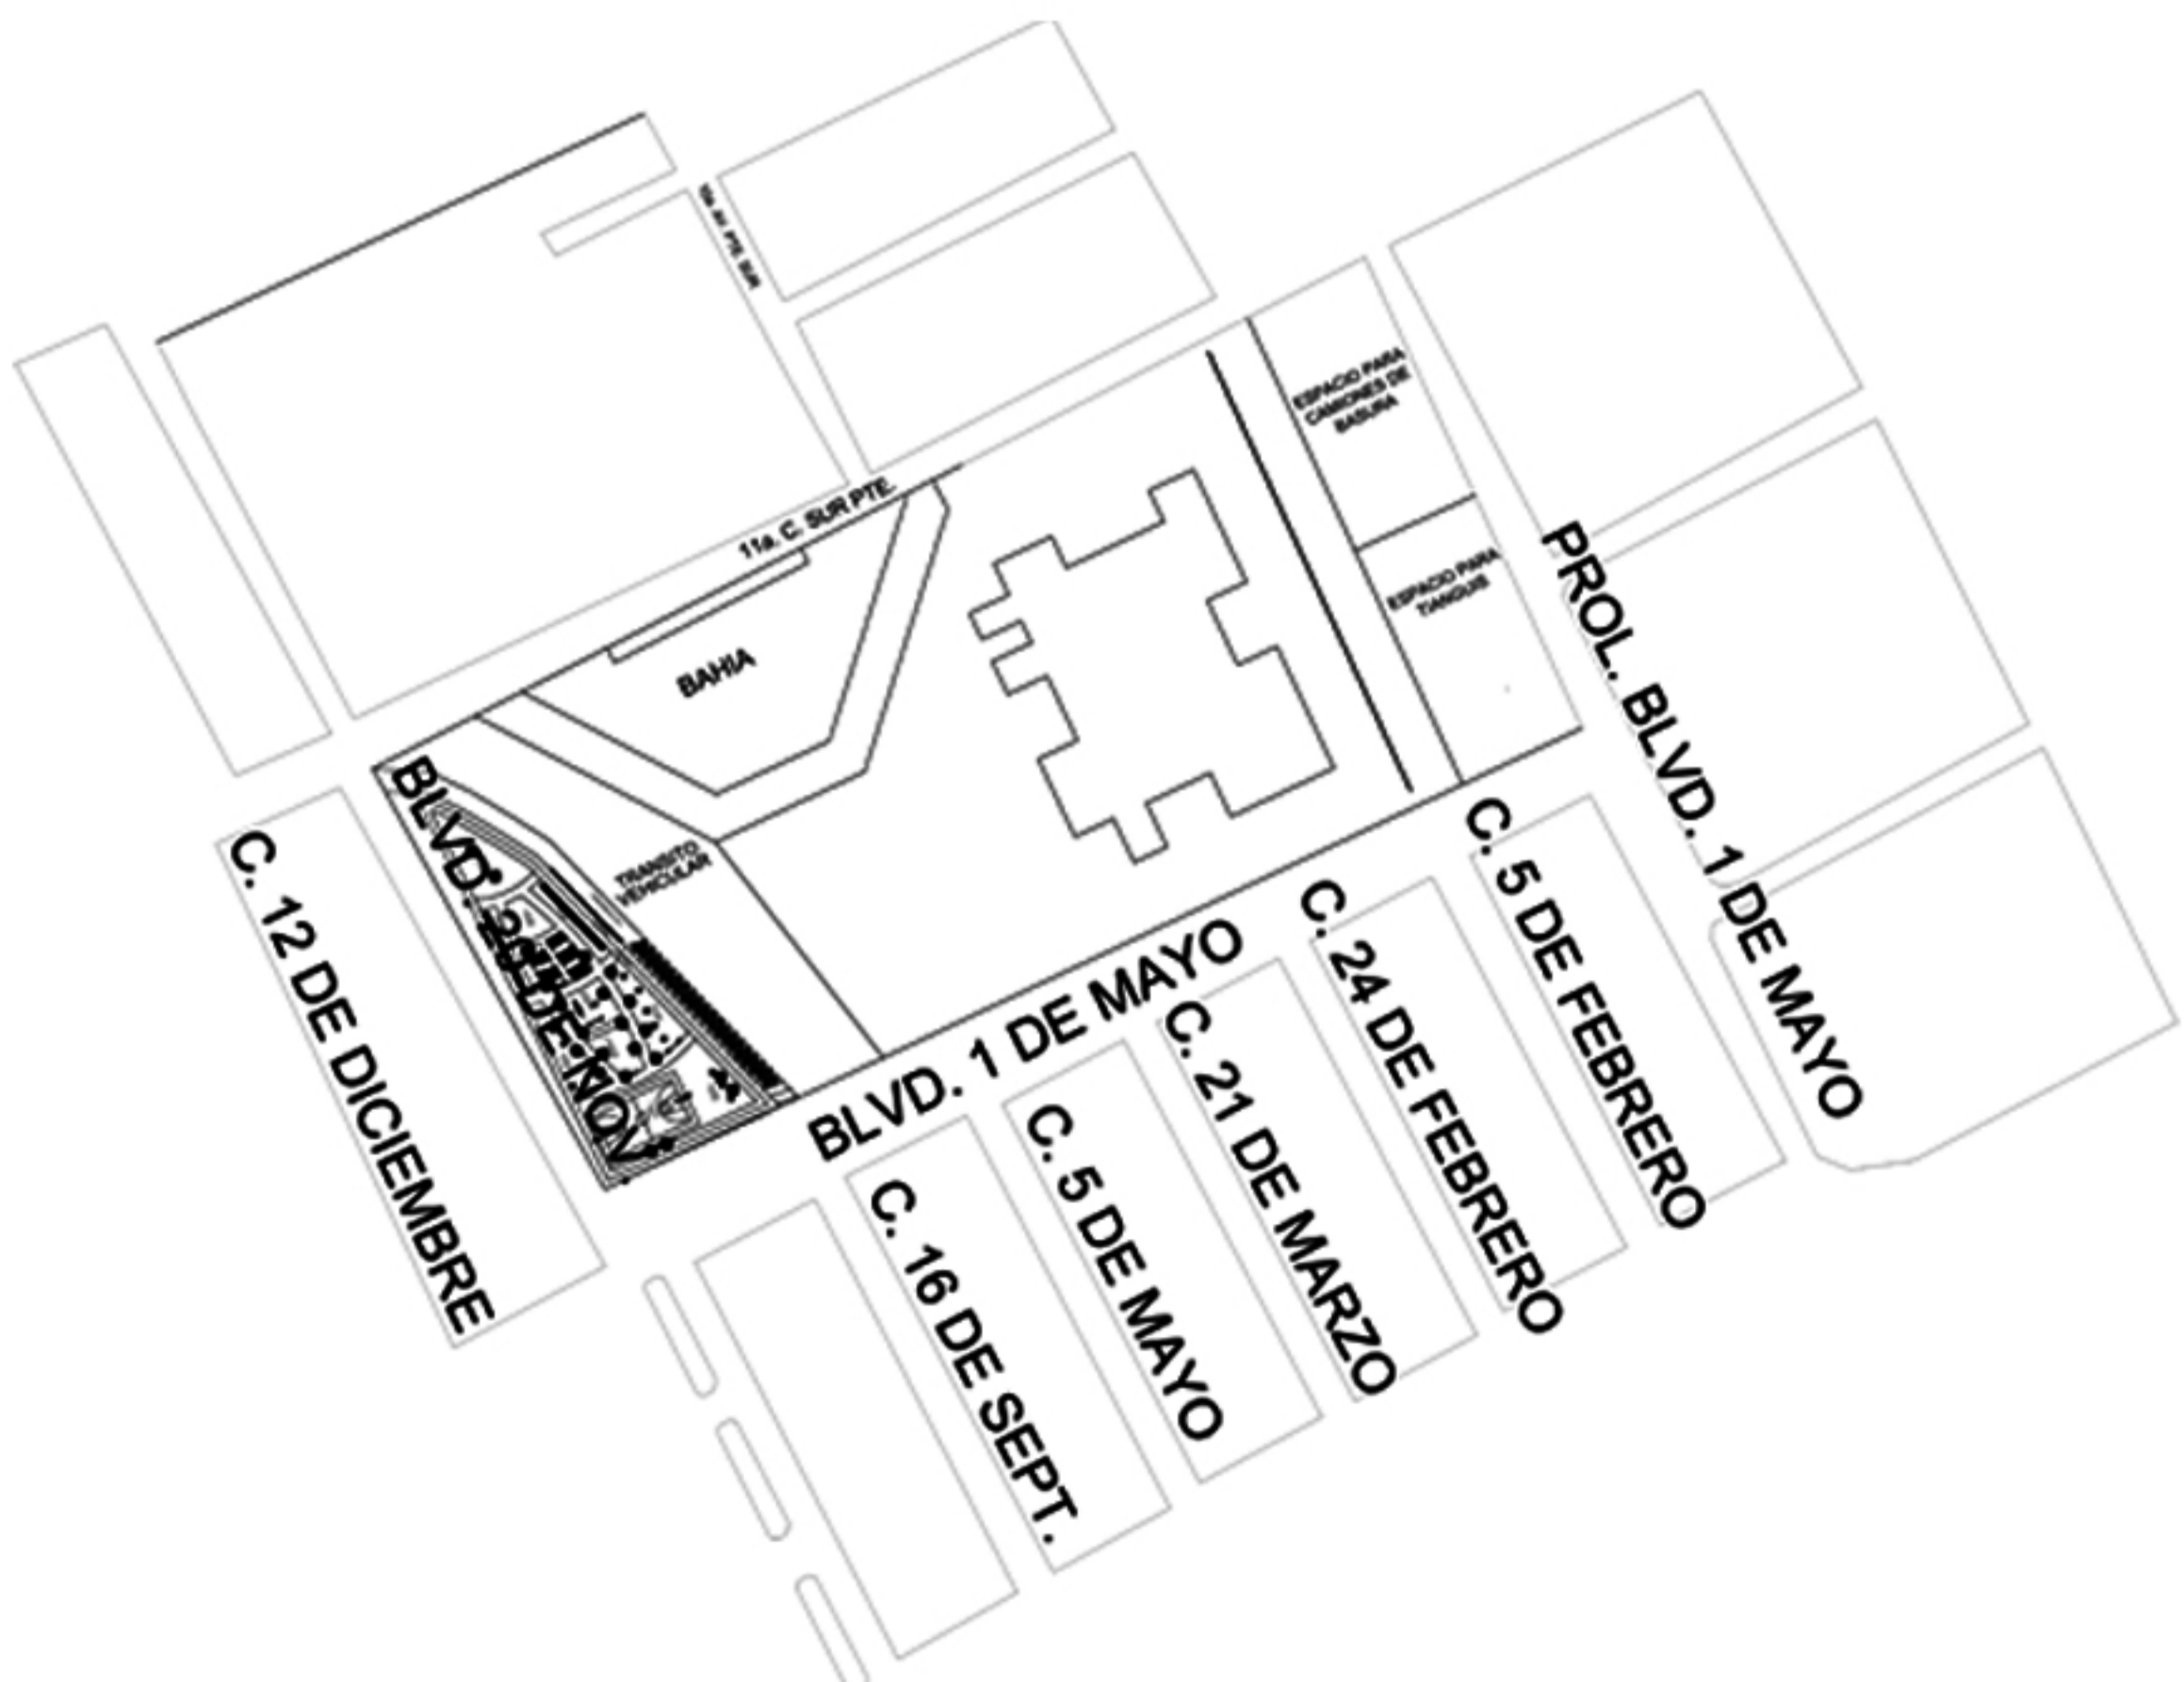

UNIVERSIDAD DEL SURESTE
Diseño Arquitectonico IV
Alumnas: Karla Judith Escobar Rodriguez
Virginia de Jesus Moreno Perez
Arquitecto: Jorge David Oribe Calderon