

Universidad del sureste

LICENCIATURA EN ARQUITECTURA

“URBANISMO”

PARQUE

Presenta:

KARLA JUDITH ESCOBAR RODRIGUEZ

VIRGINIA DE JESUS MORENO PEREZ

Profesor:


ARQUITECTOS. Jorge David Oribe

Calderón

PARQUE URBANO

UBICACION

ESTUDIO DE SUELO

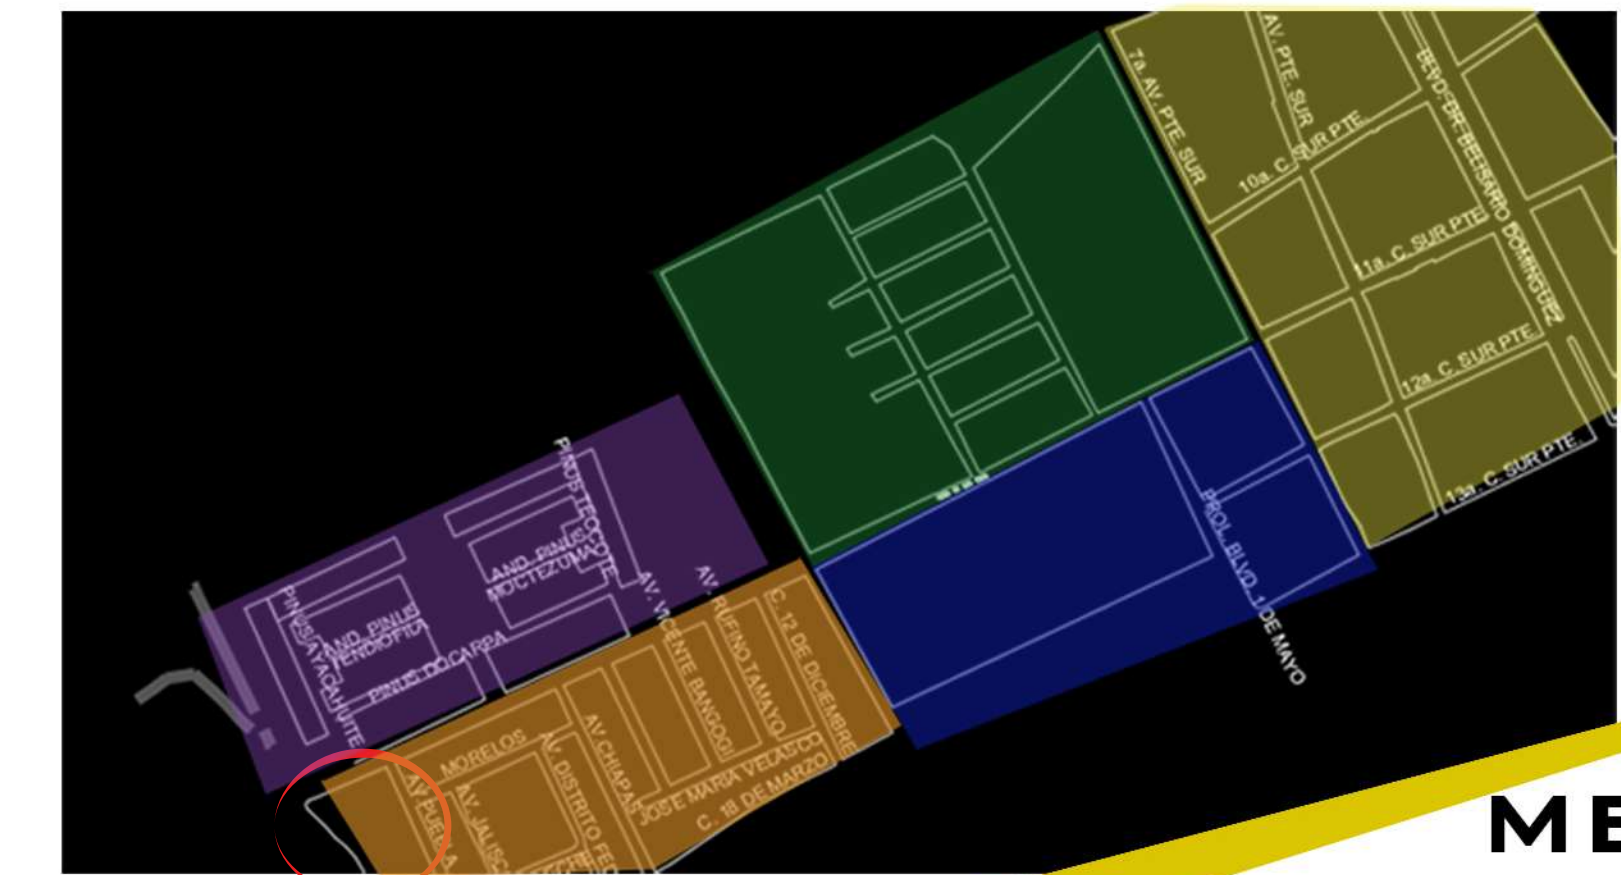


- Comercio
- Habitacional
- Educativo
- Recreacion
- Habitacional y comercio

MEMORIA DESCRIPTIVA

Para brindar una solución al terreno que esta ubicado frente a la palapa de los morros sobre la 11a. Calle sur Pte. y almendros bugambilias se hará la integración de un parque urbano. Creando con ello áreas recreativas para las personas, (niños adultos). Tomando en cuenta que con su integración, además de generar un espacio recreativo para las personas, también se estarán solucionando problemáticas dadas en el terreno que pueden ser peligrosas para las personas que frecuentan el lugar, además con ello se creará un aspecto más agradable, ya que el río que cruza por este lugar cada vez está más contaminado.

SOLUCIONES

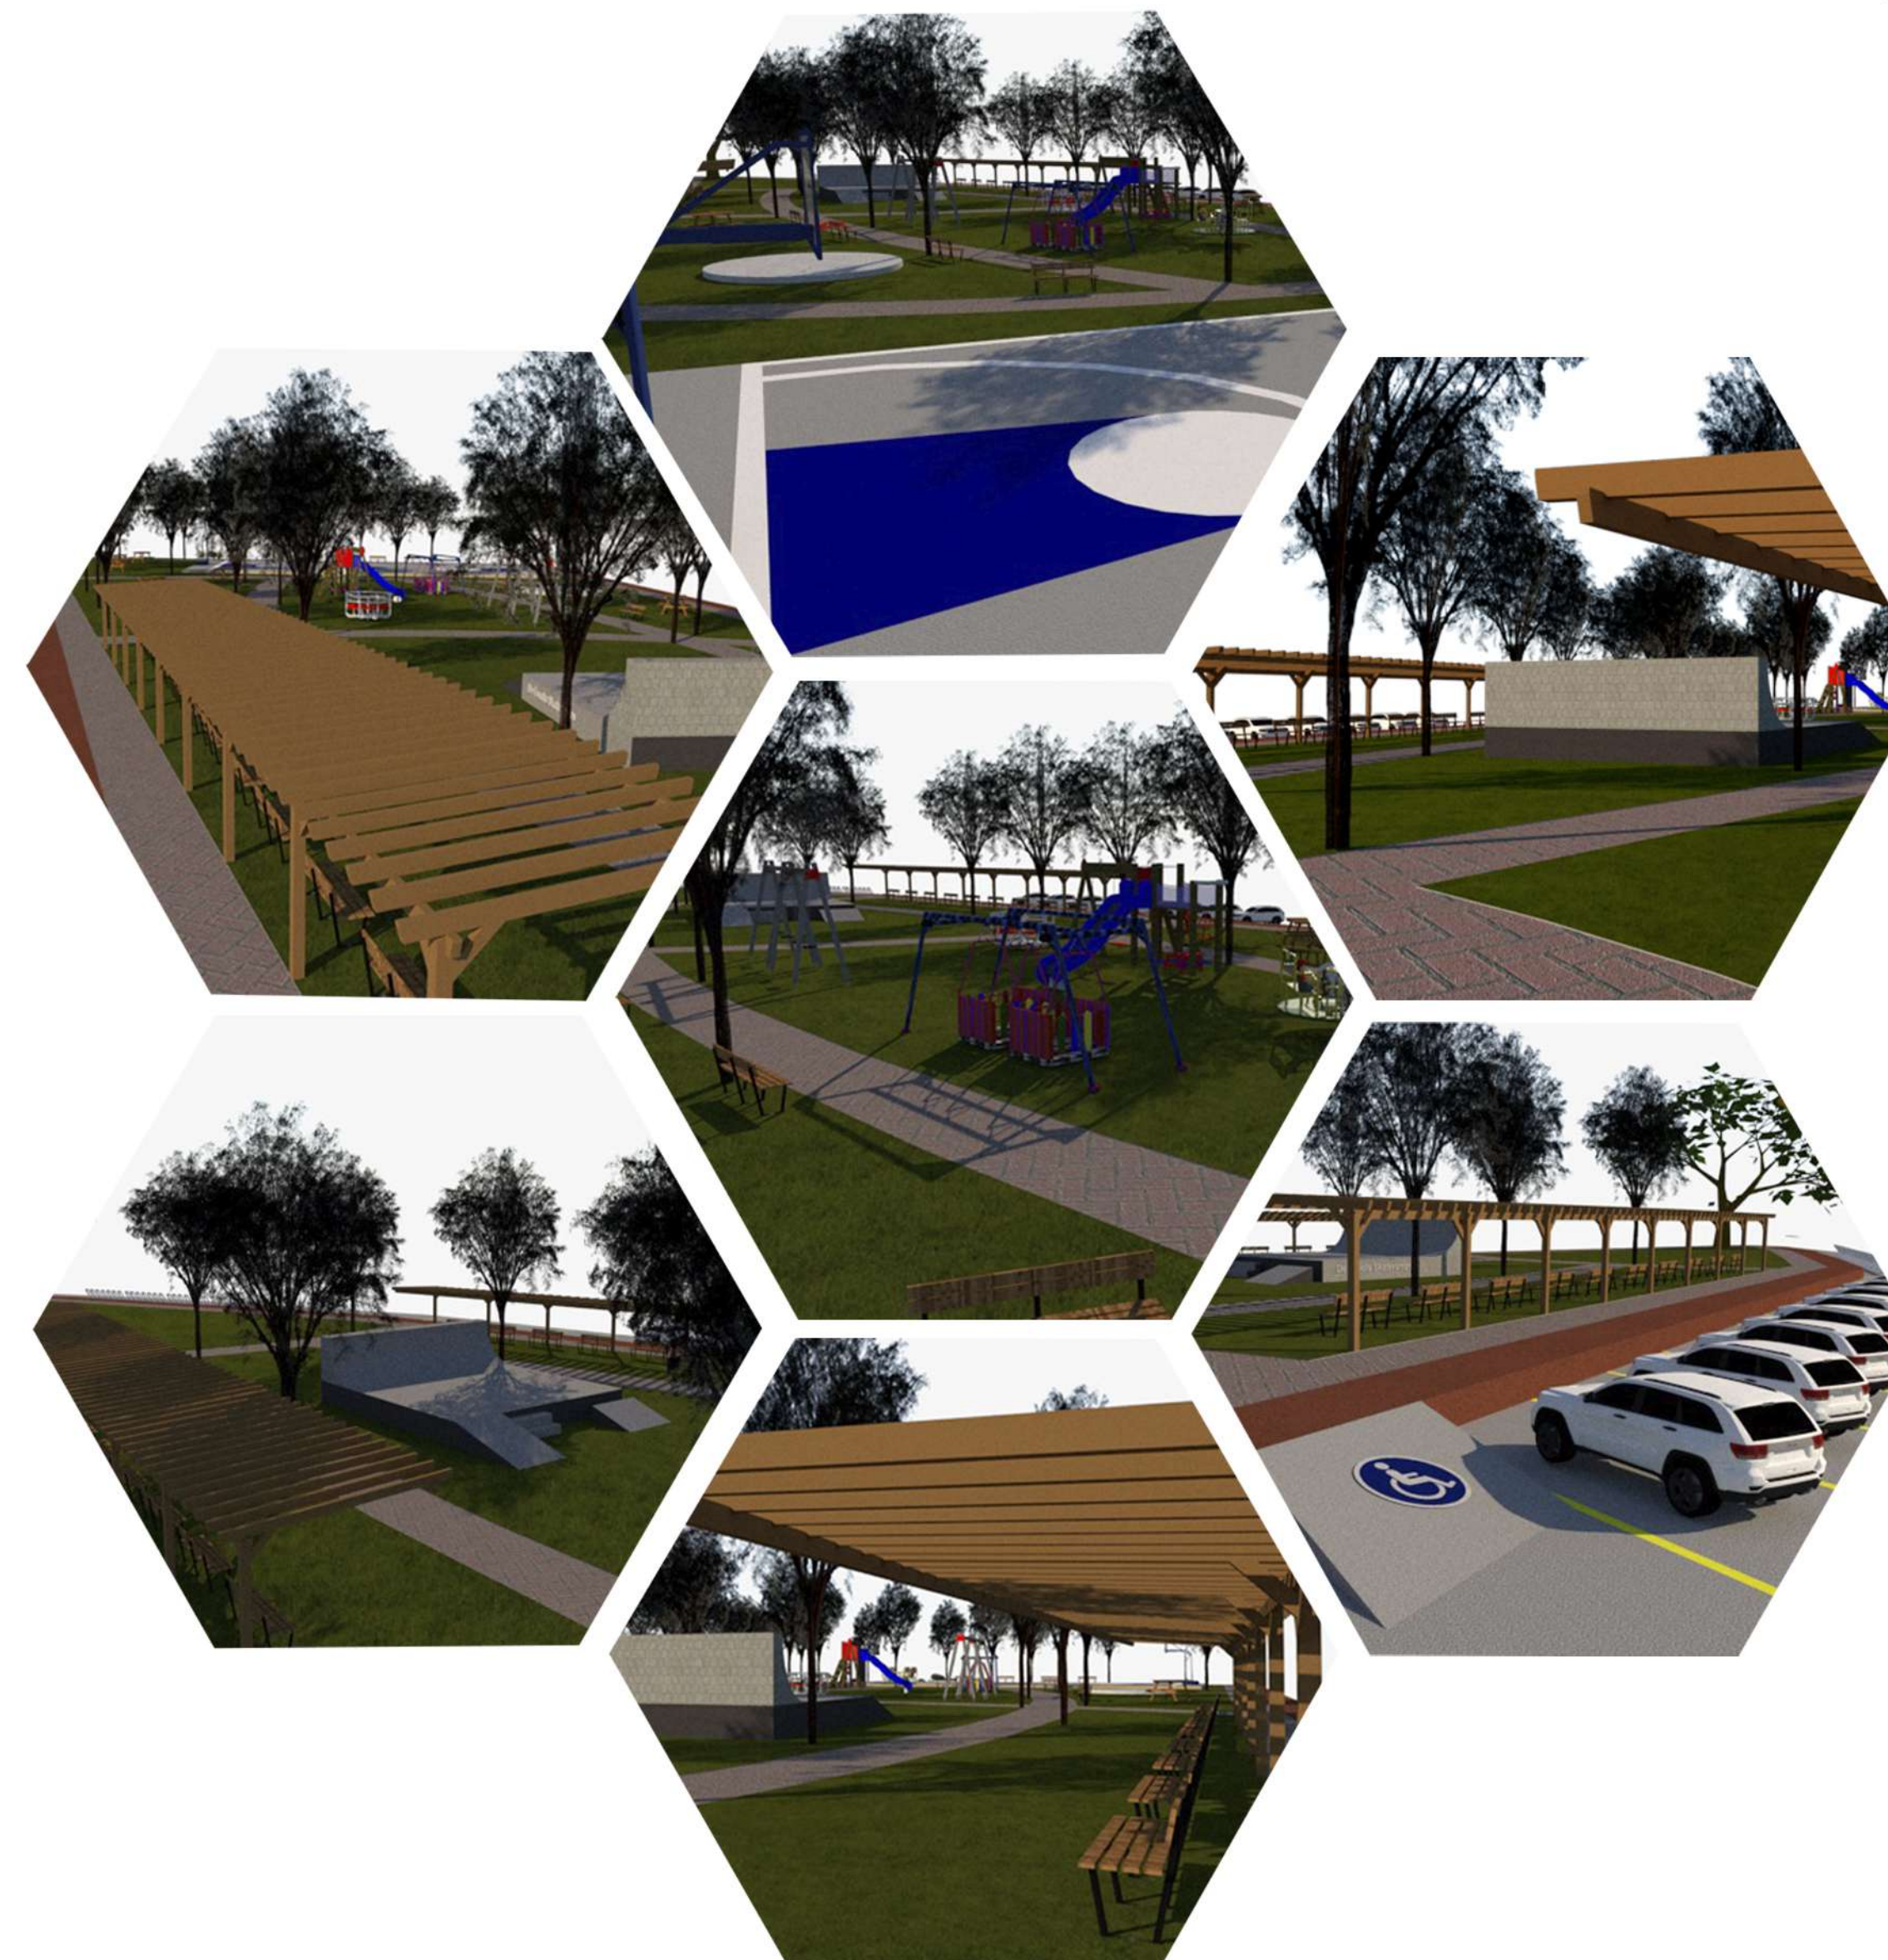

- Integración de un parque
- Incorporación de tubos de concreto y rellenar para usar todo el espacio
- Iluminación en esa zona
- Nivelación de terreno

- Falta de centros recreativos
- Paso de aguas negras
- Desaprovechamiento de espacio
- Inseguridad por las noches en esa zona
- Desniveles
- Se originan plagas

ELEMENTOS DEL PARQUE

- Botes de basura
- Lamparas
- Bancas
- Pergolas
- Rampas
- Cancha de basquetball
- Andadores
- Mesas

AREAS

- Areas de descanso
- Areas verdes
- Areas recreativas
- Ciclo via
- Estacionamiento



UNIVERSIDAD DEL SURESTE

Diseño Arquitectónico IV y Urbanismo

Alumna: Karla Judith Escobar Rodriguez

Virginia de Jesus Moreno Perez

Arquitectos: Victor Manuel Santiago Guillen

Jorge David Oribe Calderon

Comitan de Dominguez

Septiembre 30 DEL 2021