

EMPLAZAMIENTO →

- Lic. Arquitectura
- 7to cuatrimestre
- Rudy Guillén Pohlenz
- VICTOR MANUEL SANTIAGO GUILLEN
- DISEÑO ARQUITECTONICO V

08/10/2021

LAMINA DE EMPLAZAMIENTO PARQUE "FOVISSSTE"

UBICACION








UBICADO ENTRE LA 11VA CALLE SUR PONIENTE Y LA AVENIDA ALMENDROS BUGAMBILIA EN LA CIUDAD DE COMITAN DE DOMINGUEZ, CHIAPAS.




DENTRO DEL PREDIO SE APRECIO ABUNDANTE VEGETACION ADEMAS DE UN CUERPO DE AGUA QUE POR TEMPORADAS EXCEDE SU CAPACIDAD HE INUNDA LAS CALLES ALEDAÑAS

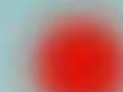

EL PARQUE "FOVISSSTE" ES UNA REHABILITACIÓN DE UNA ZONA MUERTA DE LA CIUDAD, CONVIRTIÉNDOLA EN UN PARQUE URBANO, COMPUESTA POR UNA COMPOSICIÓN LINEAL, PARTIENDO DE UN CUERPO DE AGUA QUE DIVIDE EL TERRENO, LA INTENCIÓN ES SEGUIR LA CURVILÍNEA FORMADA NATURALMENTE POR EL RIO Y DE AHI ADAPTAR UN DISEÑO LINEAL QUE FAVORESCA A LA POBLACION, DANDO PRIORIDAD A LOS USOS Y COSTUMBRES.

-  SERVICIO DE TRANSPORTE URBANO
-  ESPACIOS SOCIALES.
-  AREAS VERDES.
-  EXPLANADA QUE COMUNICA AMBOS LADOS DEL PARQUE.
-  IMPLEMENTACIÓN ANEXA A LA VIALIDAD QUE INTERCONECTE CALLES, FACILITANDO EL TRASLADO DE UN LUGAR A OTRO

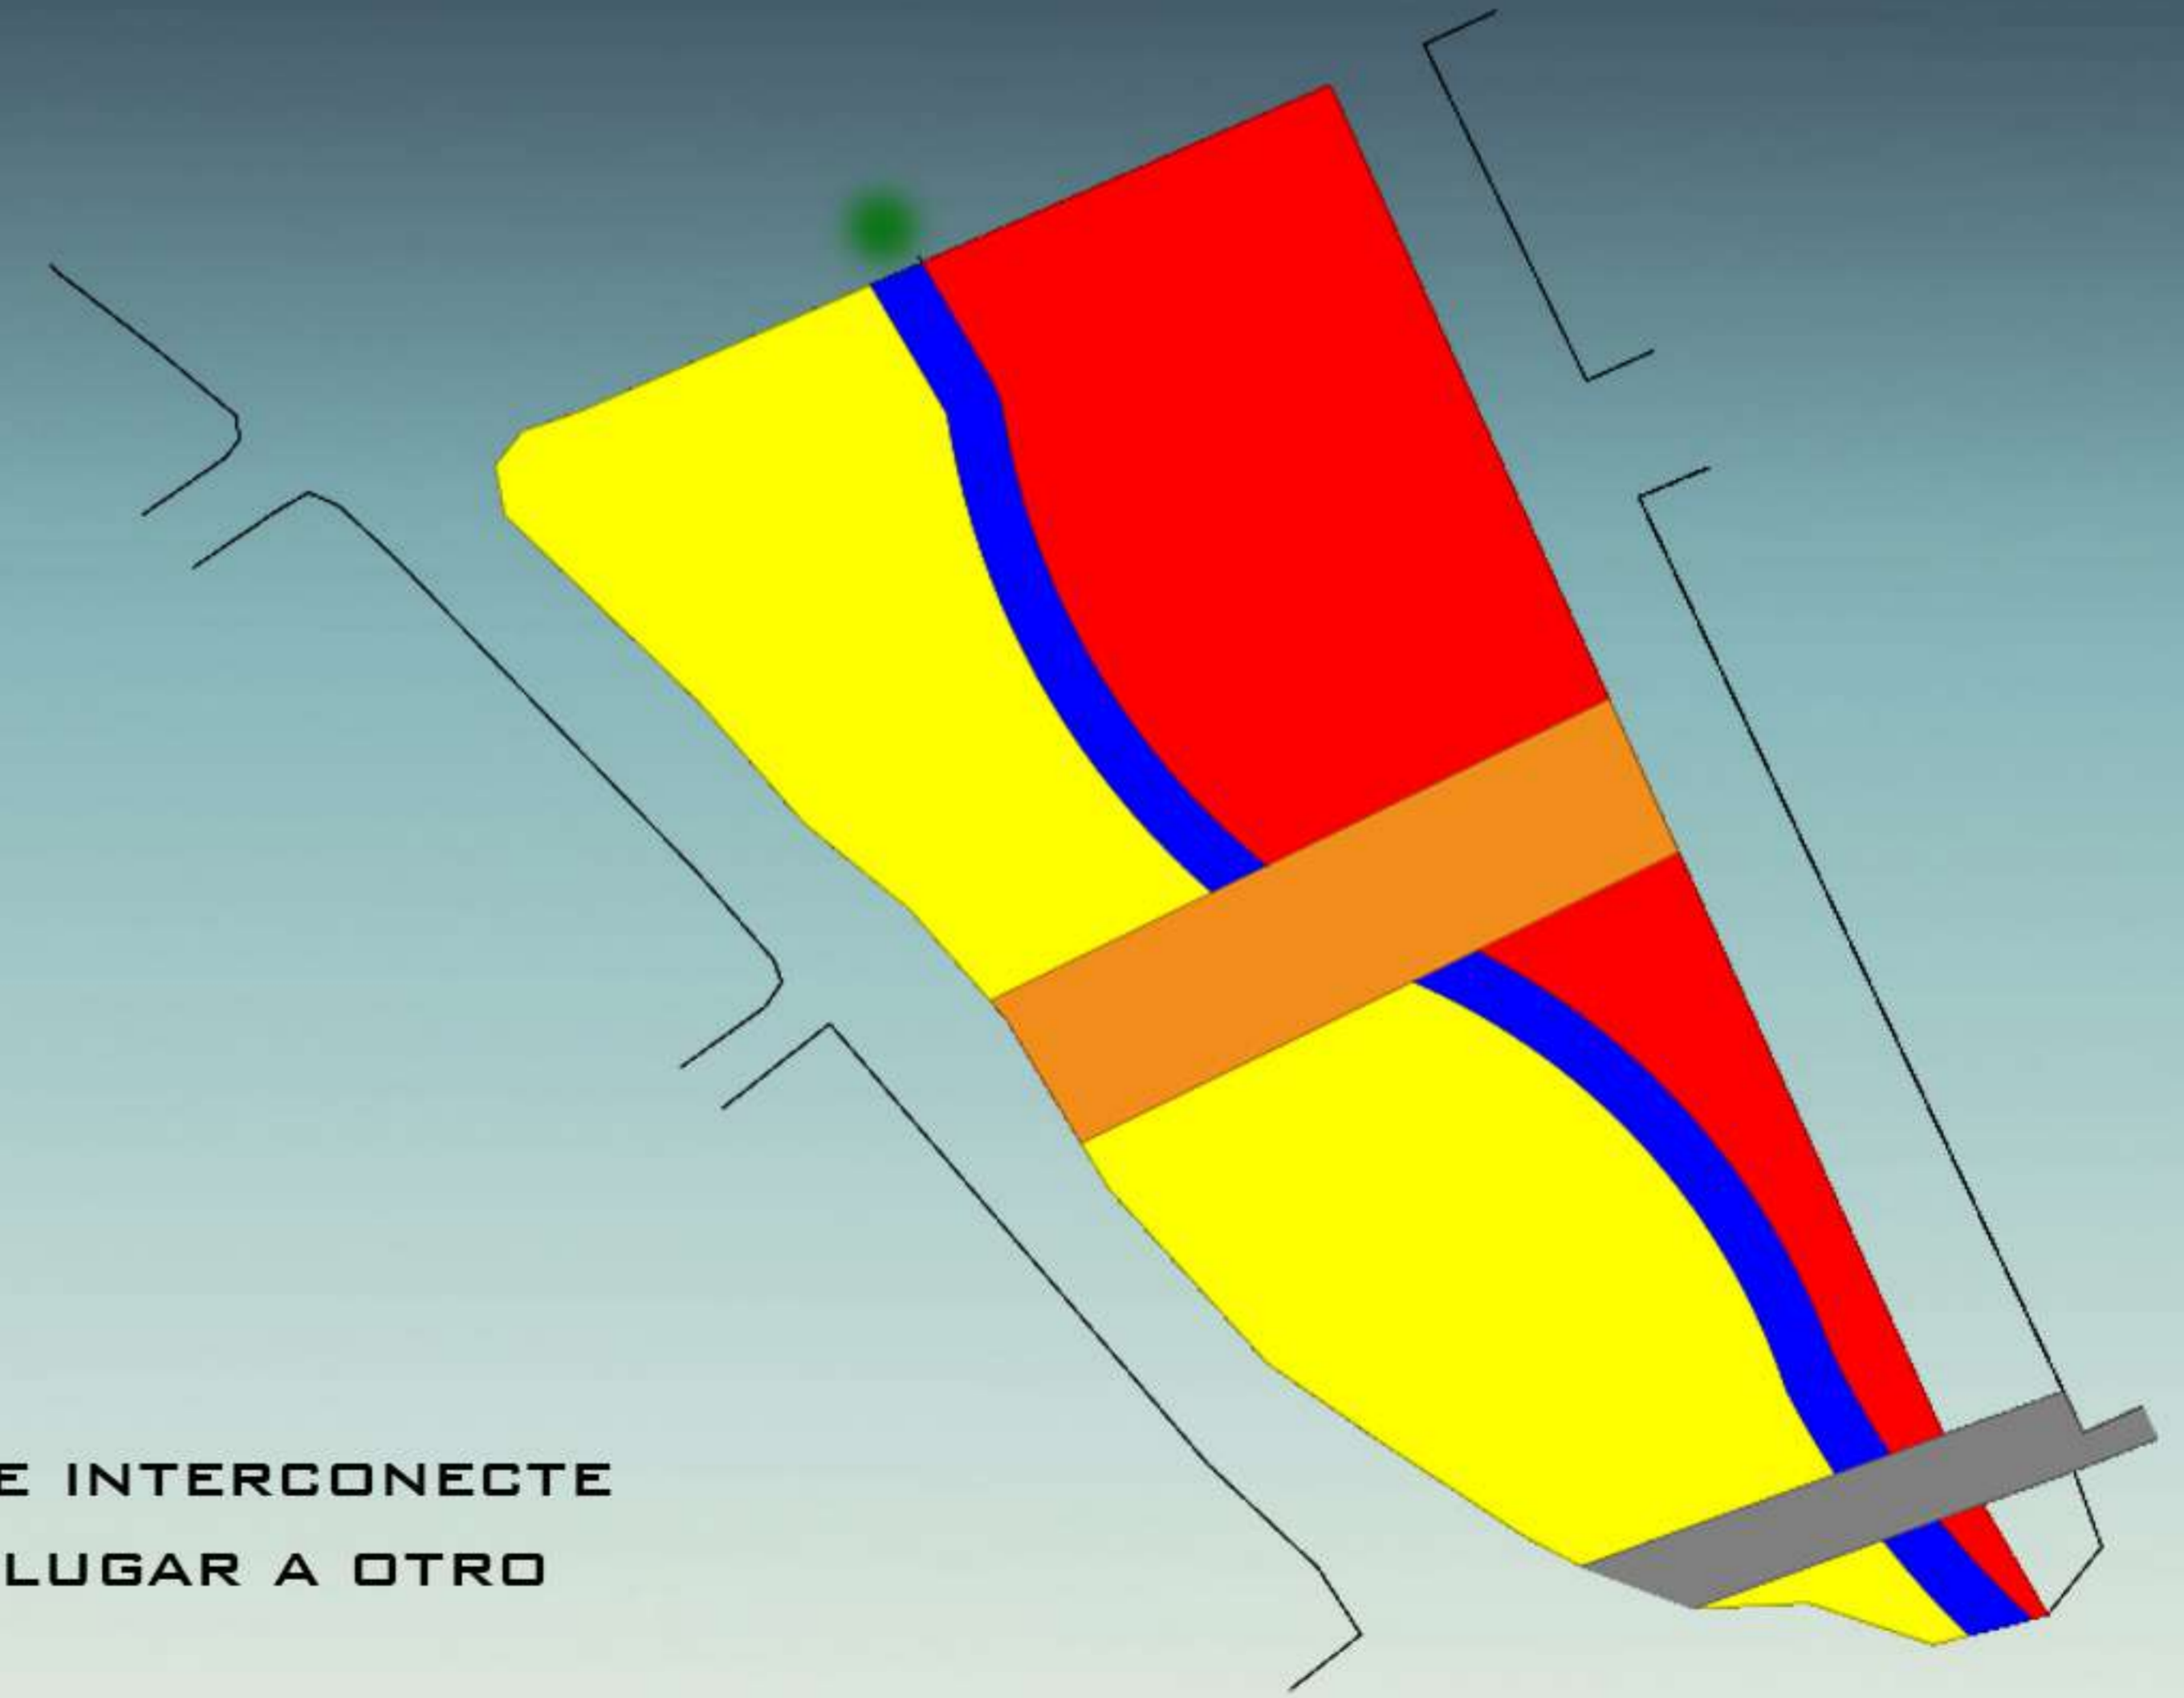

UNIVERSIDAD DEL SURESTE
CATEDRATICO: VICTOR MANUEL SANTIEGO GUILLÉN
EQUIPO: JORGE IVAN SOSA GUILLÉN Y RUDY GUILLÉN POHLLENZ
ARQUITECTURA 7MO CUATRIMESTRE