



UNIVERSIDAD DEL SURESTE

Nombre del alumno:
Belveri Elias Escalante Perez

-

Nombre del docente:
Santiago Guillen Victor
Manuel

Materia:
Diseño arquitectonico V

-

ARQUITECTURA7

CUATRIMESTRE

EVALUACION

-

30 de septiembre de 2021.


REGENERACION DE ESPACIO PUBLICO

PROBLEMATICAS

2. Vialidad en mal estado




3. Deterioro de las calles, y falta la ciclovia

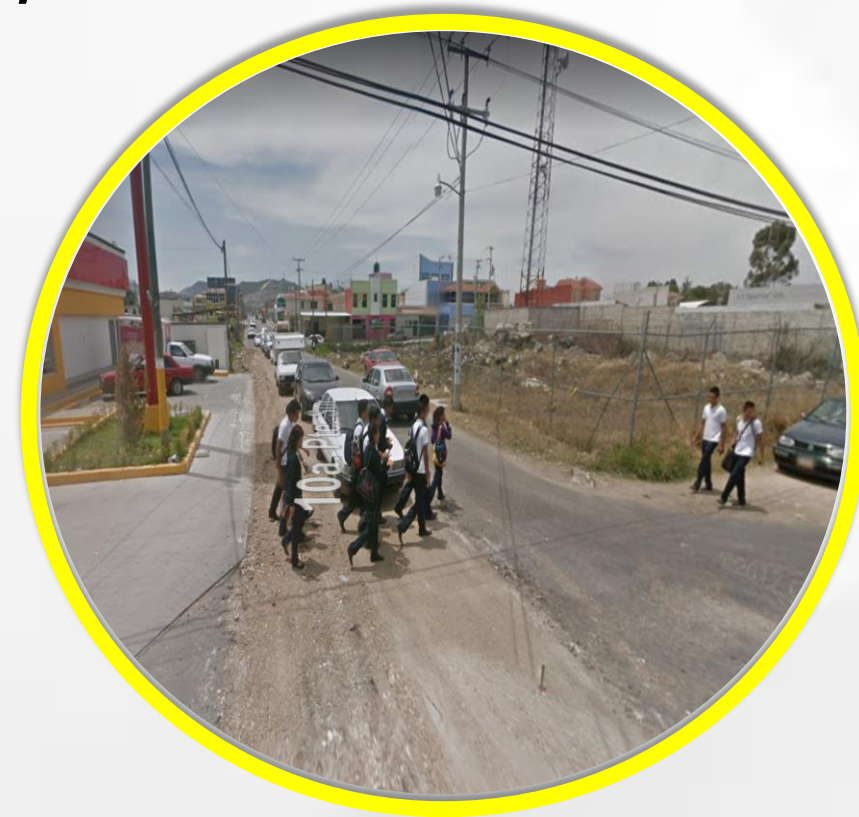

las soluciones encontrados son de acuerdo a la observación y análisis sobre las necesidades de las personas




4. Falta de señales de tránsito y falta de semáforos

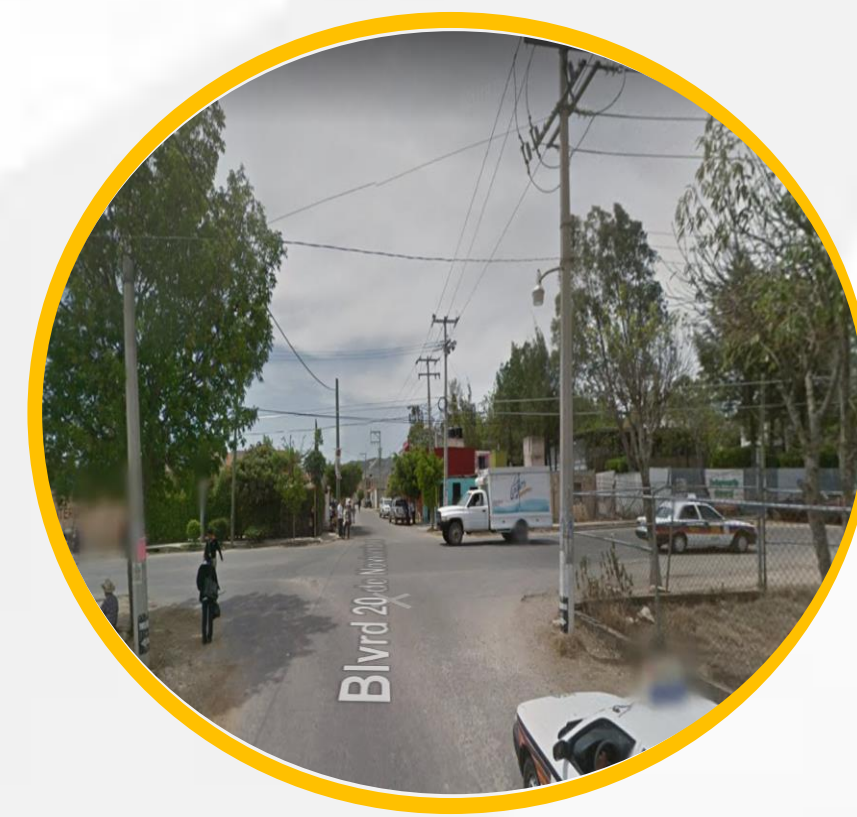

5. Terracerías, y falta de iluminación

11ª CALLE SUR PONIENTE

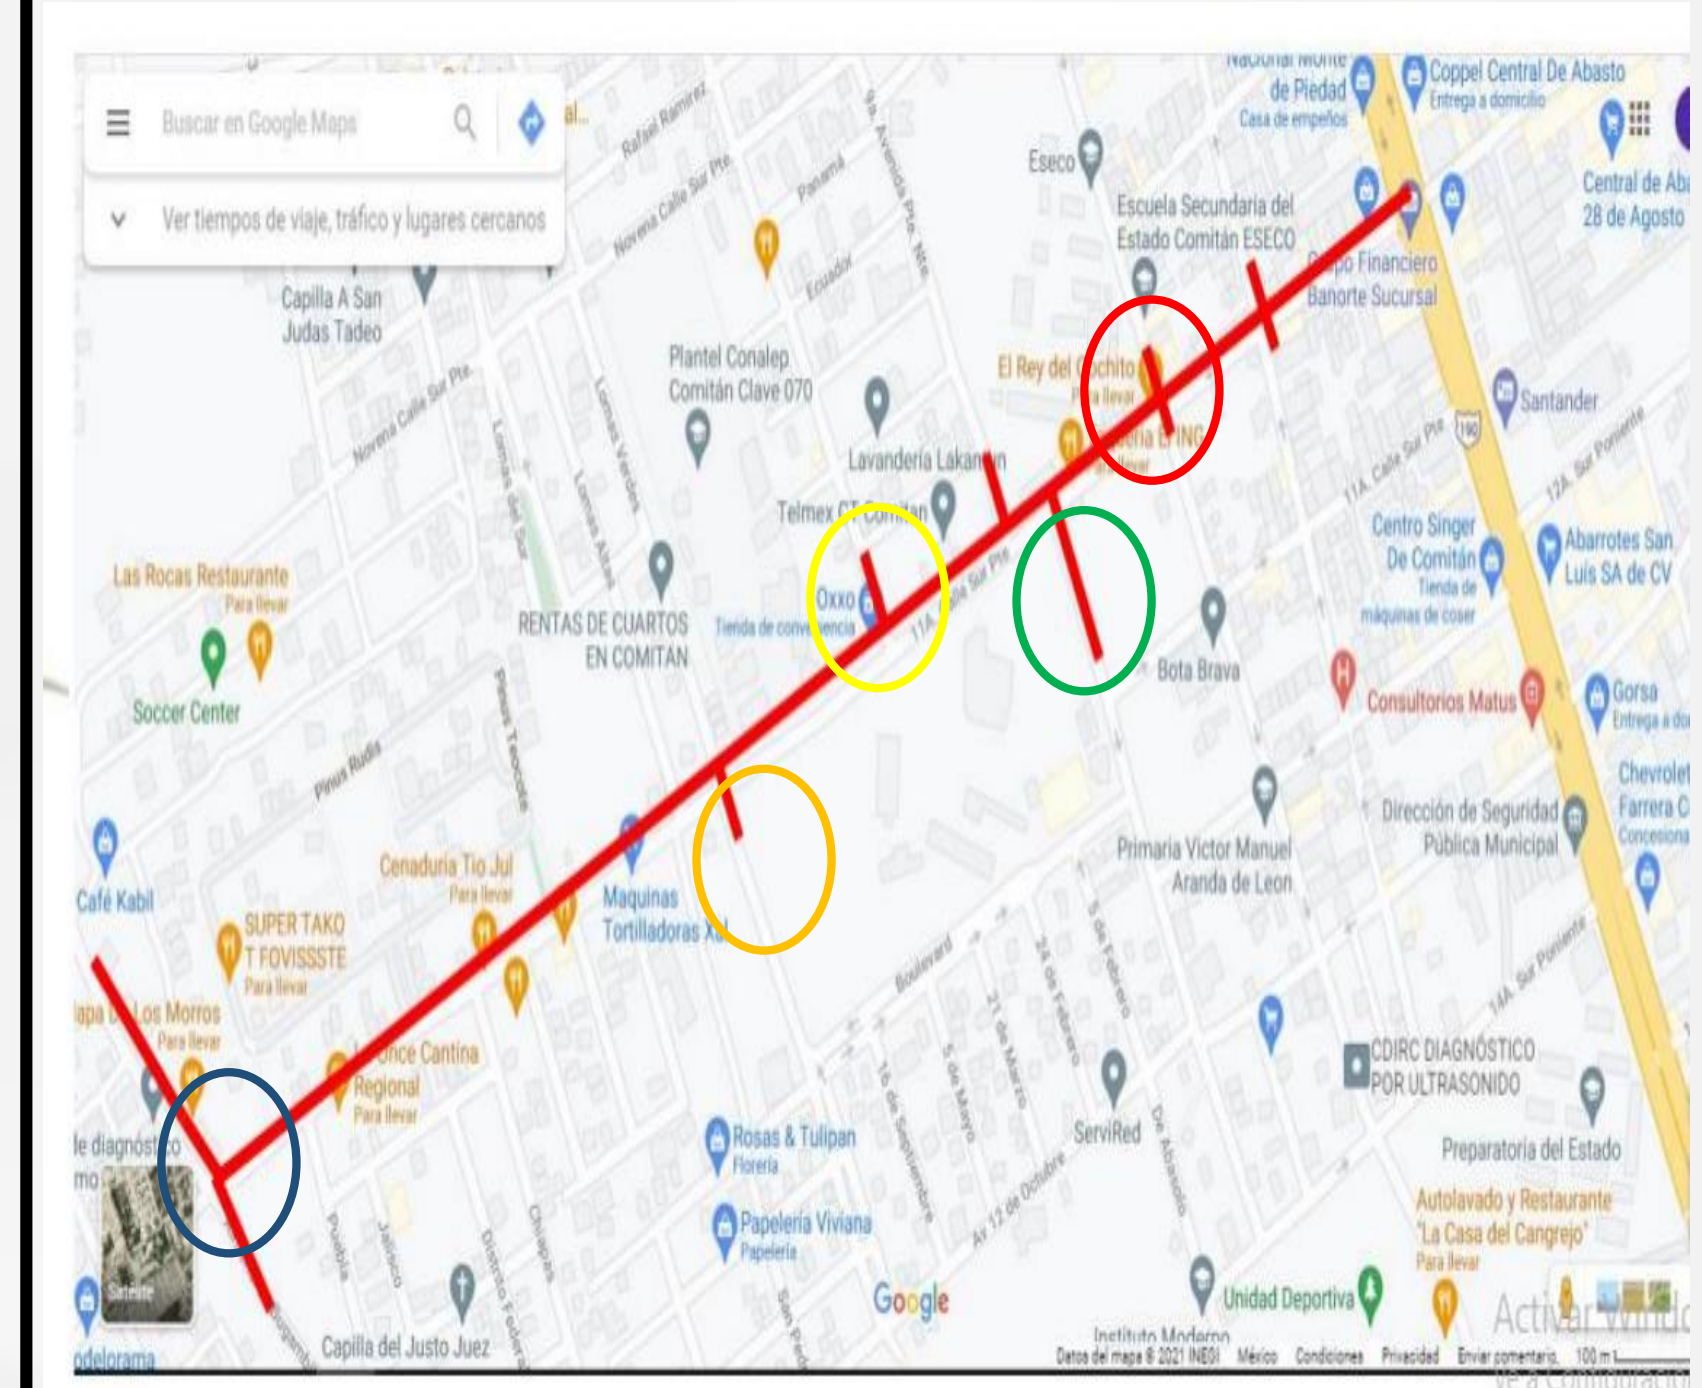

El proyecto contara con una regeneración y mejoramiento de la calle 11ª sur poniente, con la finalidad de un mejor funcionamiento peatonal y circulación de las personas

UNIVERSIDAD DEL SUERESTE
DISEÑO ARQUITECTONICO V
ALUMNO: BELVERI ELIAS ESCALANTE
ARQ. VICTOR MANUEL SANTIAGO
COMITAN DE DOMINGUEZ




REGENERACION DE ESPACIO PUBLICO

MEMORIA DESCRIPTIVA


Principalmente la idea de regeneración de la calle se creo a partir de las necesidades de las personas que circulan esa vía, implementando elementos y restauración de la calle logramos que la vía sea mas segura para las personas evitando accidentes automovilísticos y mejor seguridad a las personas creamos un ambiente seguro.

ELEMENTOS DE MEJORAMIENTO

1. Mejora de construcción de calle.
2. Implementación de iluminación por lámparas.
3. Aplicación de rampas para discapacitados.
4. Implementación de ciclovia.

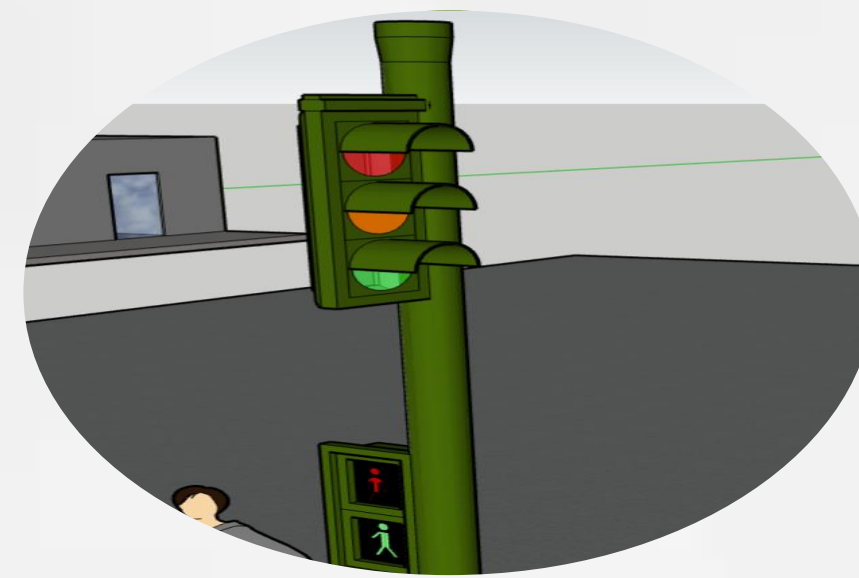

Medidas de construcción

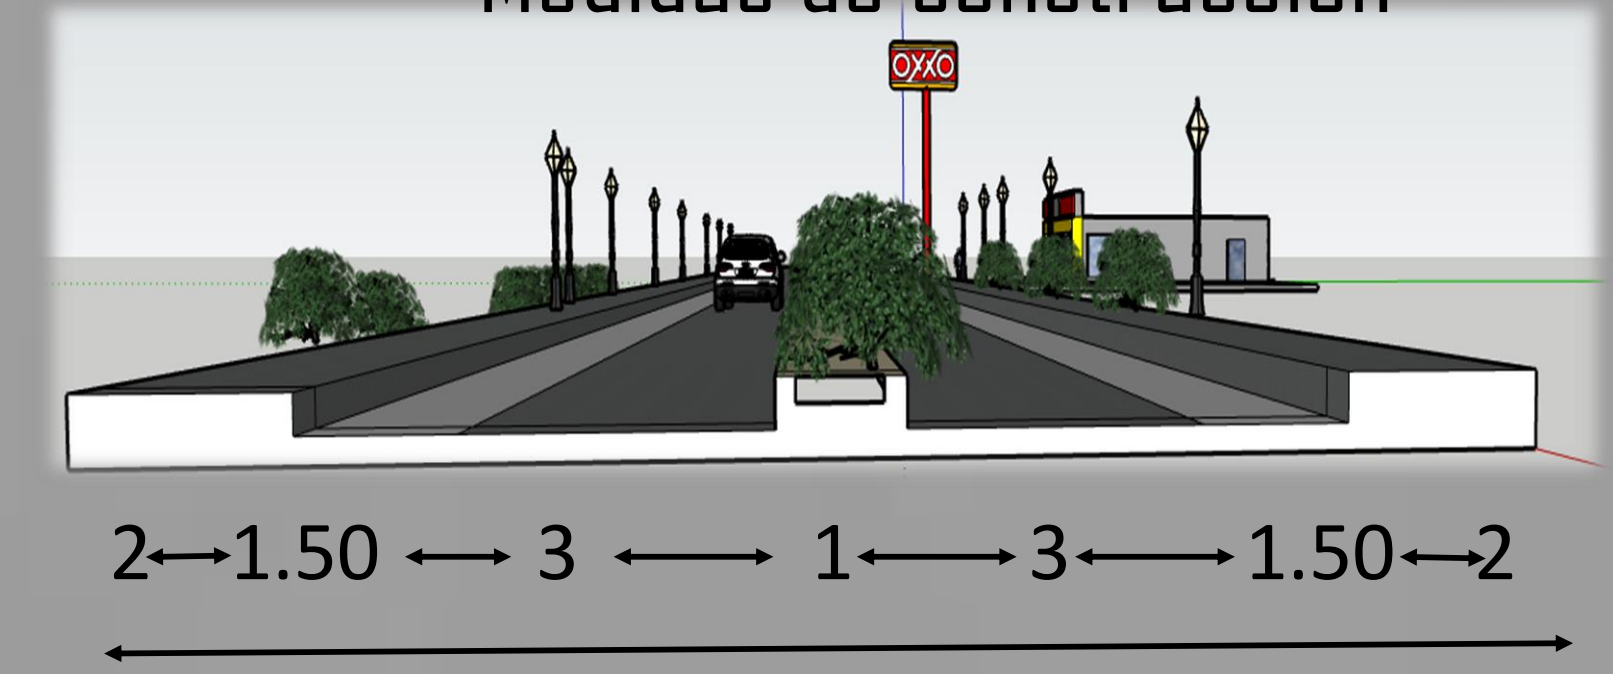

14.00 m

UNIVERSIDAD DEL SUERESTE
DISEÑO ARQUITECTONICO V
ALUMNO: BELVERI ELIAS ESCALANTE
ARQ. VICTOR MANUEL SANTIAGO
COMITAN DE DOMINGUEZ