



Nombre del alumno:

Luis Eduardo Hernández Santiz

Nombre del profesor:

Arq.- Diana Belén López

Licenciatura:

Arquitectura


Materia:

Diseño arquitectónico v


Nombre del trabajo:

Plaza comercial.


Ocosingo, Chiapas a 27 de noviembre de 2021.

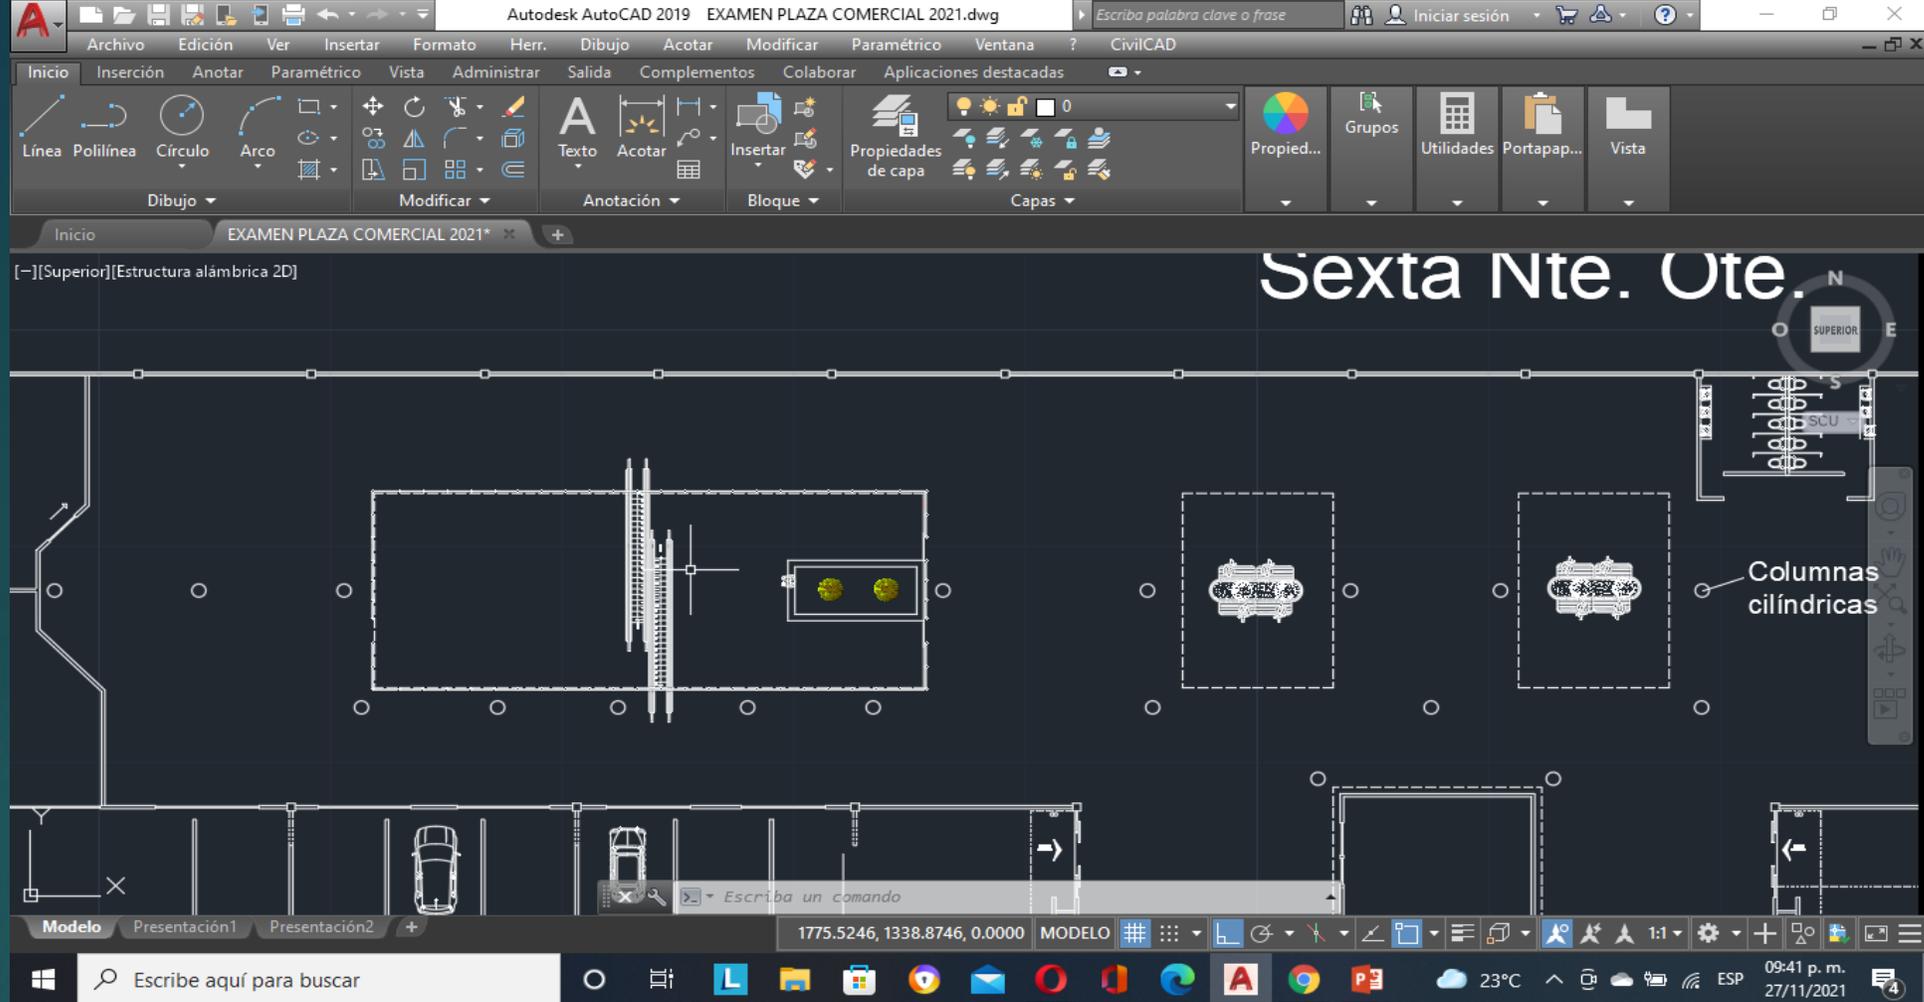


Los puntos que se aprecian en plano, represente son columnas representadas de esa forma, con dimensión de 60 cm de diámetro, esto para la primera planta.

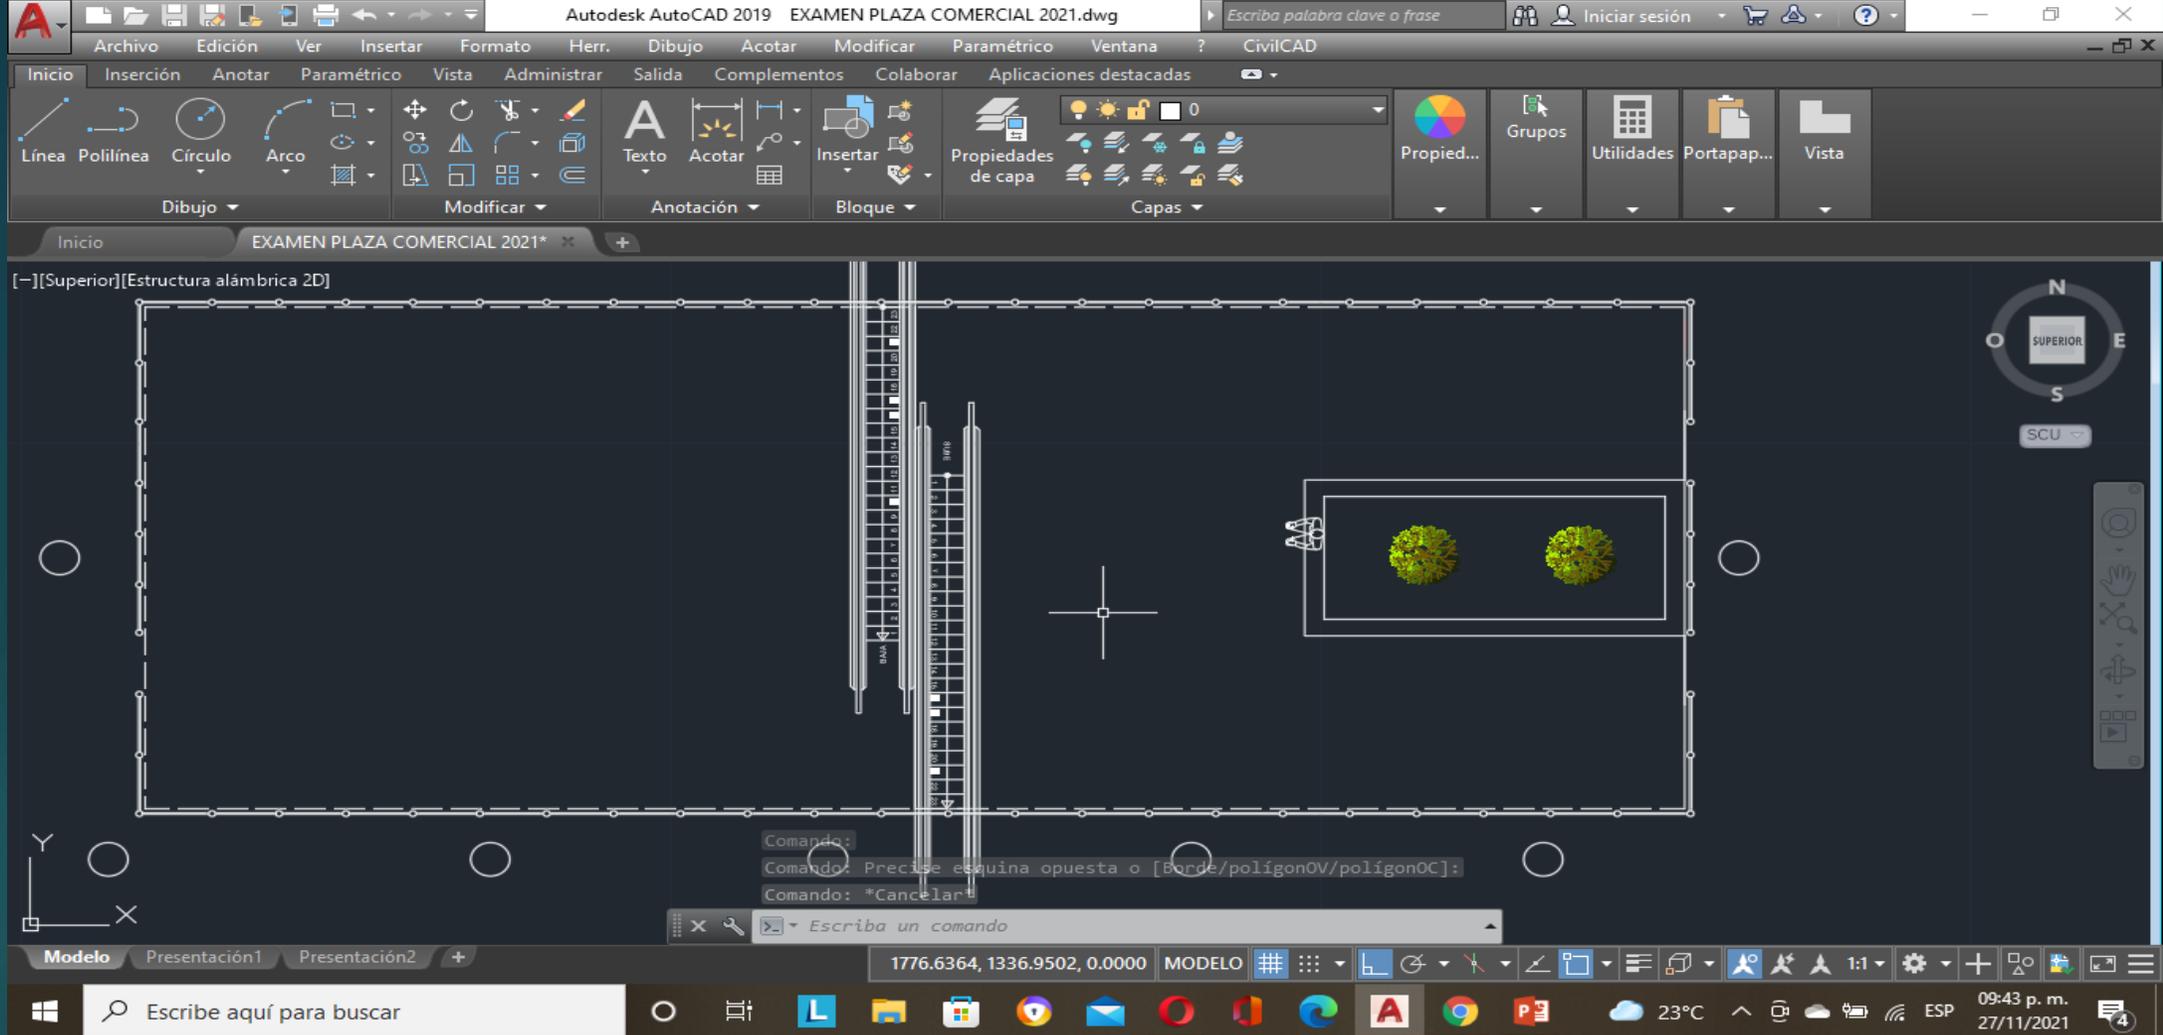

El otro detalle fue en la cantidad de las escaleras, se eliminaron 4 que son dos de bajadas y dos de subidas, aquí se modifico el lugar para ambas escaleras, de manera que estas queden cercanas, para que el usuario no tenga que recorrer mas el espacio.

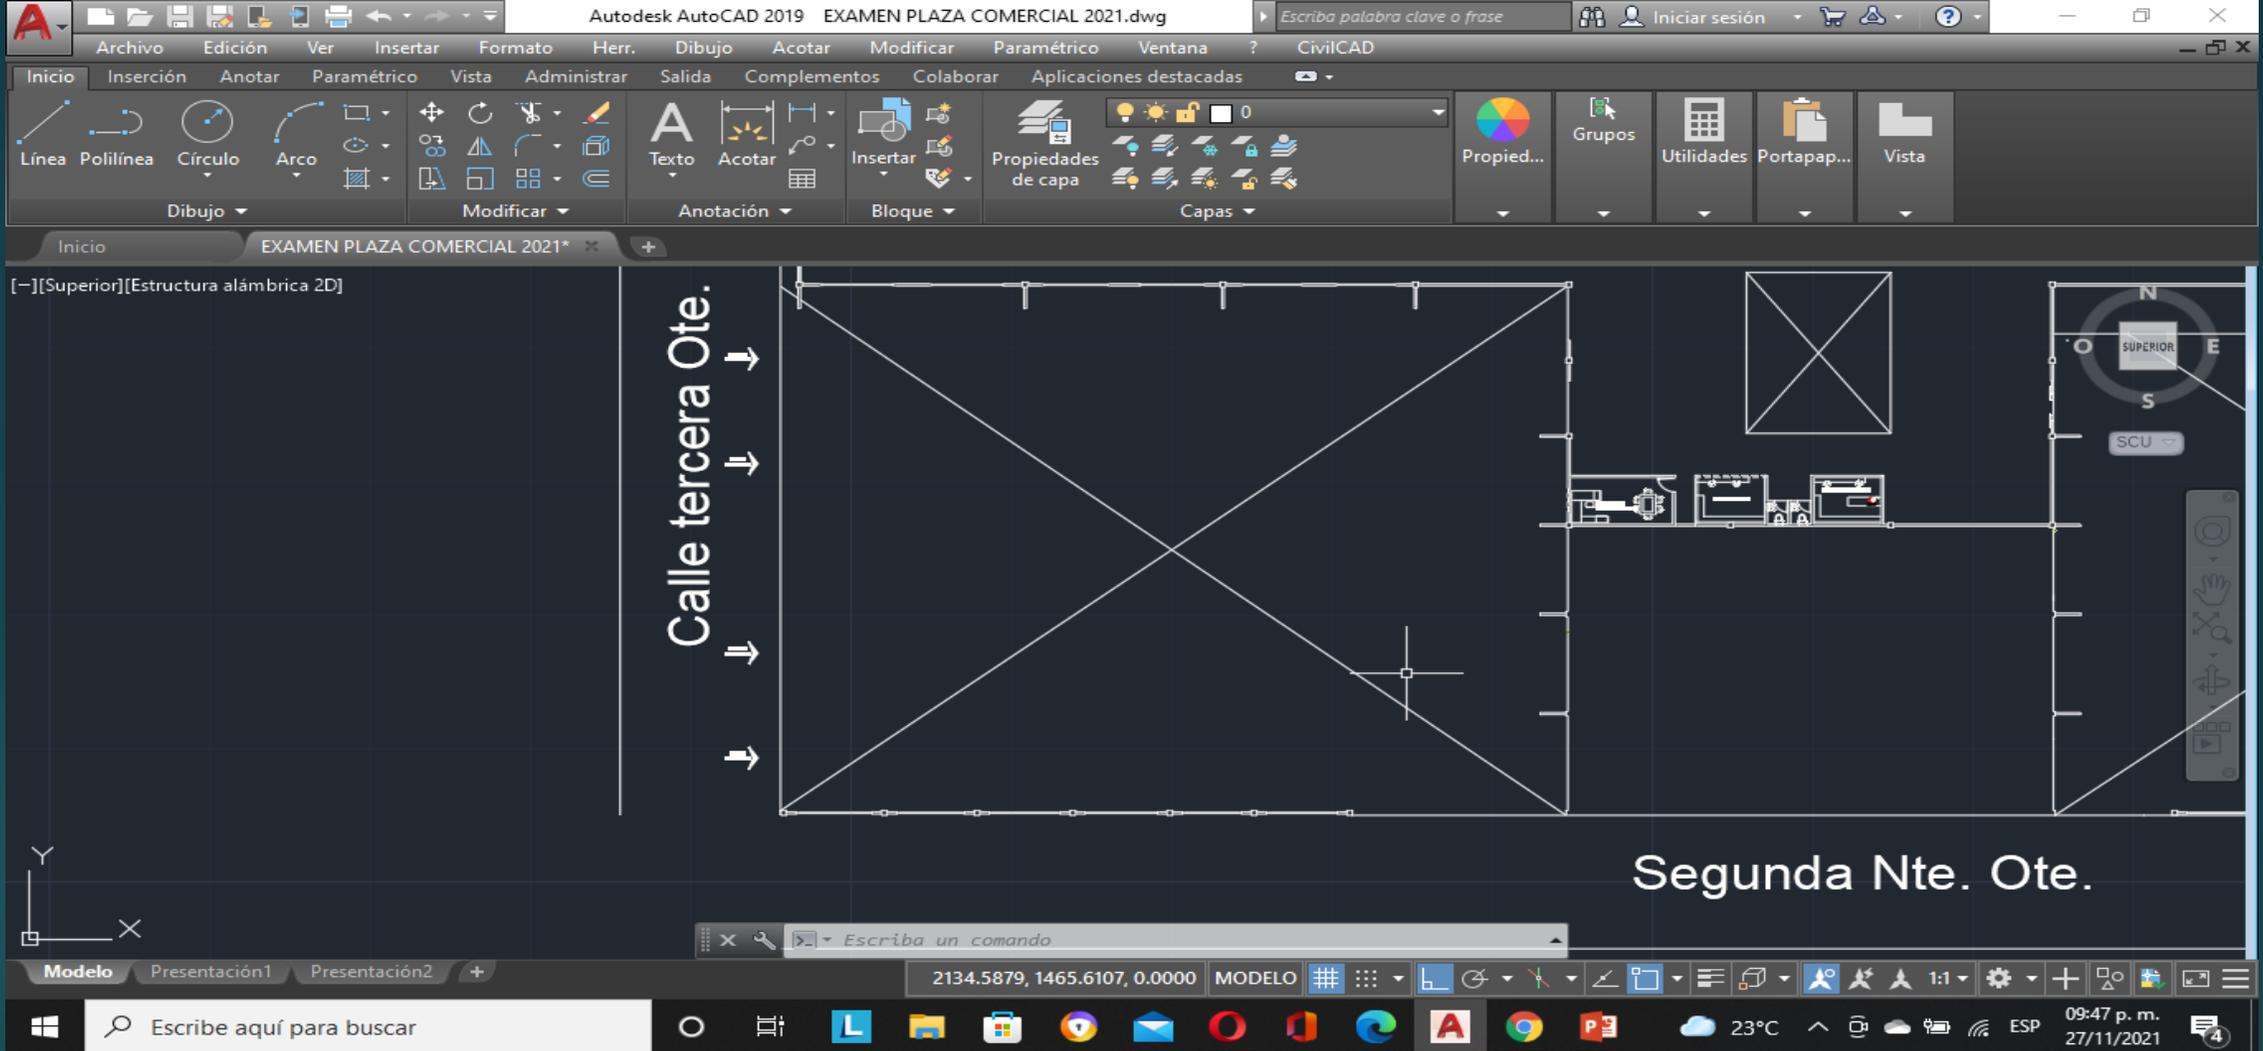

Para esta imagen se corrigió la representación de una segunda planta y la planta de conjunto, lo modificado fue agregar o marcar el vacío existente en planta alta y de conjunto.

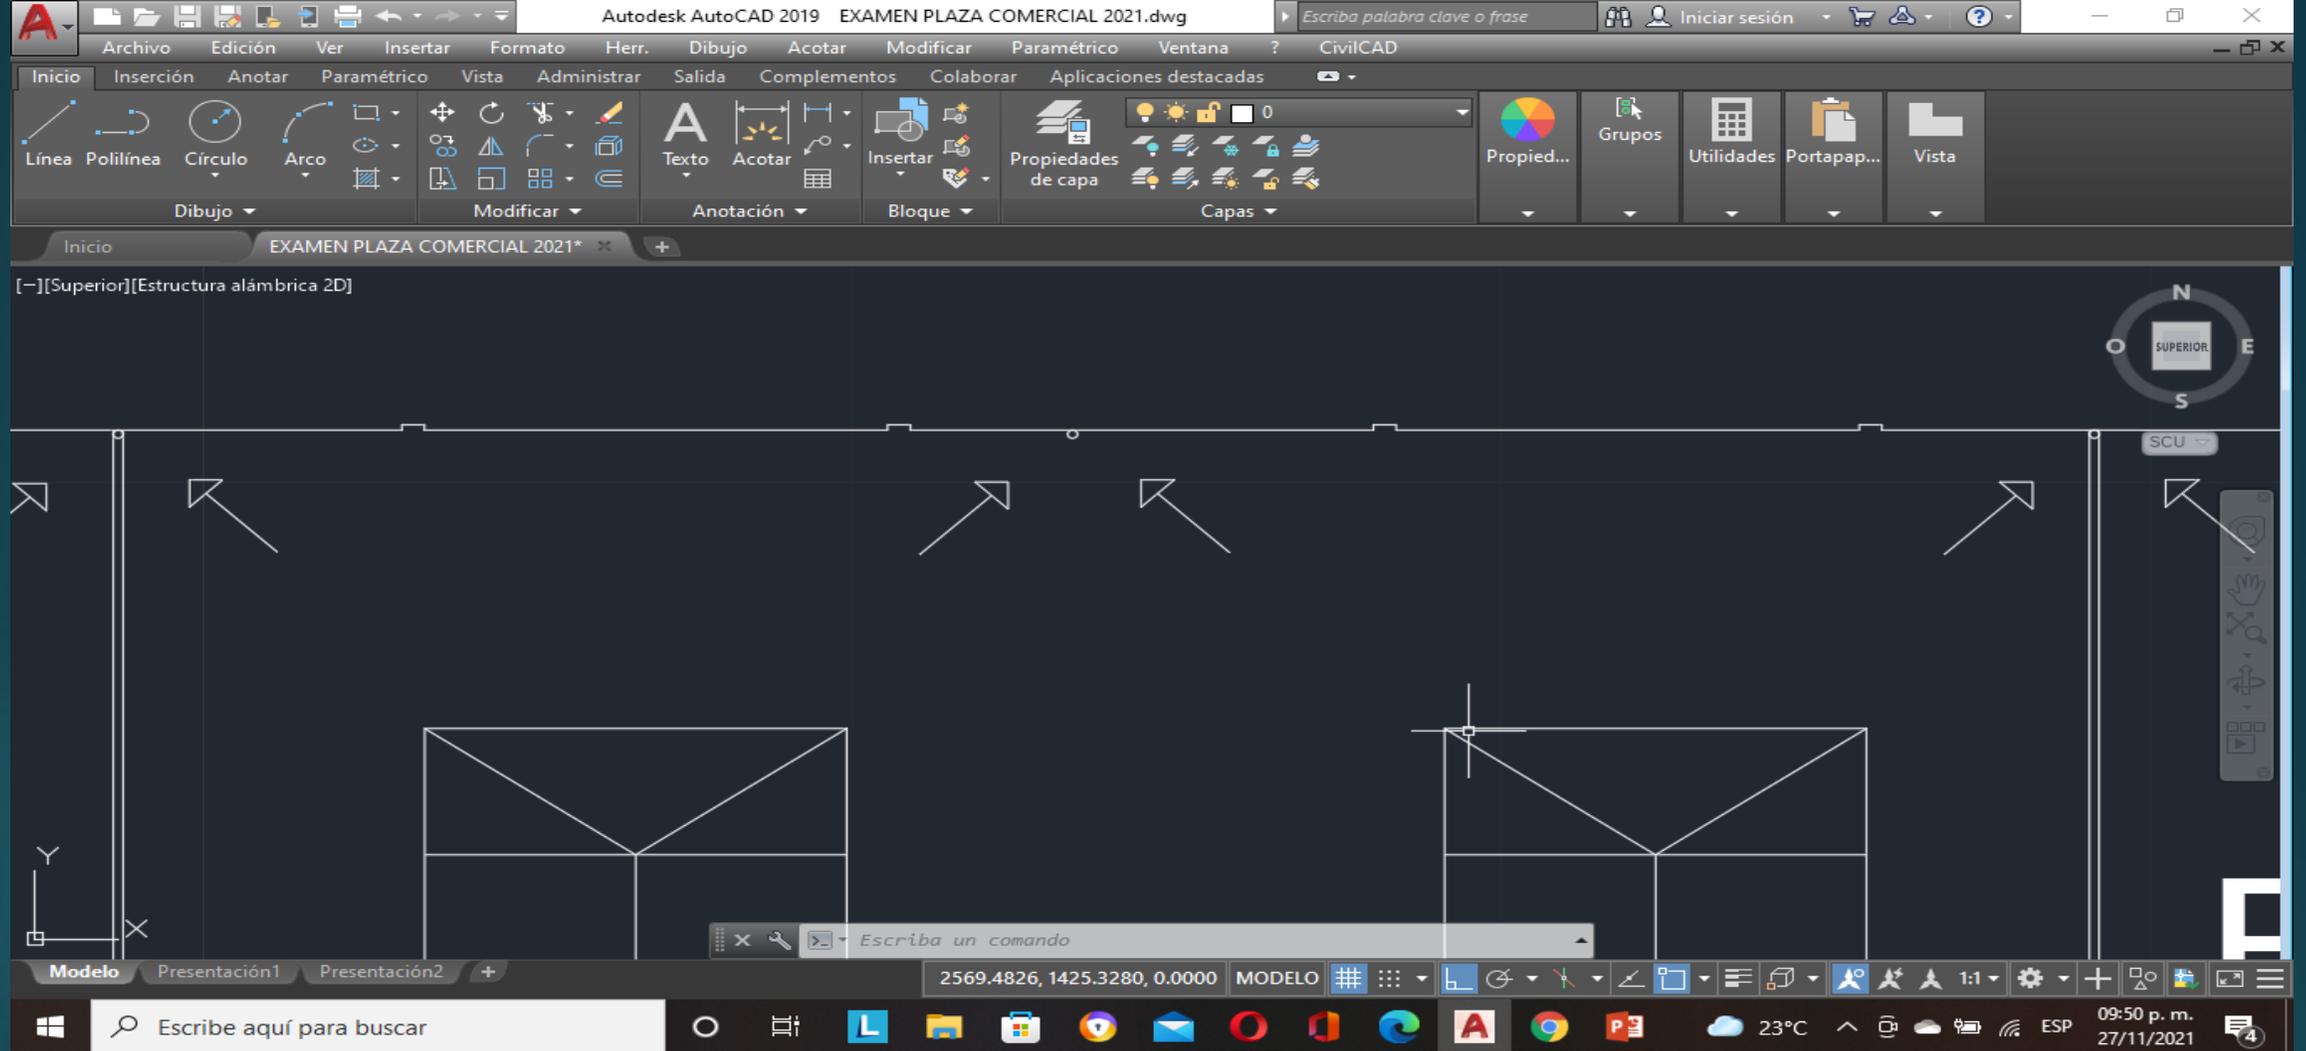

Otro punto importante a modificar fue la representación de la bajante de agua, se colocó 3 puntos de recepción, para que el agua pluvial, fluya a través de él.



Arq. Buenas noches, ciertamente me faltaron mas detalles por modificar, pero estas son las principales que decidí enmarcarlo mas, ya que son errores técnicos en relacion a los planos arquitectónicos. Así como también hacer cambio de espacio y redistribuir la plaza comercial.