


UNIVERSIDAD DEL SURESTE



LOCALIZACIÓN

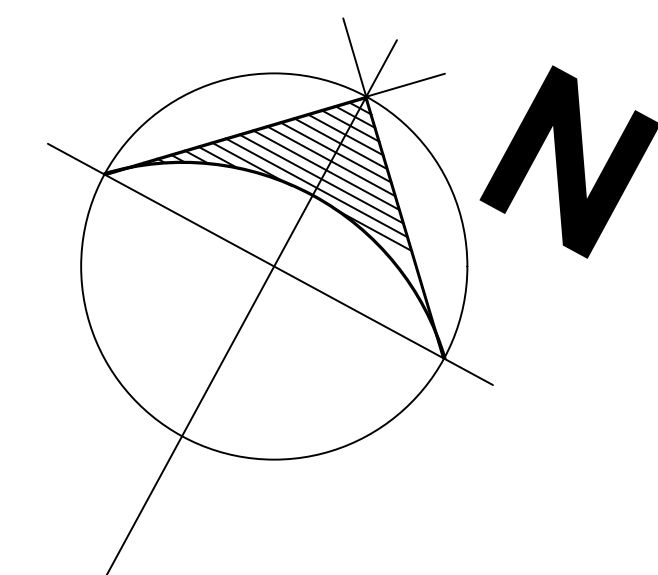

SIMBOLOGÍA

- VEGETACION
- PUERTAS
- VENTANAS
- PUERTAS CORREDIZAS

DATOS DE LA OBRA

- PROYECTO:** CASA RESIDENCIAL
- DIRECCIÓN:** AVE. CENTRAL No. 24
- PROPIETARIO:** AVE. CENTRAL No. 24

PROYECTO

ROXANA GERALDINE HDEZ. GALVEZ
 ARQ. VICTOR MANUEL SANTIAGO GUILLEN
 LAR_5

NOMBRE DEL PLANO:
 PLANTA ARQUITECTÓNICA DE CONJUNTO

FIRMA: _____ **ESCALA:** 1:100
ACOTACIÓN: METROS

CLAVE

A-1 **PLANO:** 01/01

FECHA: 10 / MARZO / 2022

Calle Torreon

9A. AVENIDA PONIENTE SUR

