


LOCALIZACIÓN

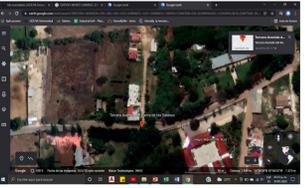

**SIMBOLOGÍA**

-  PISO
-  VEGETACION
-  SOMBREADO

**SELLOS**

**DATOS DE LA OBRA**

SUPERFICIE DEL TERRENO: ..... 450 M2  
 SUPERFICIE CONSTRUIDA  
 PRIMER NIVEL: ..... 450 M2  
 SEGUNDO NIVEL: ..... 450 M2  
 SUPERFICIE TOTAL CONSTRUIDA:.... 450 M2

**PROYECTO:**  
 EDIFICIO MULTIFAMILIAR

**DIRECCIÓN:**  
 TERCERA AVENIDA DEL BOULEVARD, DE LOS  
 SABINOS, LOS  
 SABINOS, 30039 COMITAN DE DOMINGUEZ, CHIAPAS

**PROPIETARIO:**  
 JULIO ALBERTO AGUILAR VERA

PROYECTO

EDIFICIO MULTIFAMILIAR

**NOMBRE DEL PLANO:**  
 PLANTA DE CONJUNTO

**D.R.O.:**  
 VICTOR MANUEL SANTIAGO

**FIRMA:**  **ESCALA:**  
 1:200

**ACOTACIÓN:**  
 METROS


CLAVE

**PLANO:**  
 A-1 01/01

**FECHA:** 04/02/2022



COLINDANCIA

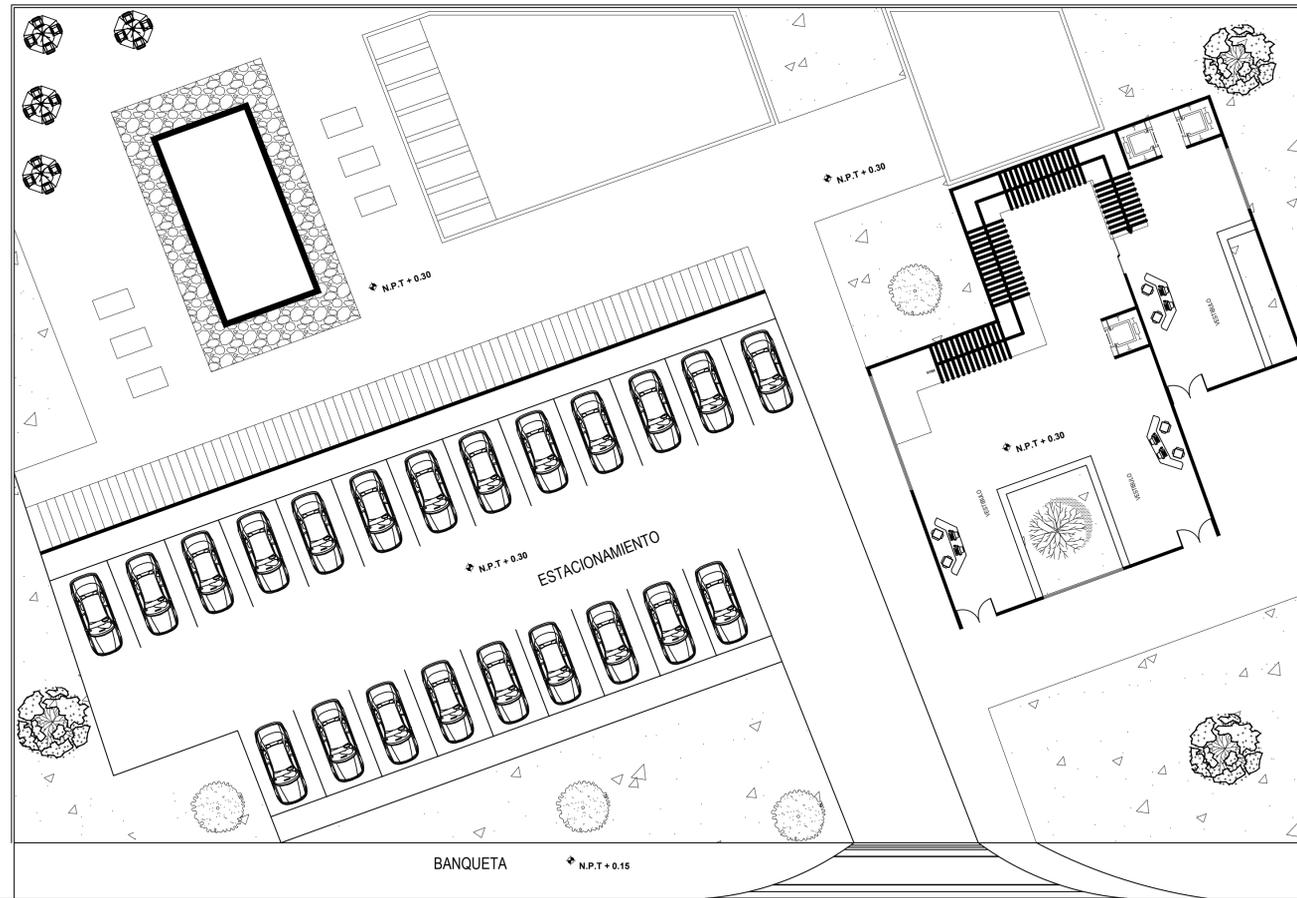

COLINDANCIA

PLANTA ARQUITECTÓNICA DE CONJUNTO  
 ESCA: 1: 200