



CORTE LONGITUDINAL

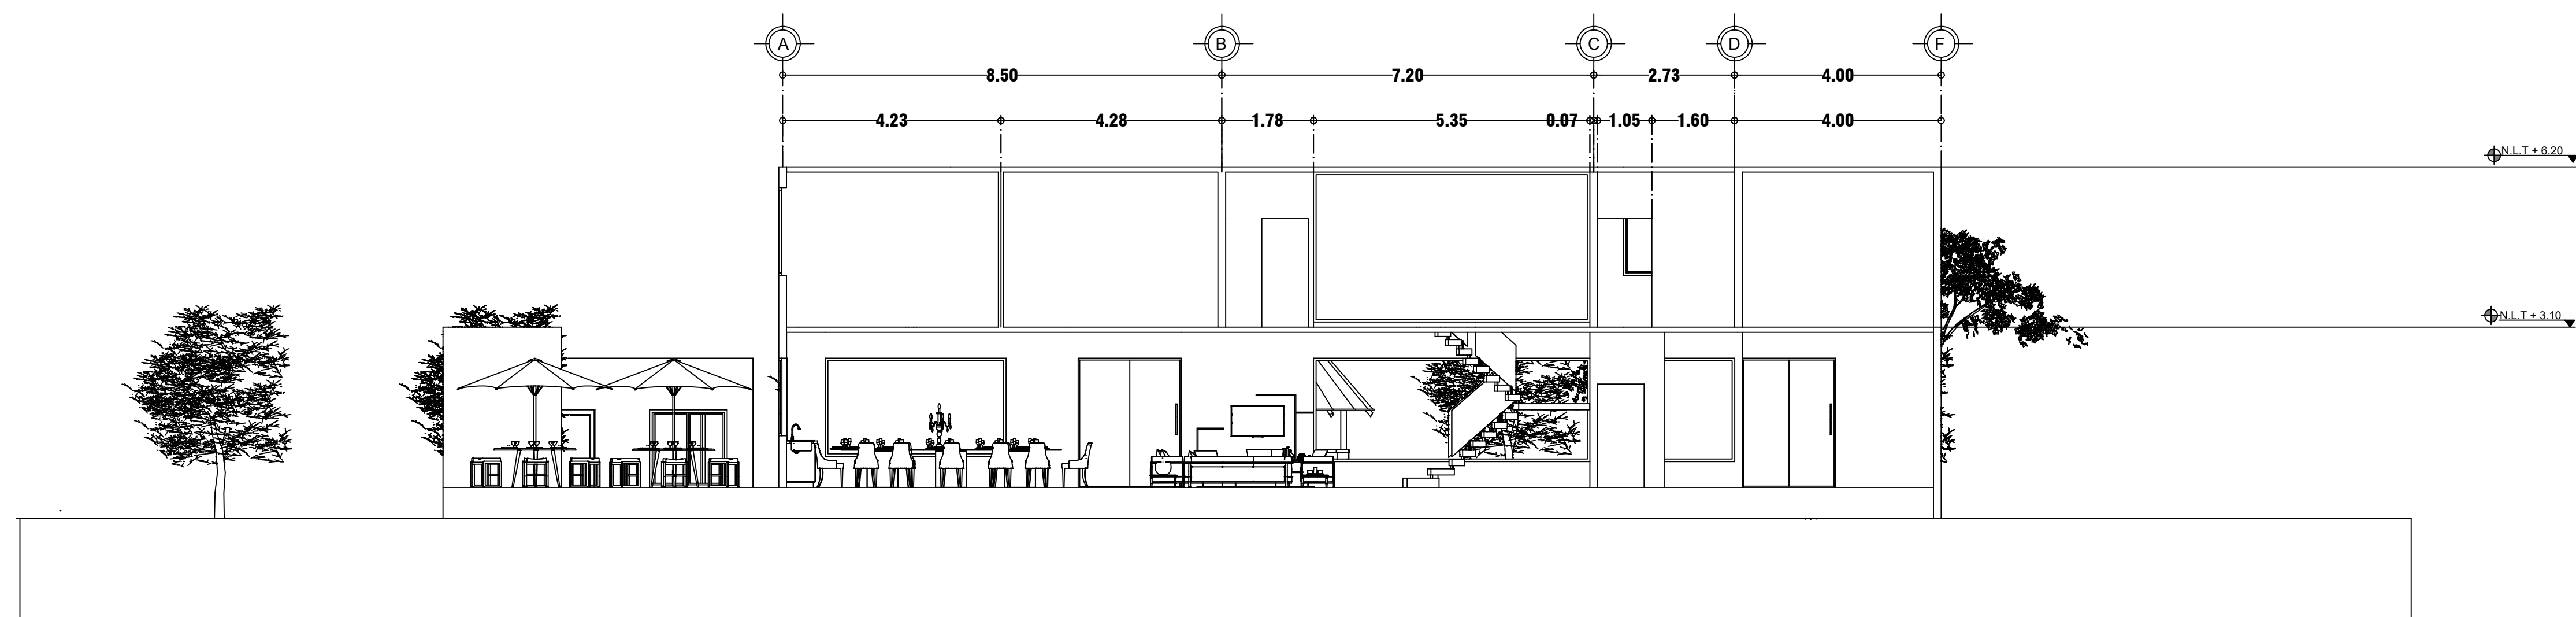

CORTE TRANSVERSAL

DATOS DE LA OBRA

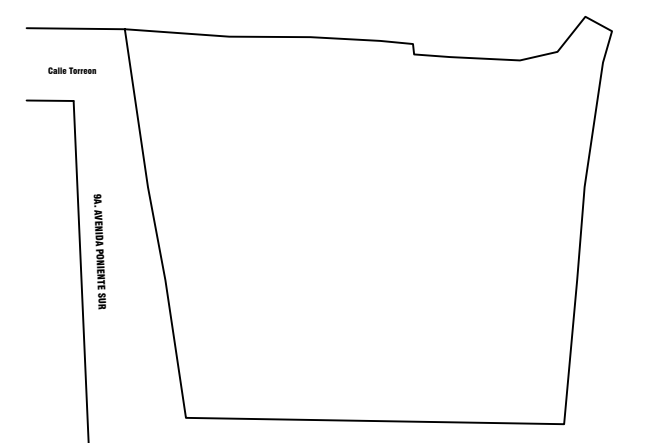

PROYECTO:
PLANTA DE CONJUNTO

DIRECCIÓN:
COMITAN DE DOMINQUEZ, CHIS.

ZULIBETH VAZQUEZ NORIEGA
5° CUATRIMESTRE

NOMBRE DEL PLANO:
PLANTA DE CONJUNTO

D.R.O:

FIRMA:	ACOTACIÓN: METROS
---------------	-----------------------------

PLANO: A-1	PLANO: 01/03
----------------------	------------------------

FECHA: 16/03/22