

UNIVERSIDAD DEL SURESTE

LOCALIZACIÓN



SIMBOLOGÍA

- N.P.T.
- VEGETACION
- COLUMNAS
- CAMBIOS DE NIVEL

DATOS DE LA OBRA

SUPERFICIE DEL TERRENO: 1,750 M²

PROYECTO:
EDIFICIO MULTIFAMILIAR

DIRECCIÓN:
PRIMERA C. SUR PTE. 82, GUADALUPE

PROYECTO

ARQ. VICTOR MANUEL SANTIAGO GUILLEN
ROXANA GERALDINE HDEZ. GALVEZ
LAR 5°


NOMBRE DEL PLANO:
PLANTA DE ARQUITECTONICA DE CONJUNTO
D.R.O.:

FIRMA:	ESCALA: 1:50
	ACOTACIÓN: METROS

CLAVE

PLANO: 01/01

FECHA: 04/ FEBRERO / 2022

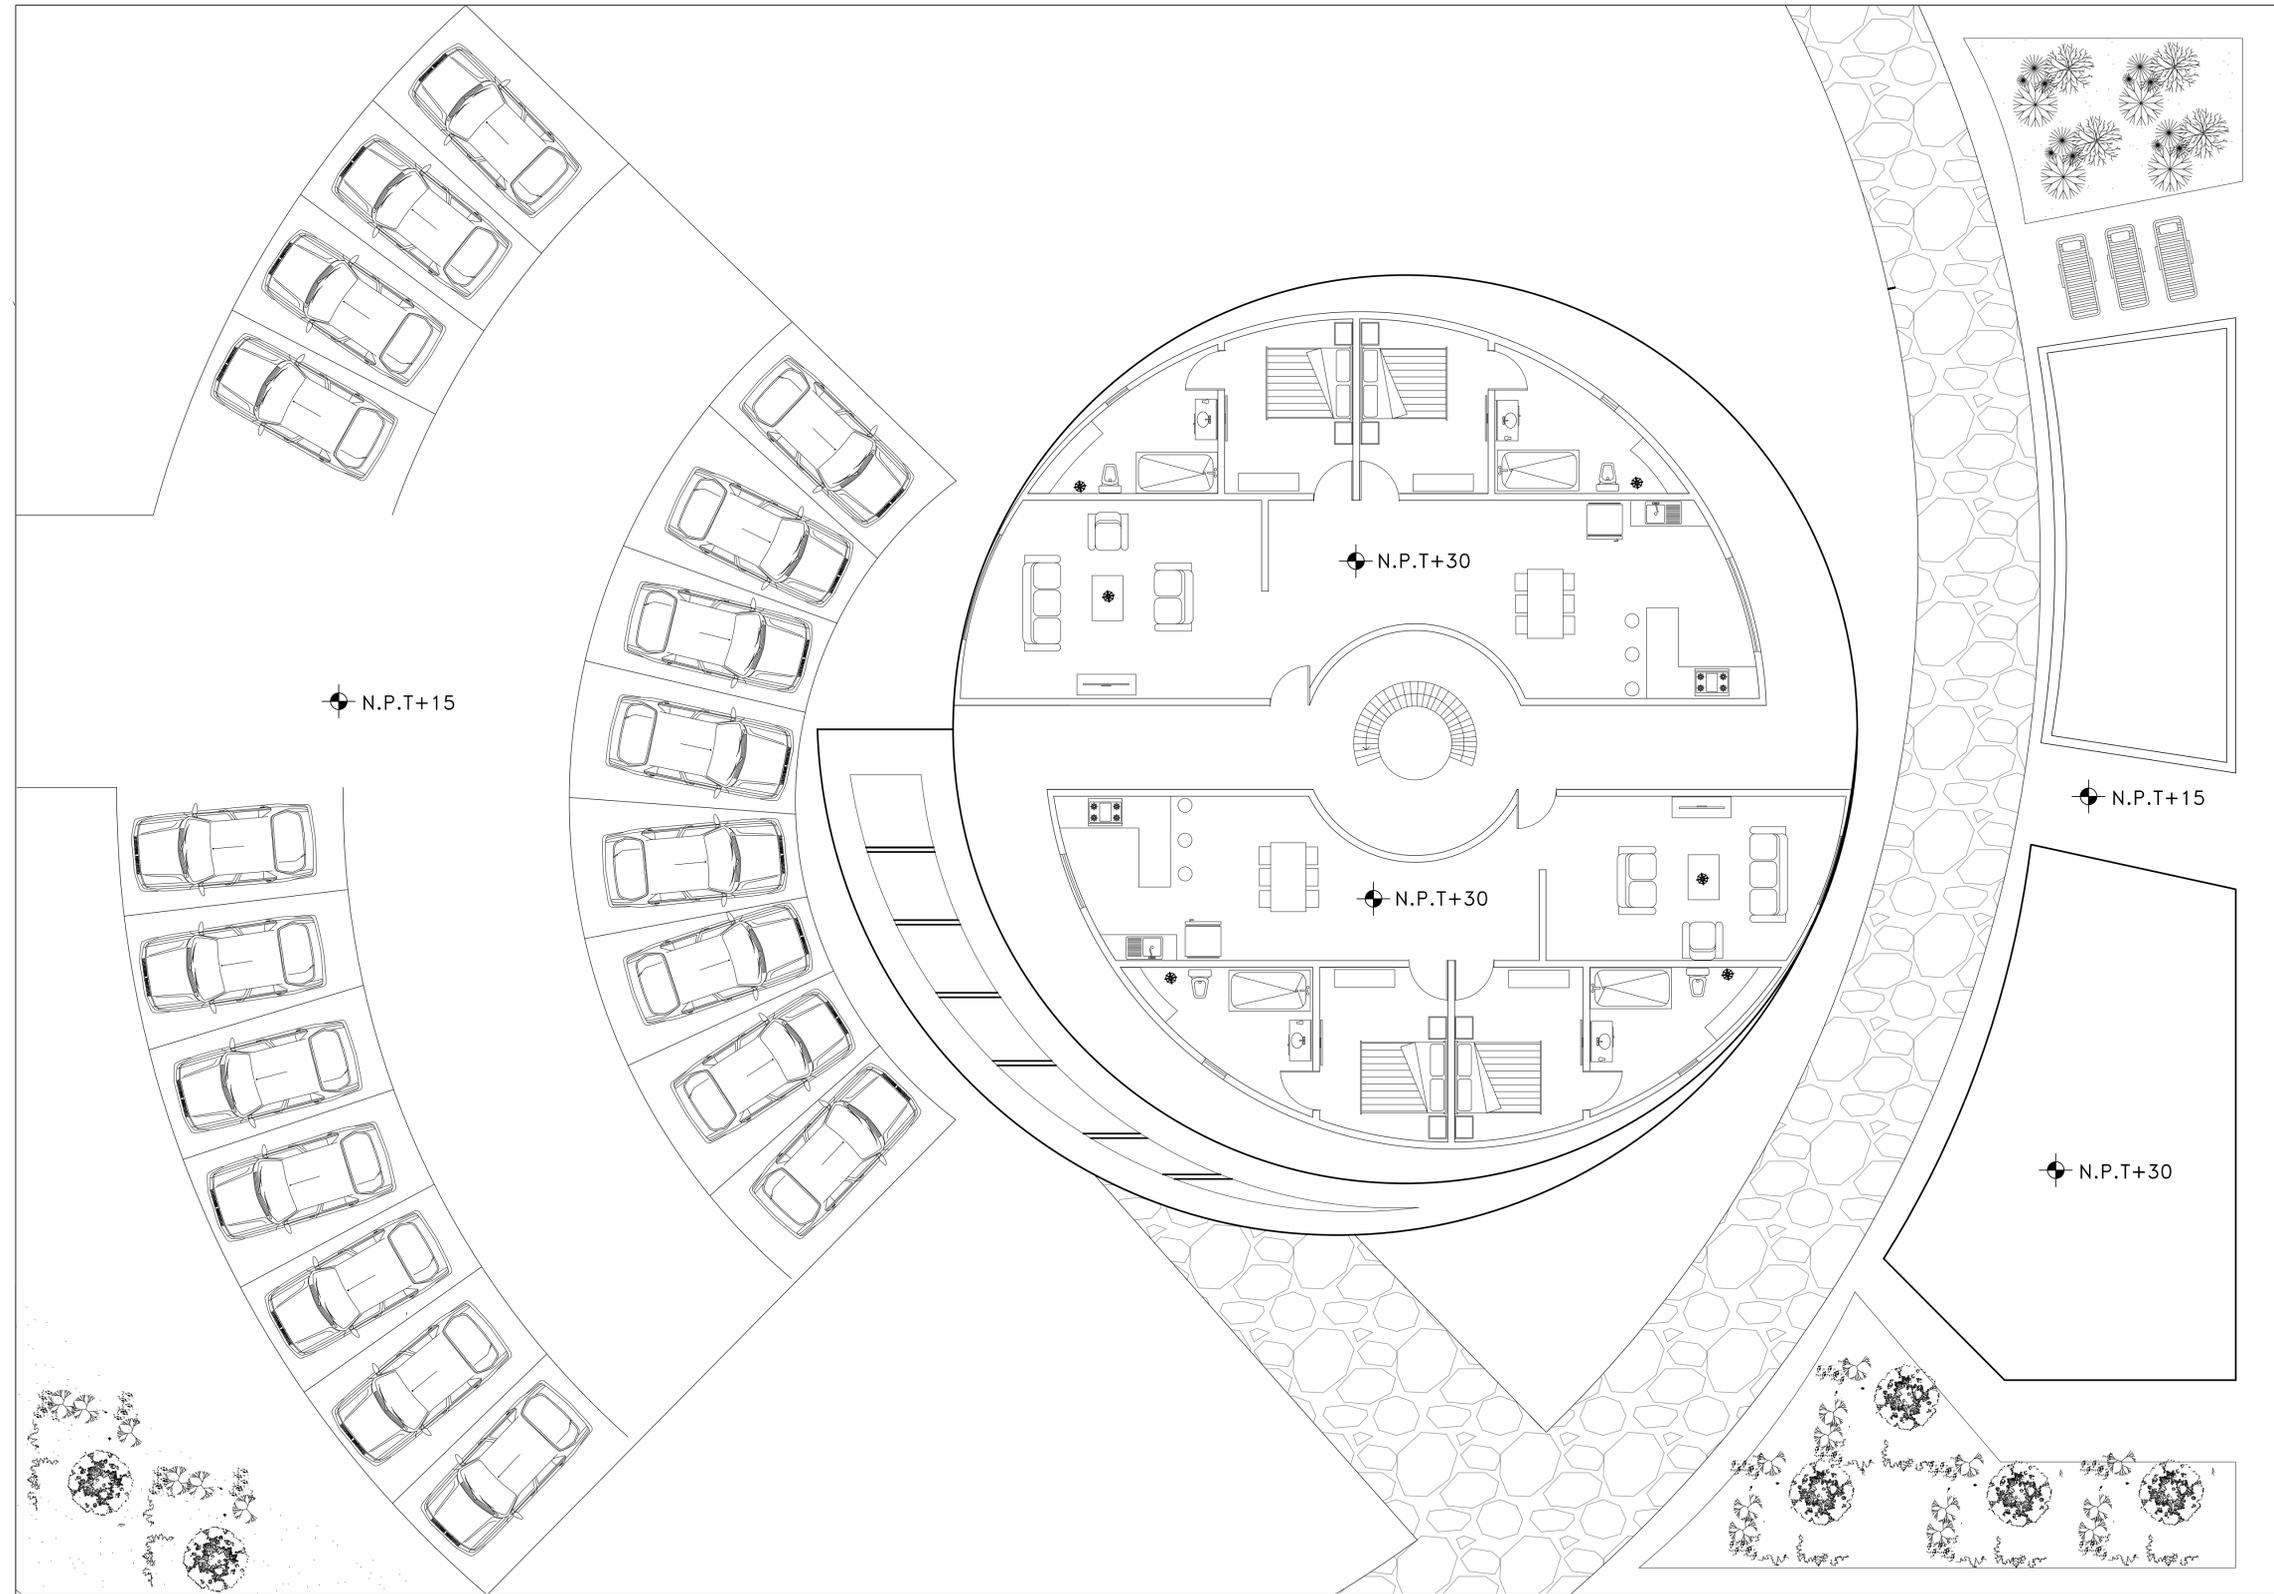

PLANTA ARQUITECTONICA DE CONJUNTO
ESC 1:50