



FACHADA PRINCIPAL

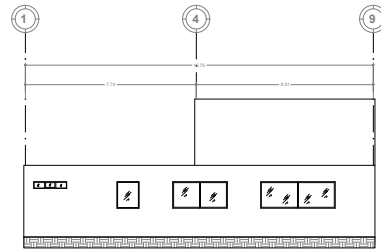


FACHADA LATERAL

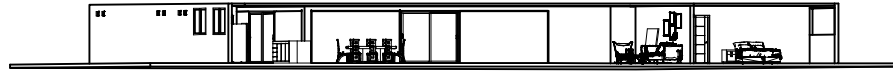

CORTE LONGITUDINAL

**UNIVERSIDAD
UDS**

LOCALIZACIÓN

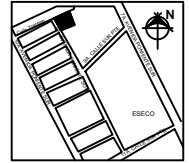

SIMBOLOGÍA

DATOS DE LA OBRA
UDS CAMPUS COMITÁN.
LUIS E. GUILLÉN MELGAR.
5° A.
DISEÑO ARQUITECTÓNICO III.
VICTOR SANTIAGO.

PROYECTO:
CASA RESIDENCIAL

DIRECCIÓN:
9A AVENIDA PONIENTE SUR

PROPIETARIO:
LUIS EDUARDO GUILLÉN MELGAR.

PROYECTÓ

LUIS EDUARDO GUILLÉN MELGAR.

NOMBRE DEL PLANO:
FACHADAS Y CORTES

D.R.O.:
VICTOR SANTIAGO

FIRMA:

ESCALA:
1:100

ACOTACIÓN:
METROS

CLAVE

A-1

PLANO:
03/04

FECHA: 15/03/2022