

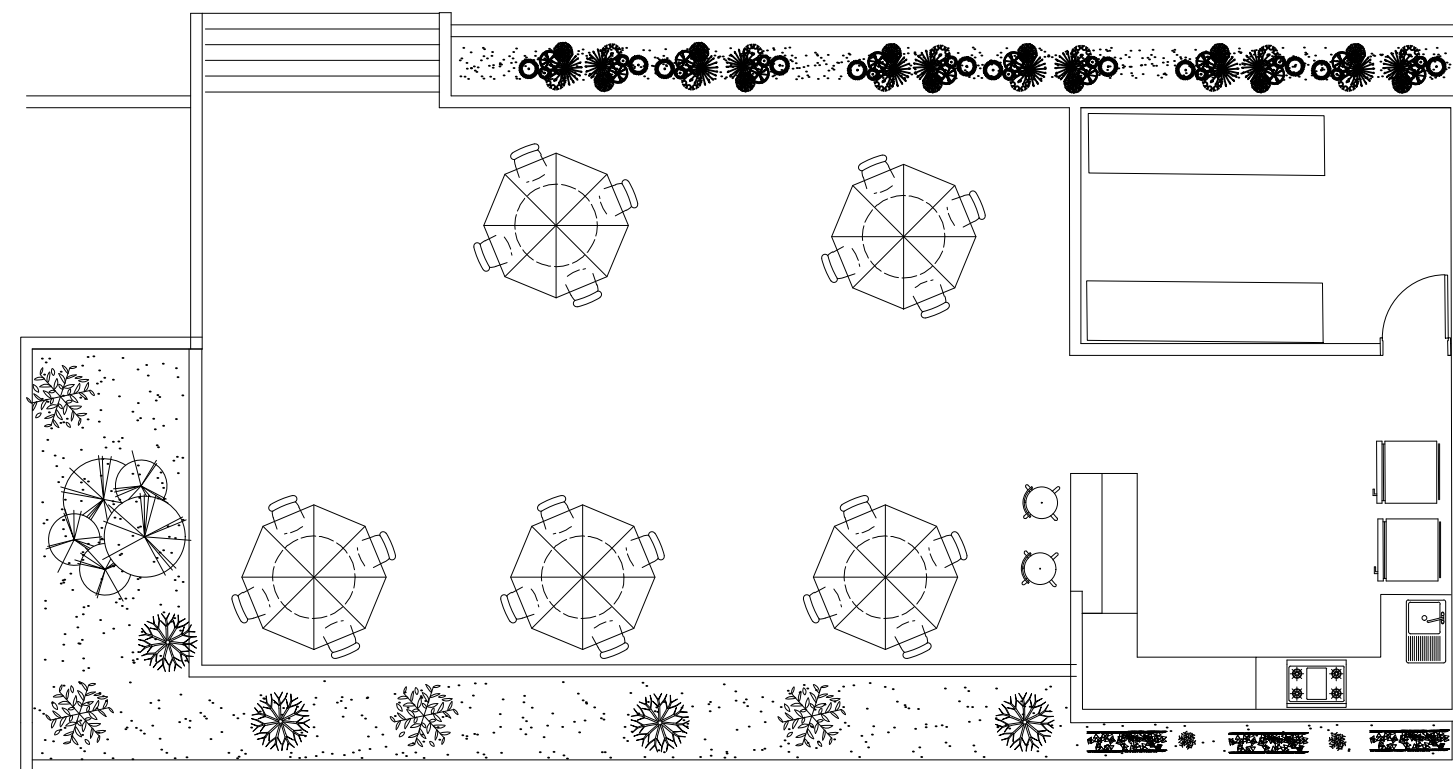


U D S


LOCALIZACIÓN

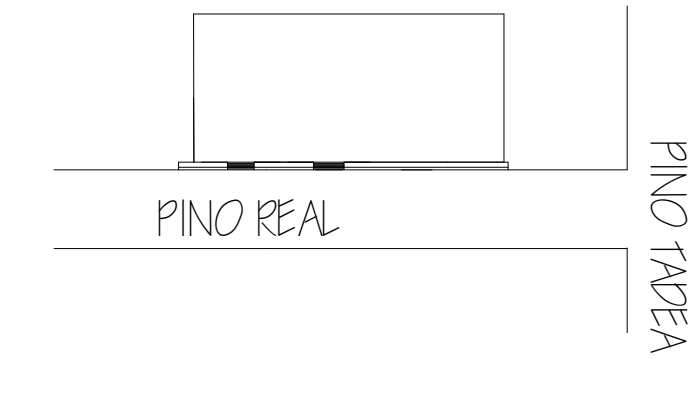

Planta Arquitectónica
Esc. 1:100

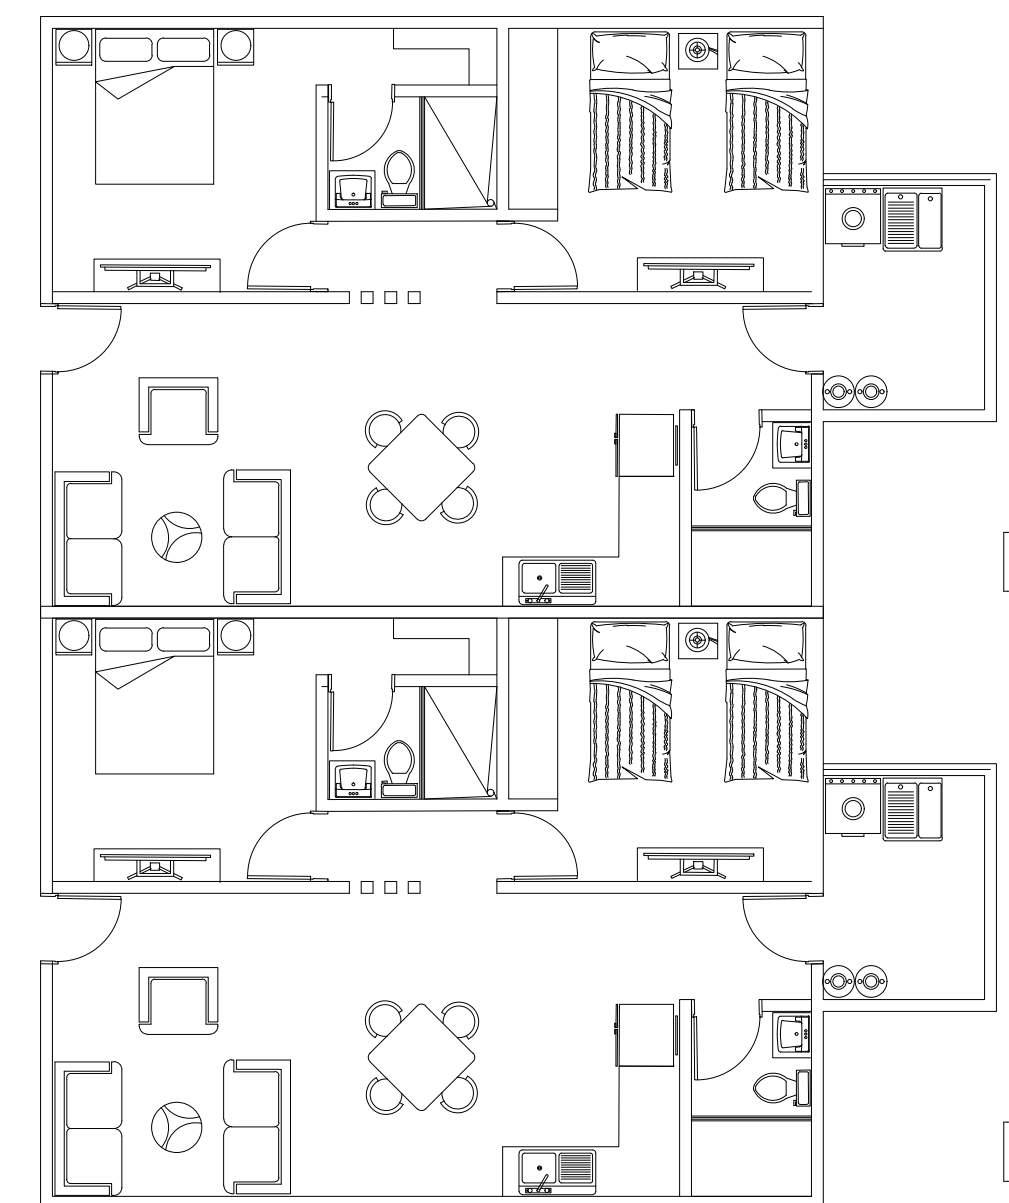

Planta Arquitectónica Edificio B
Esc. 1:100

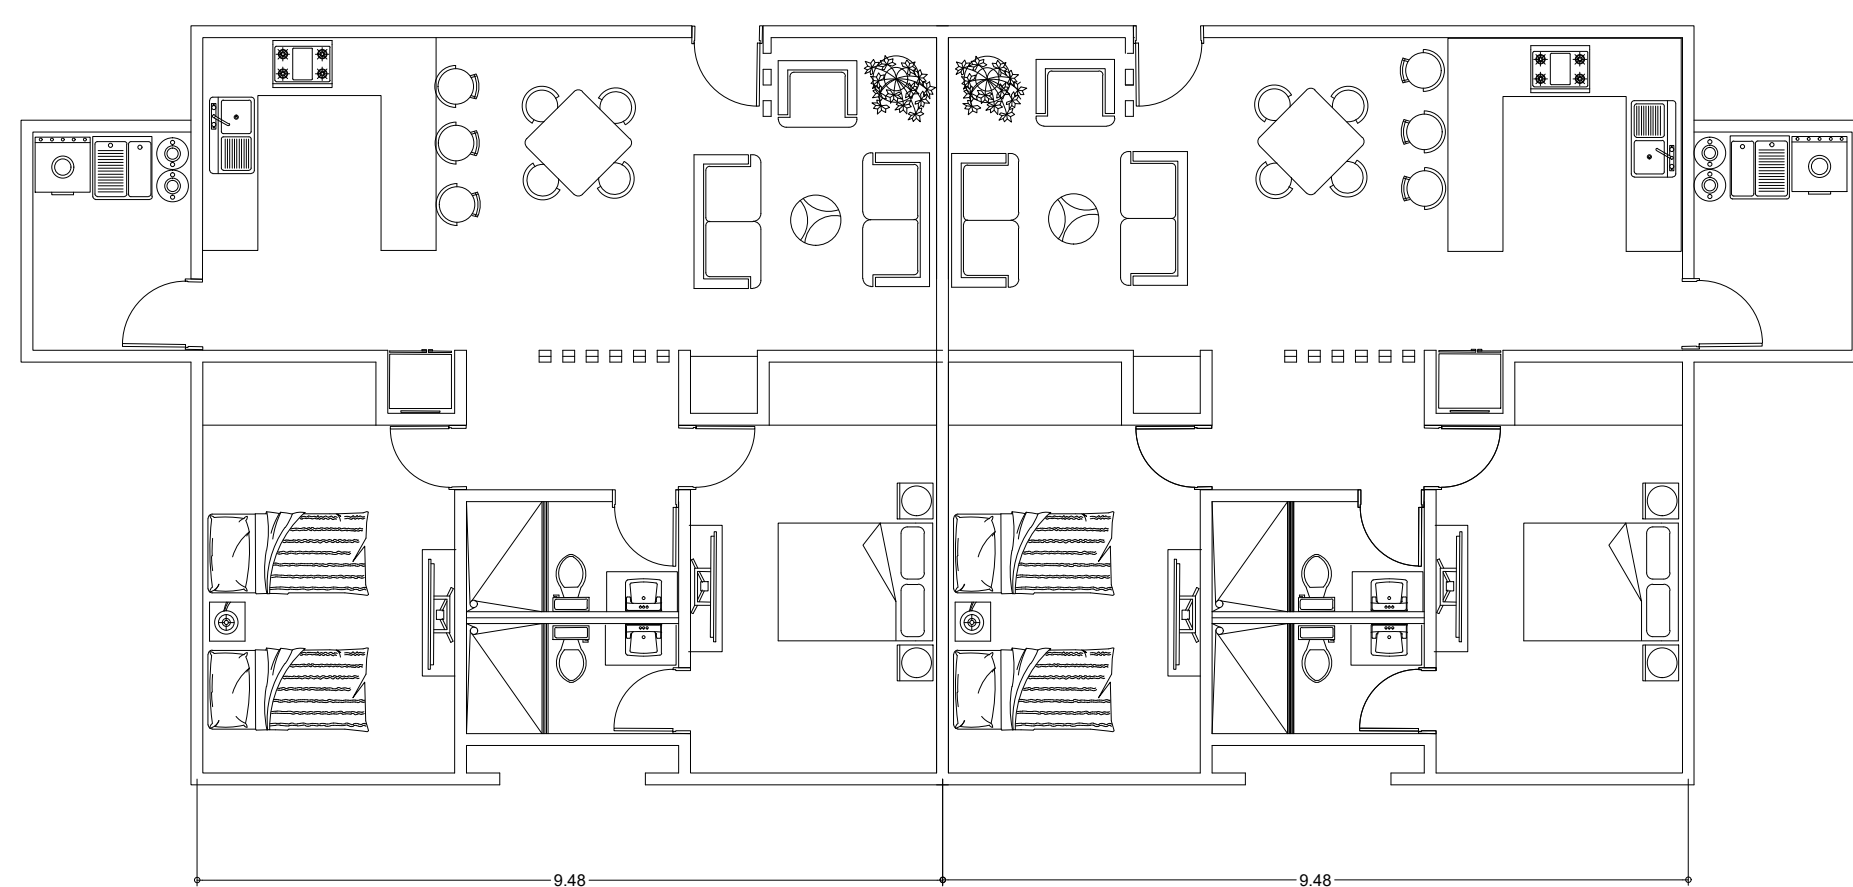

Planta Arquitectónica Edificio A
Esc. 1:100

SIMBOLOGÍA



SELLOS

DATOS DE LA OBRA

SUPERFICIE DEL TERRENO: 1,716 M²

PROYECTO:
EDIFICIO MULTIFAMILIAR

DIRECCIÓN:
FRACCIONAMIENTO LOS PINOS, SIN
NUMERO, ENTRE CALLE PINO REAL Y
PINO DONCEL.

DISEÑO ARQUITECTÓNICO III.
VÍCTOR MANUEL SANTIAGO GUILLÉN

HENRY FCO. MORALES DIAZ.

ACTIVIDAD .

NOMBRE DEL PLANO:

PLANTA ARQUITECTONICA

FIRMA:

ESCALA:

1:100

ACOTACIÓN:

METROS

CLAVE

A-1

PLANO:

01

FECHA:

11 DE FEBRERO DEL 2022