



NOMBRE DEL ALUMNO: **LUIS E. GUILLÉN M.**



NOMBRE DEL PROFESOR: **VICTOR SANTIAGO.**

MATERIA: **COMPUTACION PARA EL DISEÑO ARQUITECTONICO II.**

NOMBRE DEL TRABAJO: **MODELO 3D.**

GRADO: **5°.**

GRUPO: **A.**

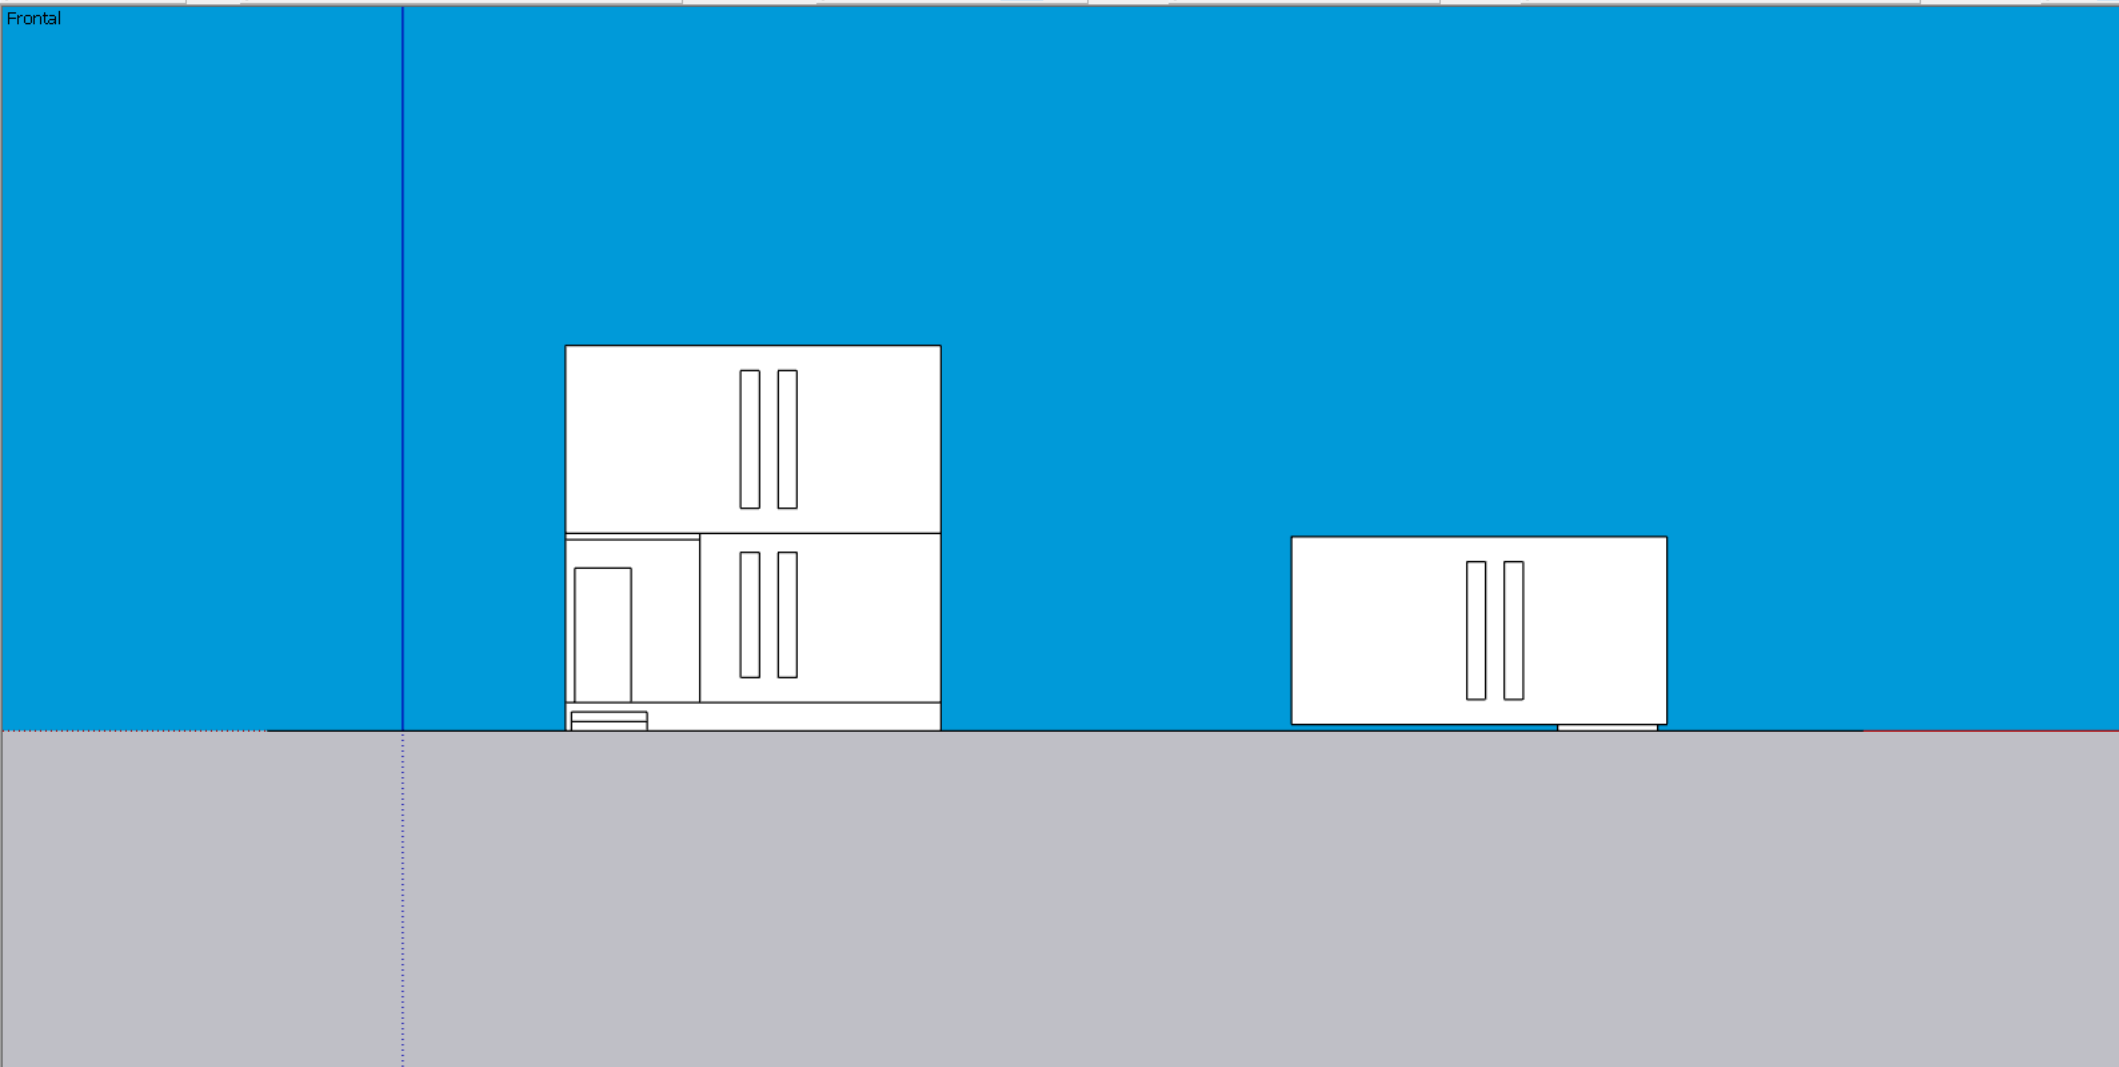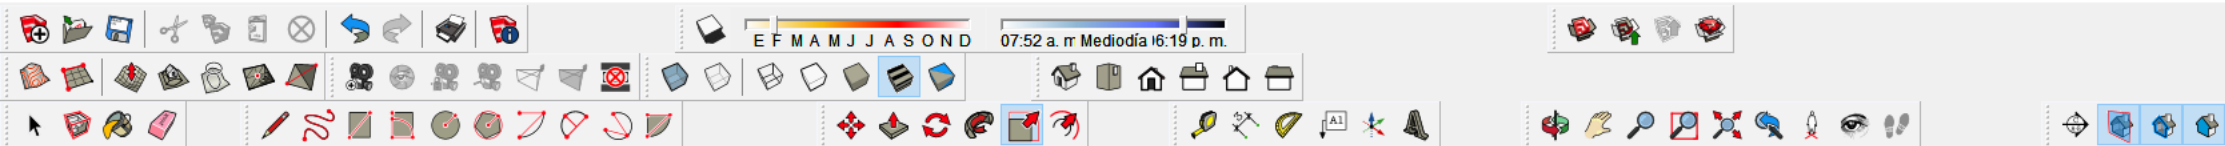

Bandeja predeterminada

▼ Información de la entidad

**No hay nada seleccionado**

---

► Materiales

► Componentes

► Estilos

▼ Etiquetas

Nombre	Guiones
<input type="checkbox"/> Sin etiqueta	Por defecto
<input checked="" type="checkbox"/> 001 AZOTEA	Por defecto
<input type="checkbox"/> 001 ENTRE PISO	Por defecto
<input type="checkbox"/> 001 MUROS PLANT	Por defecto
<input type="checkbox"/> 001 MUROS PLANT	Por defecto
<input type="checkbox"/> 001 PISOS	Por defecto
<input type="checkbox"/> 001 PLANO AUTOC	Por defecto


---

► Sombras


▼ Escenas

Medidas

Seleccionar entidad para ajustar la escala.

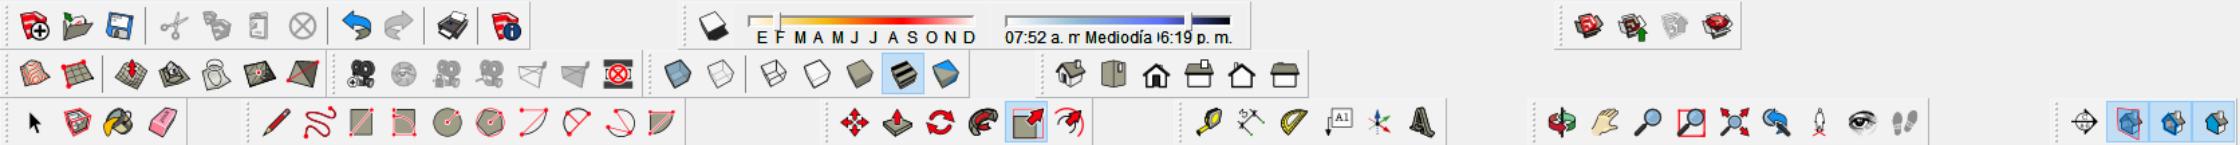

E F M A M J J A S O N D 07:52 a. m Mediodía 16:19 p. m.

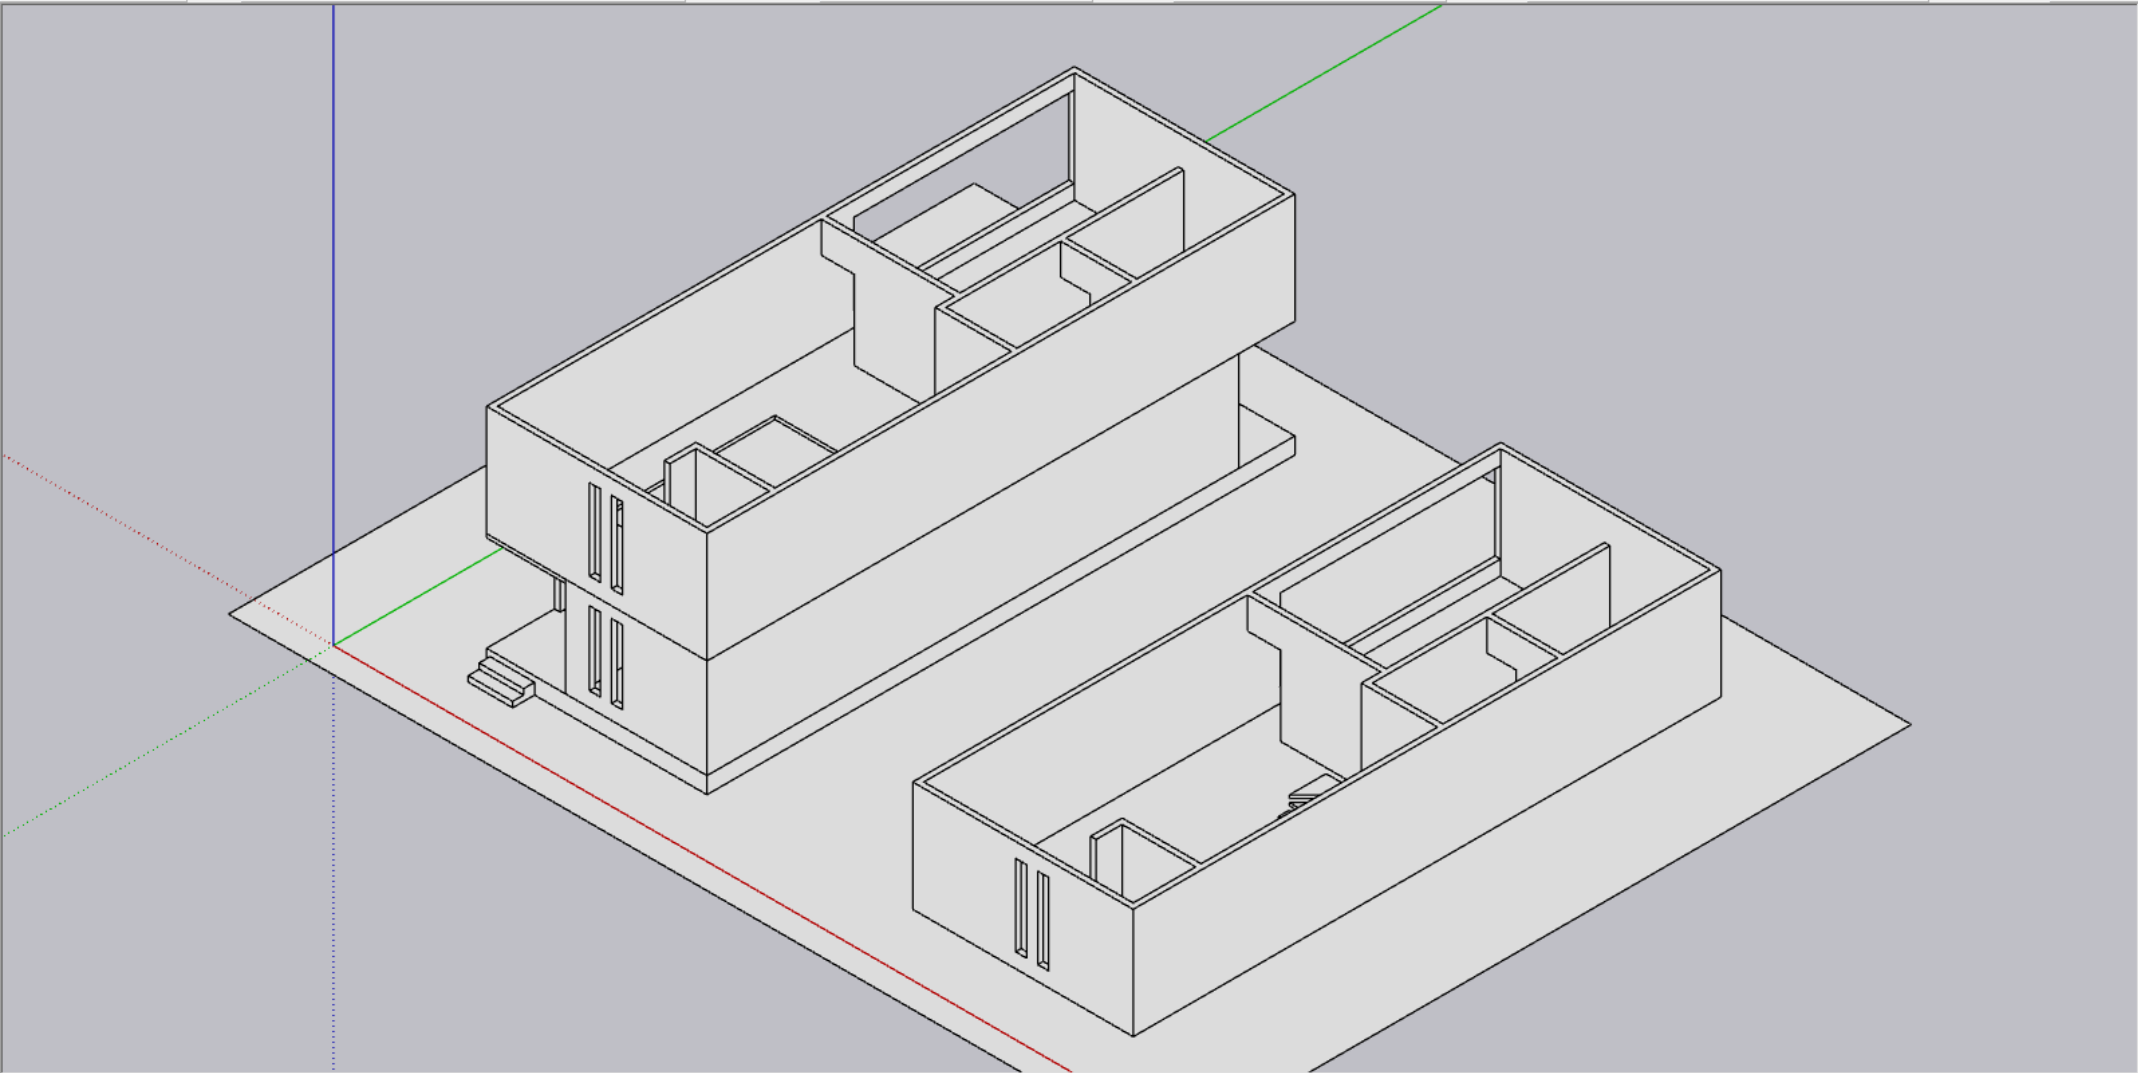

Bandeja predeterminada

▼ Información de la entidad

No hay nada seleccionado

---

► Materiales

► Componentes

► Estilos

▼ Etiquetas

Nombre	Guiones
<input type="checkbox"/> Sin etiqueta	Por defecto
<input checked="" type="checkbox"/> 001 AZOTEA	Por defecto
<input type="checkbox"/> 001 ENTRE PISO	Por defecto
<input type="checkbox"/> 001 MUROS PLANT	Por defecto
<input type="checkbox"/> 001 MUROS PLANT	Por defecto
<input type="checkbox"/> 001 PISOS	Por defecto
<input type="checkbox"/> 001 PLANO AUTOC	Por defecto

► Sombras


▼ Escenas

Medidas

Seleccionar entidad para ajustar la escala.

Medidas

Seleccionar entidad para ajustar la escala.

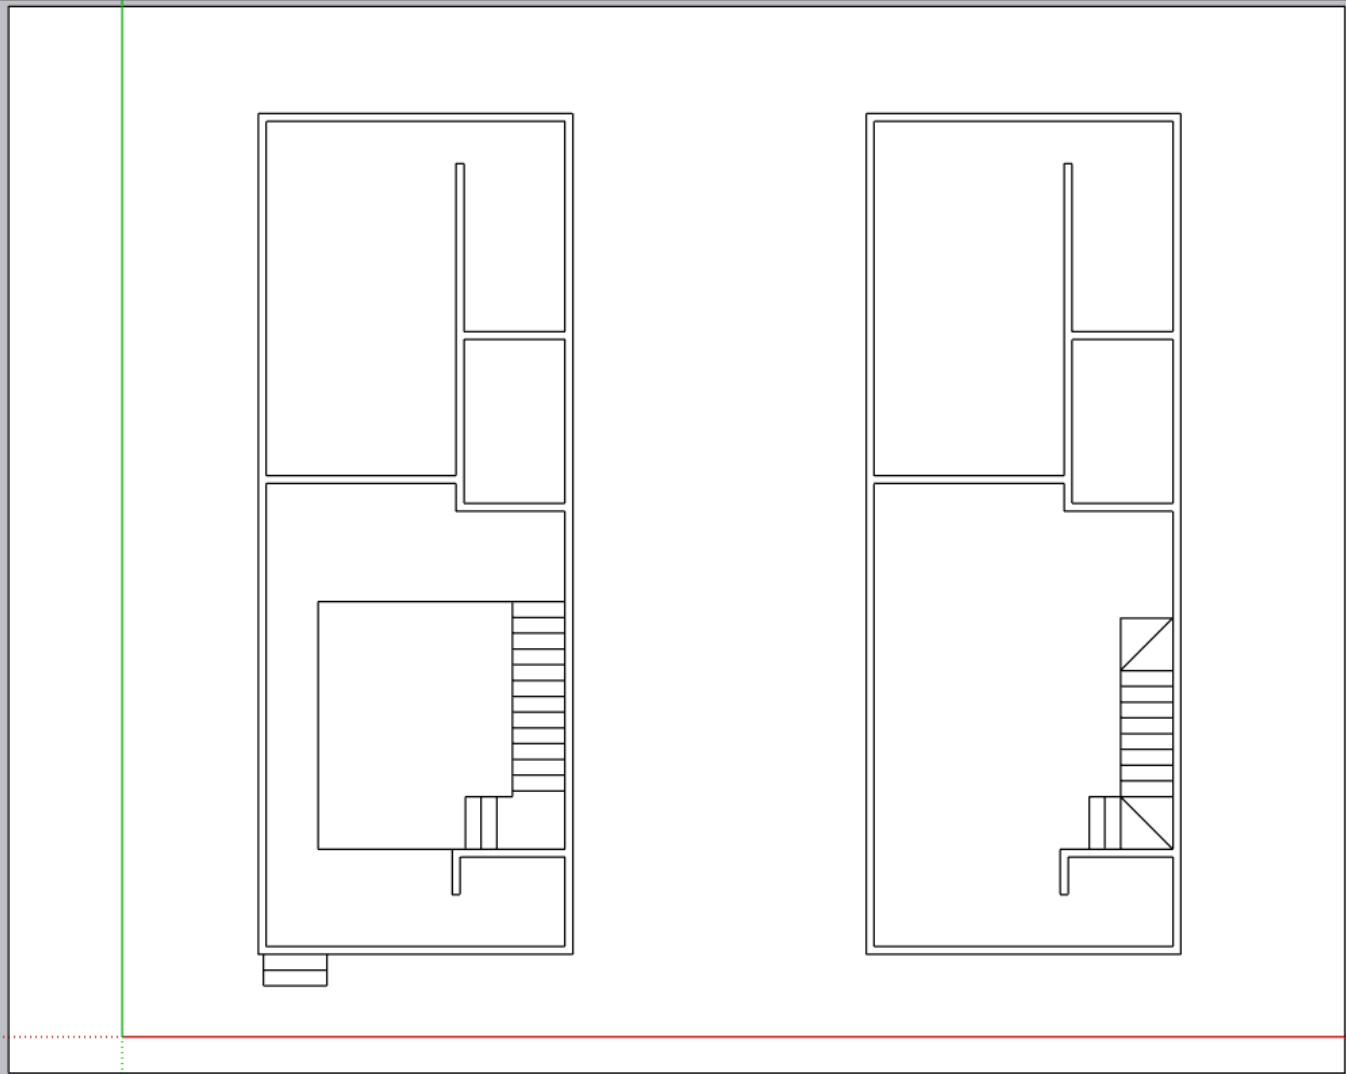

Bandeja predeterminada

▼ Información de la entidad

No hay nada seleccionado

► Materiales

► Componentes


► Estilos

▼ Etiquetas

Nombre	Guiones
Sin etiqueta	Por defecto
001 AZOTEA	Por defecto
001 ENTRE PISO	Por defecto
001 MUROS PLANT	Por defecto
001 MUROS PLANT	Por defecto
001 PISOS	Por defecto
001 PLANO AUTOC	Por defecto

► Sombras

▼ Escenas

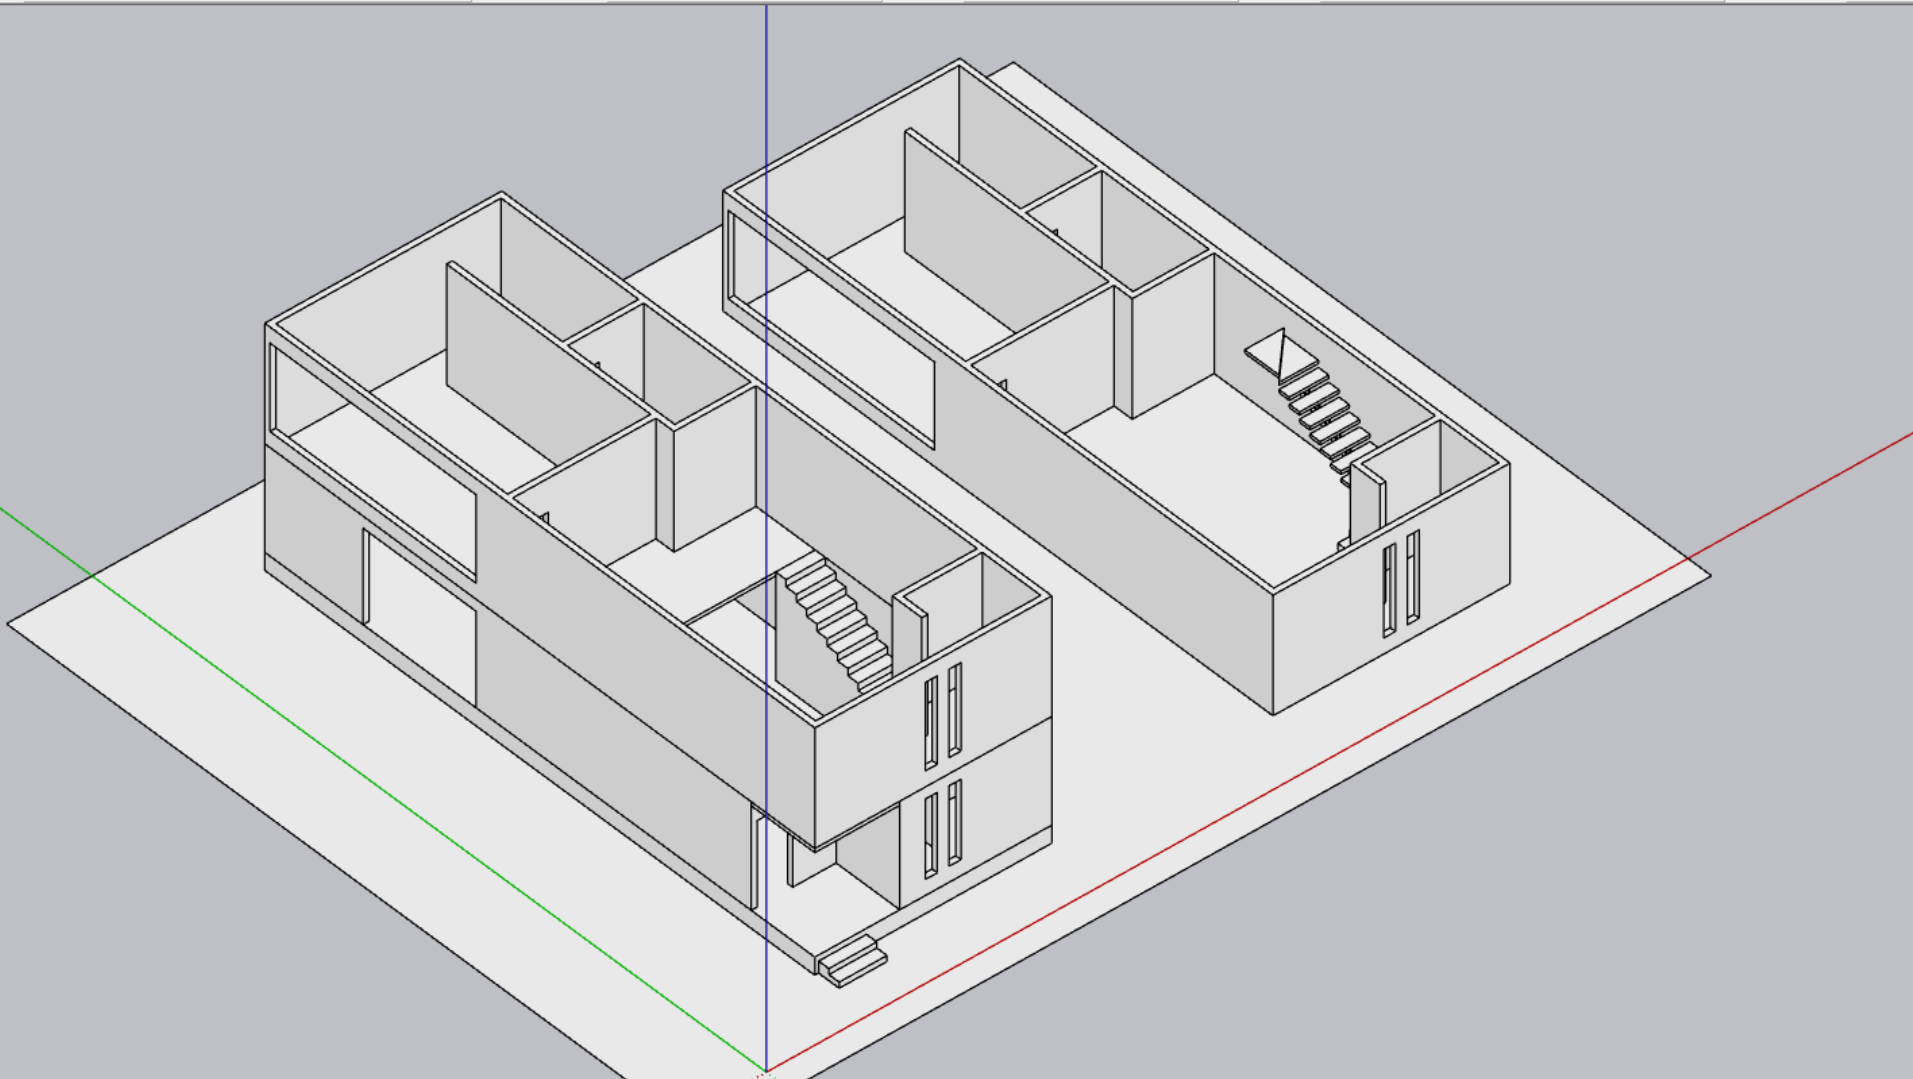

Bandeja predeterminada

▼ Información de la entidad

No hay nada seleccionado

---

► Materiales

► Componentes

► Estilos

▼ Etiquetas

Nombre	Guiones
Sin etiqueta	Por defecto
001 AZOTEA	Por defecto
001 ENTRE PISO	Por defecto
001 MUROS PLANT	Por defecto
001 MUROS PLANT	Por defecto
001 PISOS	Por defecto
001 PLANO AUTOC	Por defecto

► Sombras

▼ Escenas

Medidas

Seleccionar entidad para ajustar la escala.