



PLANTA ARQUITECTONICA SALON DE EVENTOS

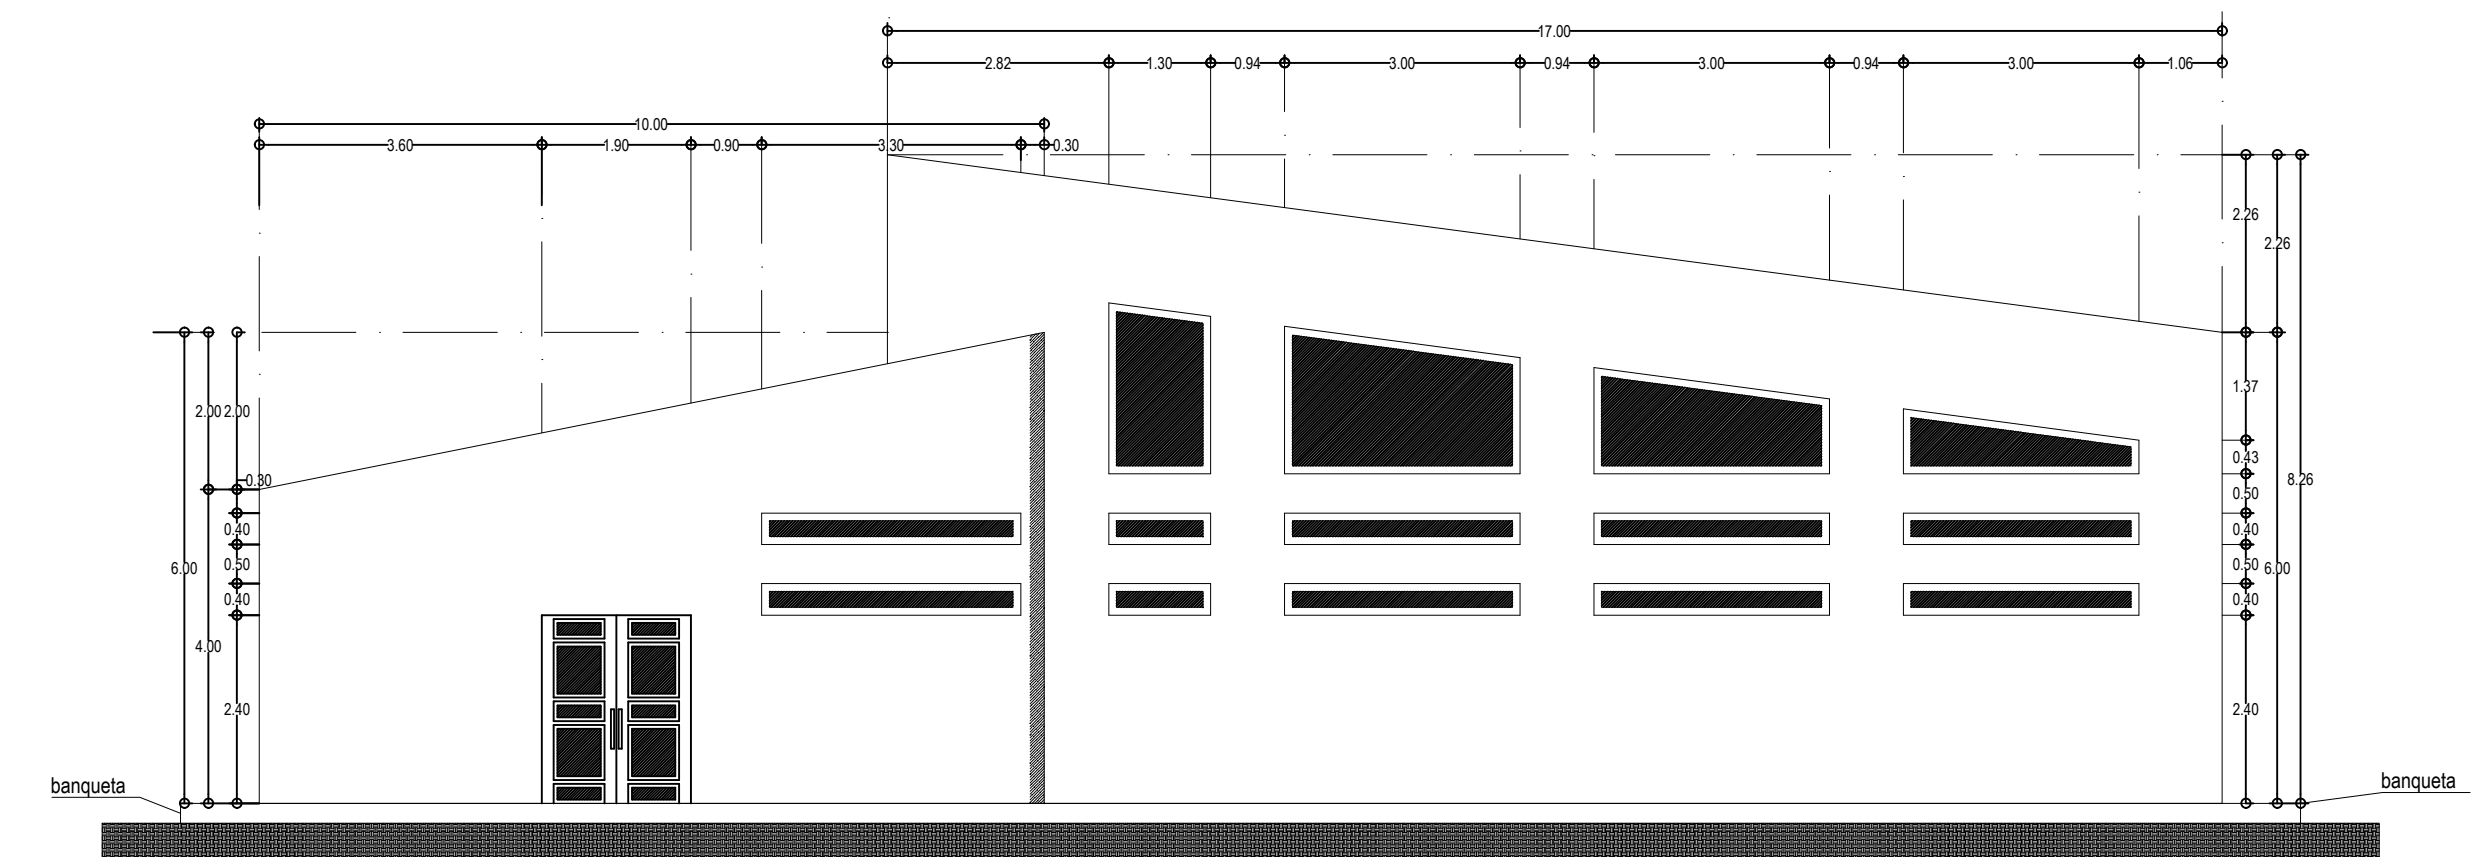

FACHADA SALON DE EVENTOS

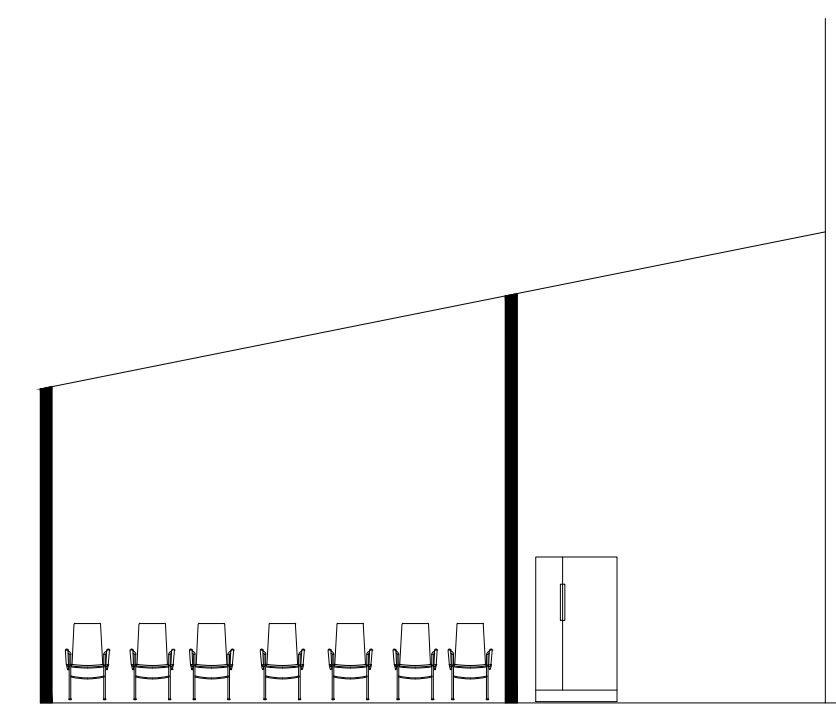

CORTE TRANSVERSAL SALON DE EVENTOS