




# PLANTA ARQUITECTÓNICA

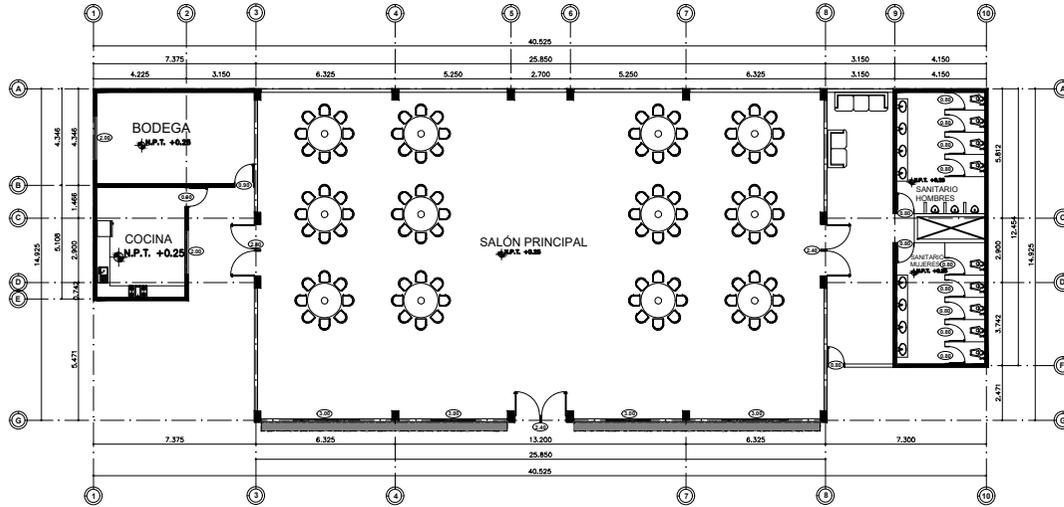

# FACHADA

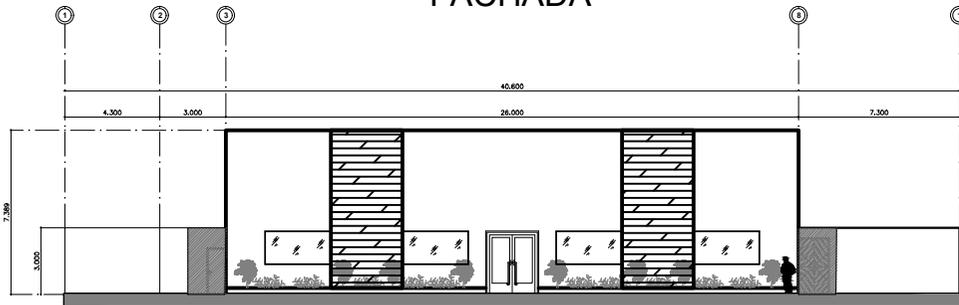

# CORTE TRANSVERSAL

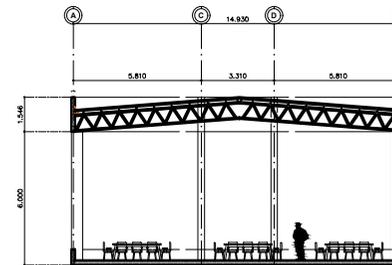

**UNIVERSIDAD UDS**

LOCALIZACIÓN

**SIMBOLOGÍA**  
 + NIVEL DE PISO TERMINADO  
 ■ COLUMNA

**DATOS DE LA OBRA**  
 LUIS E. GUILLÉN MELGAR,  
 5° A.  
 TALLER DE MATERIALES BÁSICOS,  
 PEDRO GARCÍA.

**PROYECTO:**  
 SALÓN DE FIESTAS

**DIRECCIÓN:**  
 11AVA CALLE SUR ORIENTE

**PROPIETARIO:**  
 LUIS E. GUILLÉN MELGAR

PROYECTO

LUIS E. GUILLÉN MELGAR,  
 5° A.  
 PEDRO GARCÍA,  
 EXAMEN UNIDAD 1.

**NOMBRE DEL PLANO:**  
 PLANTA, FACHADA Y CORTE

**D.R.O.:**  
 PEDRO GARCÍA

**FIRMA:**

**ESCALA:**  
 1:100

**ACOTACIÓN:**  
 METROS

**PLANO:**  
 01/01

CLAVE

A-1

**FECHA:**  
 27/01/2022