



LOCALIZACIÓN

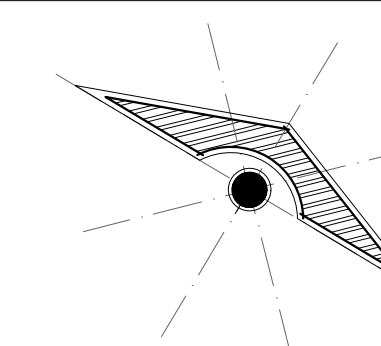

SIMBOLOGÍA

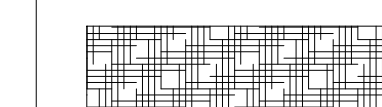

BANQUETA



VEGETACION

SELLOS

DATOS DE LA OBRA

SUPERFICIE DEL TERRENO: 600 M²
 SUPERFICIE CONSTRUIDA
 PRIMER NIVEL: 600 M²
 SEGUNDO NIVEL: 600 M²
 SUPERFICIE TOTAL CONSTRUIDA:.... 600 M²

PROYECTO:

SALON DE EVENTOS

DIRECCIÓN:

AVE. CENTRAL No. 24

PROPIETARIO:

AVE. CENTRAL No. 24

PROYECTÓ

**SALON DE
EVENTOS**

NOMBRE DEL PLANO:

PLANTA ARQUITECTÓNICA

D.R.O.:

PEDRO ALBERTO GARCIA

FIRMA:

ESCALA:

1:50

ACOTACIÓN:

METROS

PLANO:


01/01

CLAVE

A-I


FECHA:

27 / ENERO / 2022


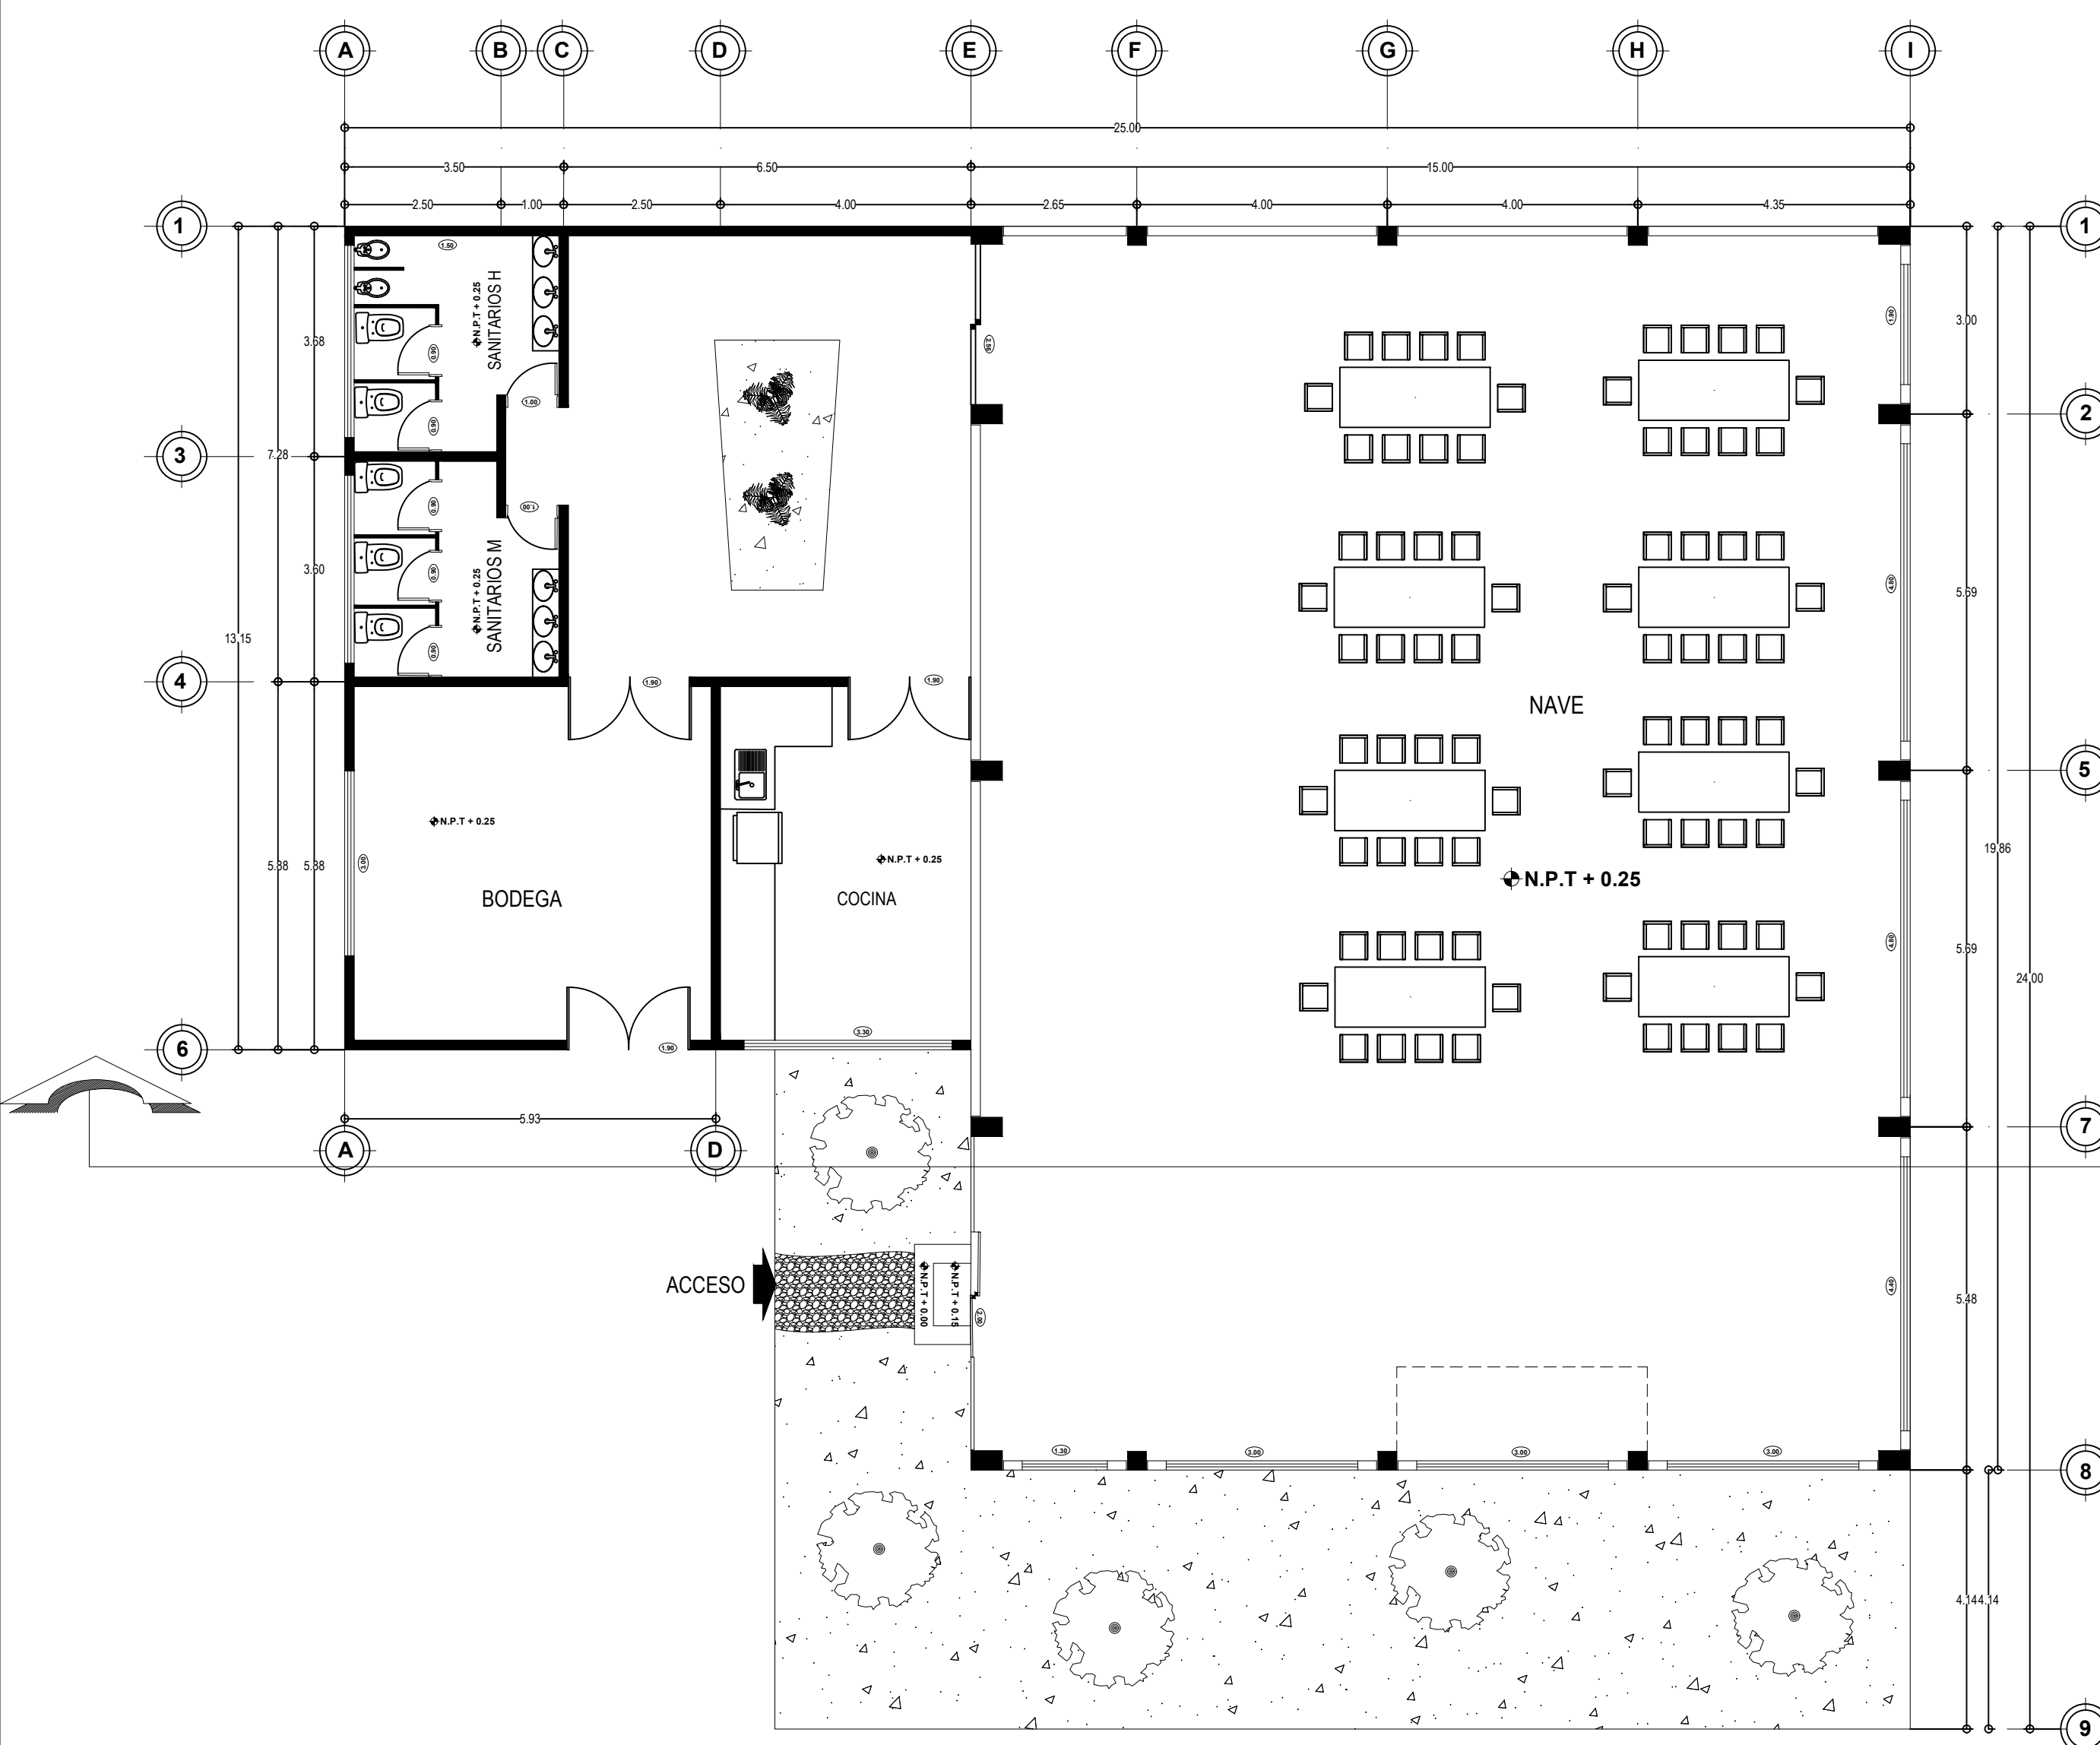


PLANTA ARQUITECTONICA SALON DE EVENTOS

ESCA: 1:50

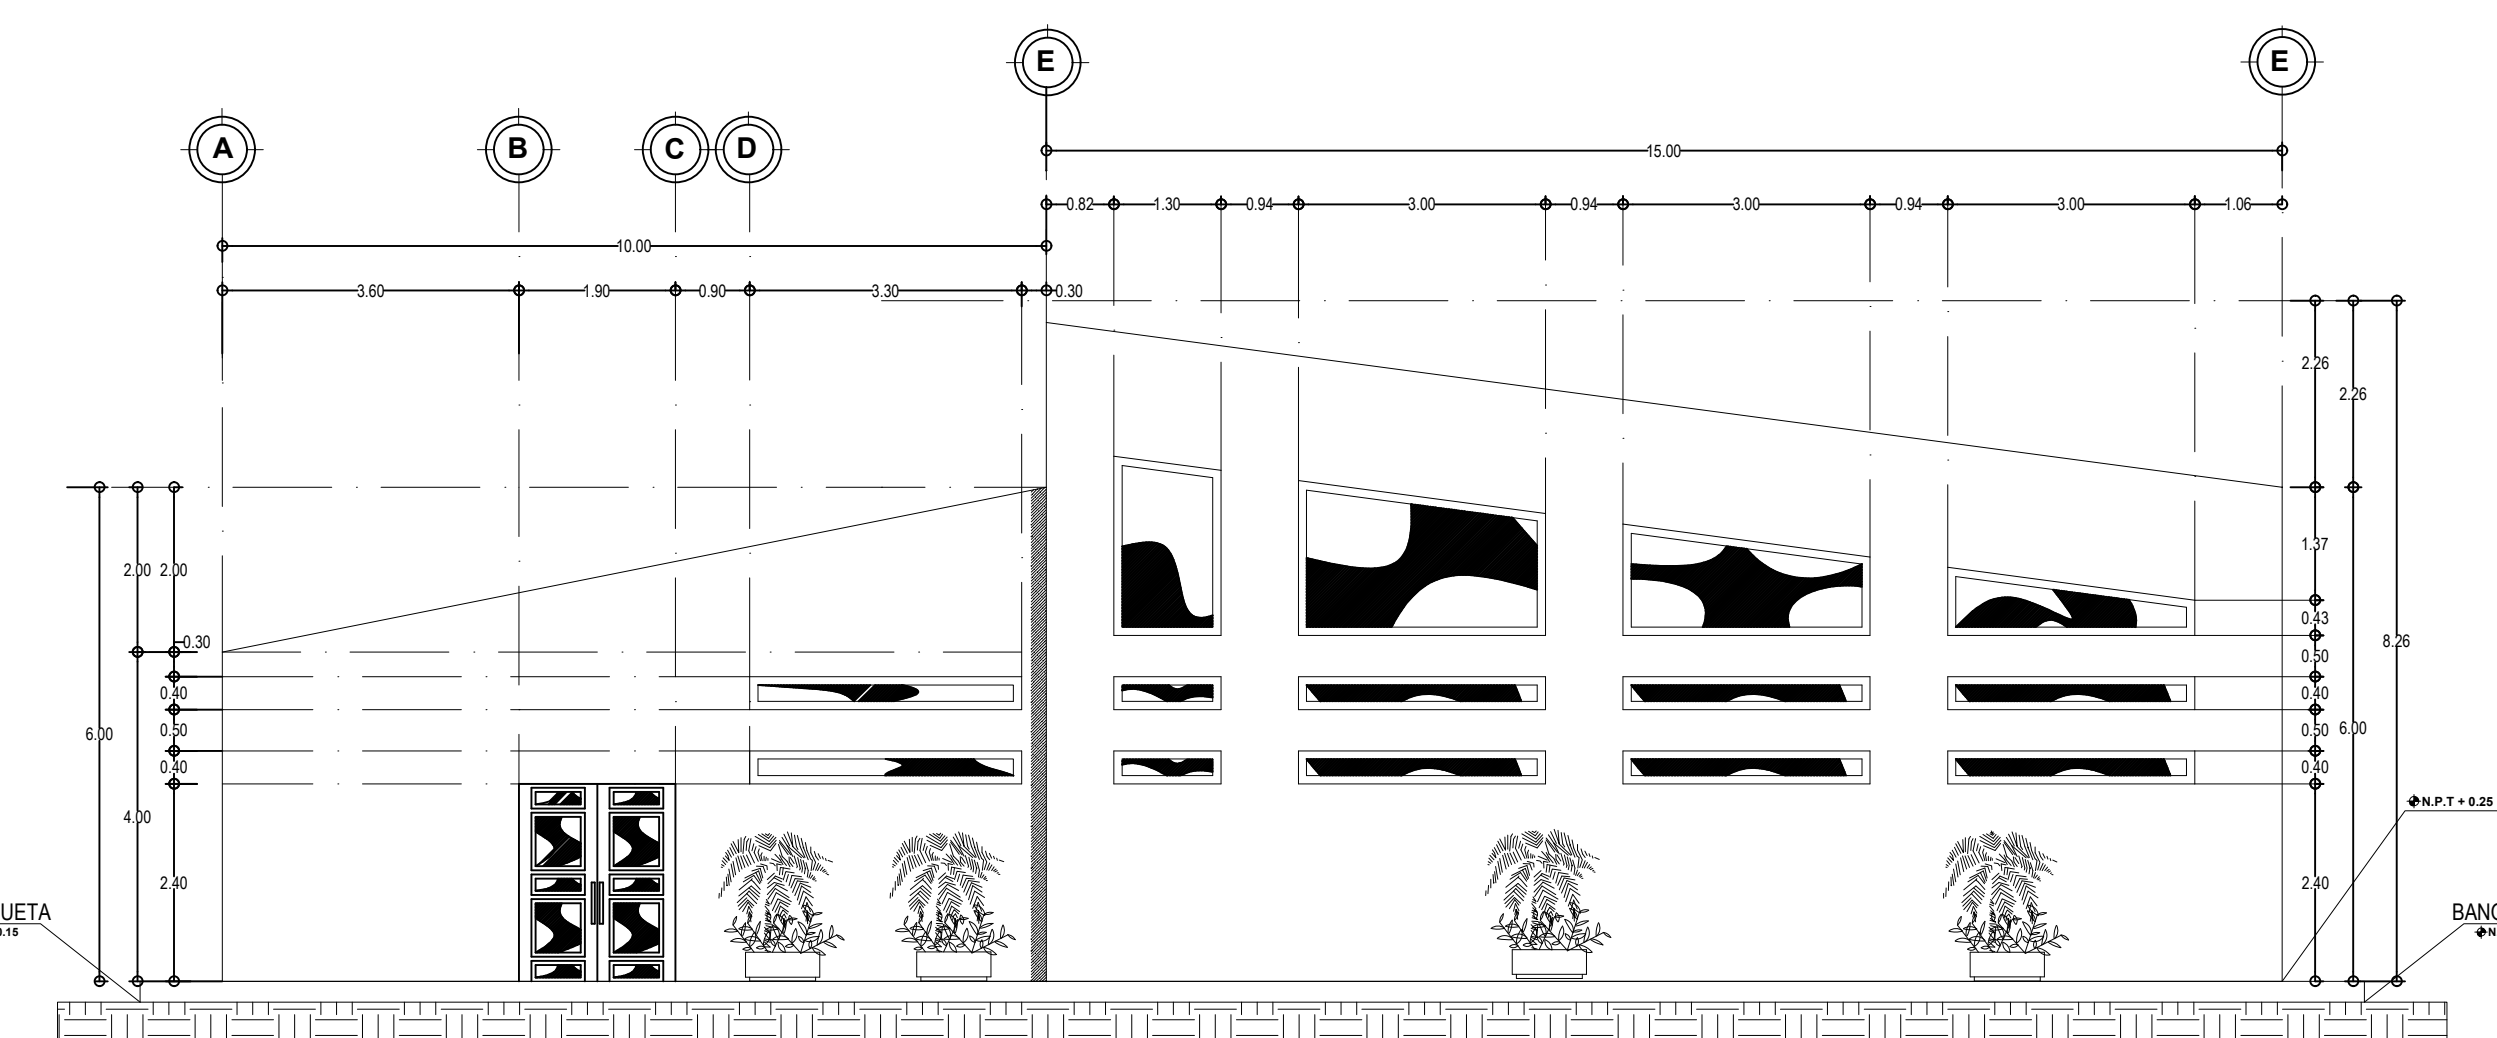

FACHADA SALON DE EVENTOS
ESCA: 1:50

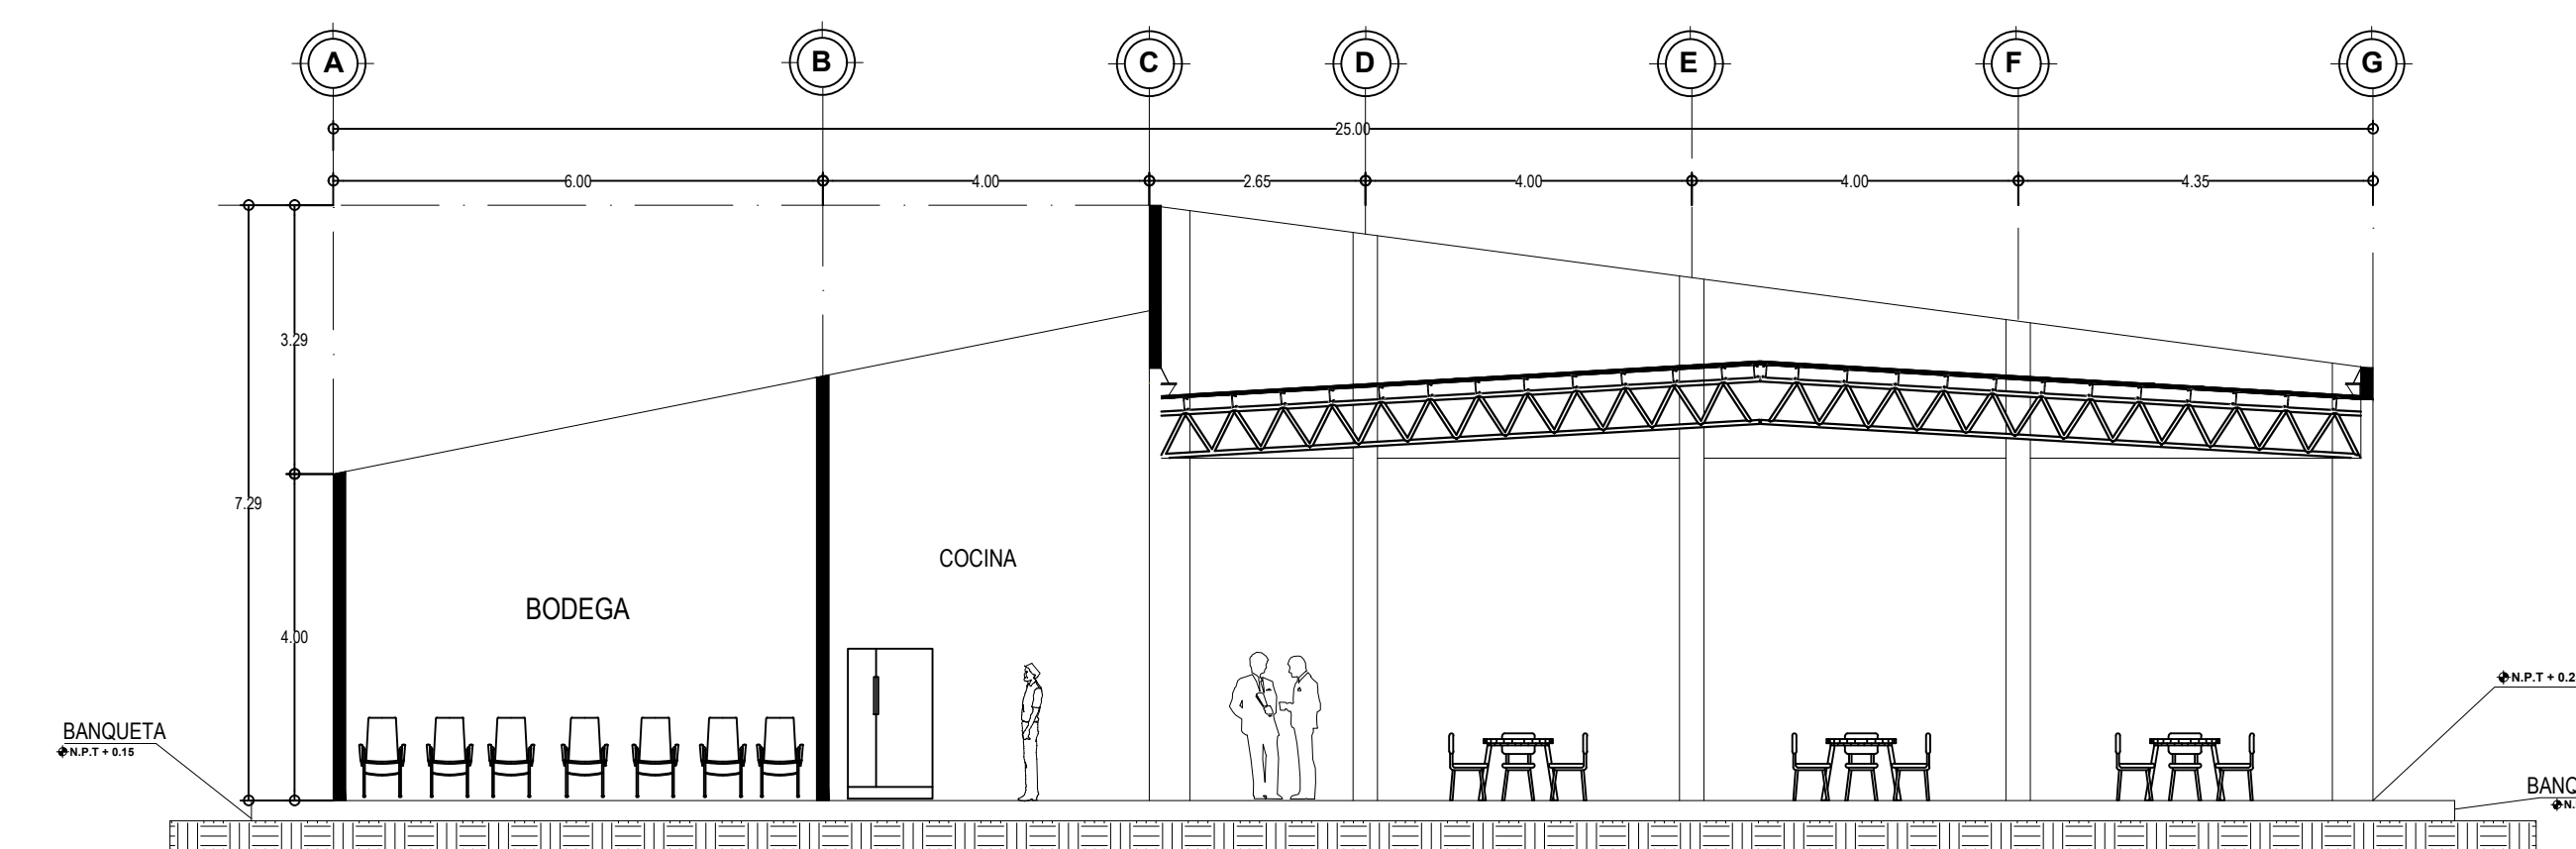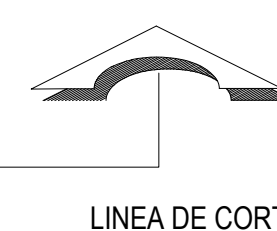

CORTE TRANSVERSAL SALON DE EVENTOS
ESCA: 1:50