

Universidad del sureste

LICENCIATURA EN ARQUITECTURA

“Taller integral de arquitectura”

Planta de conjunto

Presenta:


KARLA JUDITH ESCOBAR RODRIGUEZ

VIRGINIA DE JESUS MORENO PEREZ

Profesor:

**ARQUITECTOS. Víctor Manuel Santiago
Guillen**

LOCALIZACIÓN

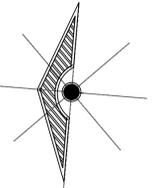

SIMBOLOGÍA

SELLOS

DATOS DE LA OBRA

SUPERFICIE DEL TERRENO:
SUPERFICIE CONSTRUIDA
PRIMER NIVEL:

PROYECTO:

Edificio departamental

DIRECCIÓN:

9A. AVENIDA PONIENTE SUR.

PROPIETARIO:

PROYECTO

NOMBRE DEL PLANO:

PLANTA DE CONJUNTO

D.R.O.:

ARQ.

FIRMA:

ESCALA:

1:100

ACOTACIÓN:

METROS

CLAVE

A-1

PLANO:


01/03

FECHA:

21/ENERO / 2022

Colindancia

Colindancia

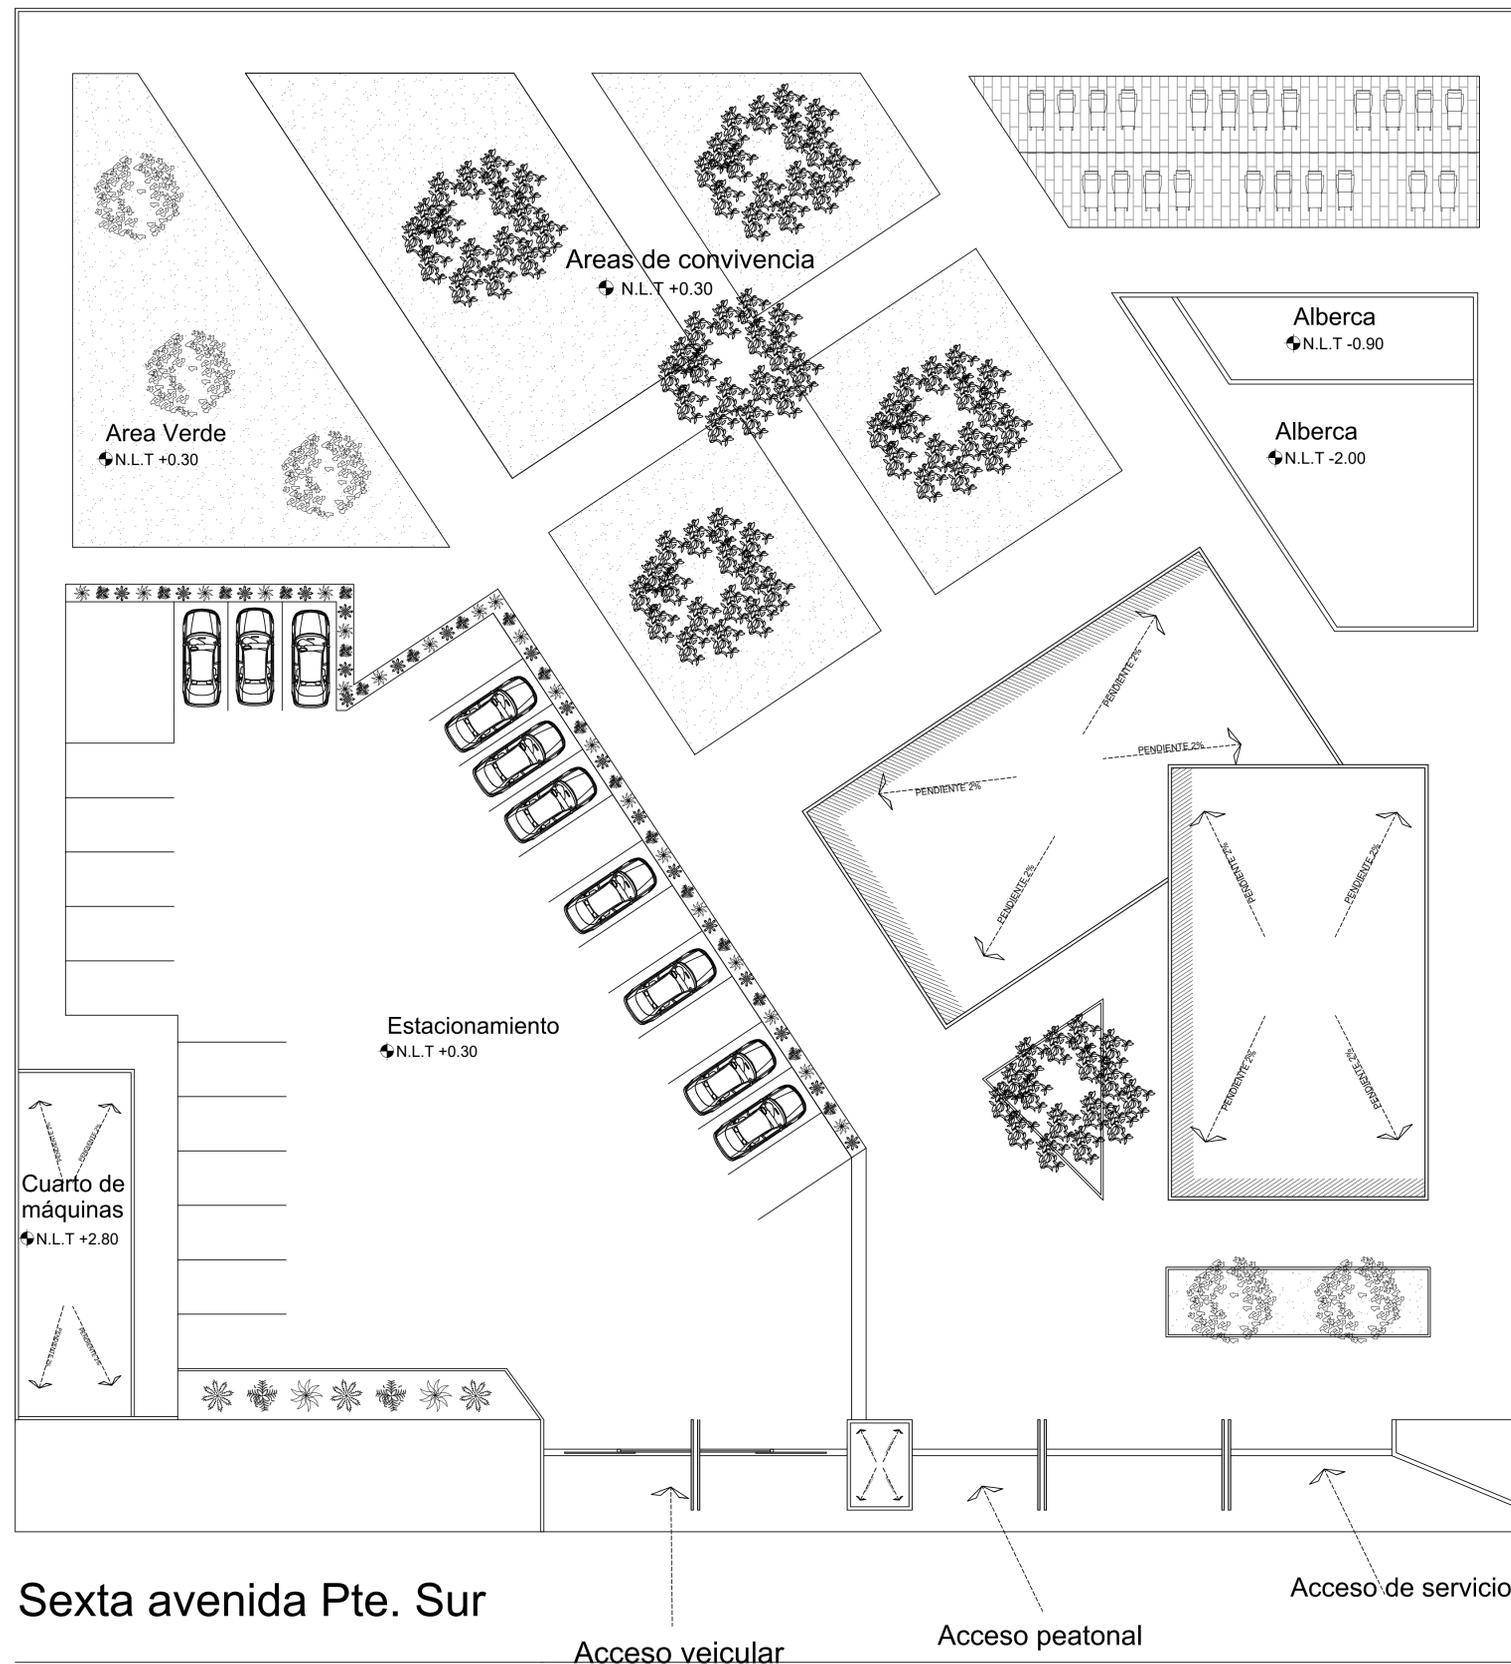

PLANTA DE CONJUNTO

ESC: 1:100

PRIMERAS IMÁGENES



