



**Sandra Guadalupe Ruiz Morales**

**Carolina del Rocío Ramírez Hernández**



**Víctor Manuel Santiago**

**GRAFICAS SOLARES**


**8° cuatrimestre**

**ARQUITECTURA**


**PASIÓN POR EDUCAR**

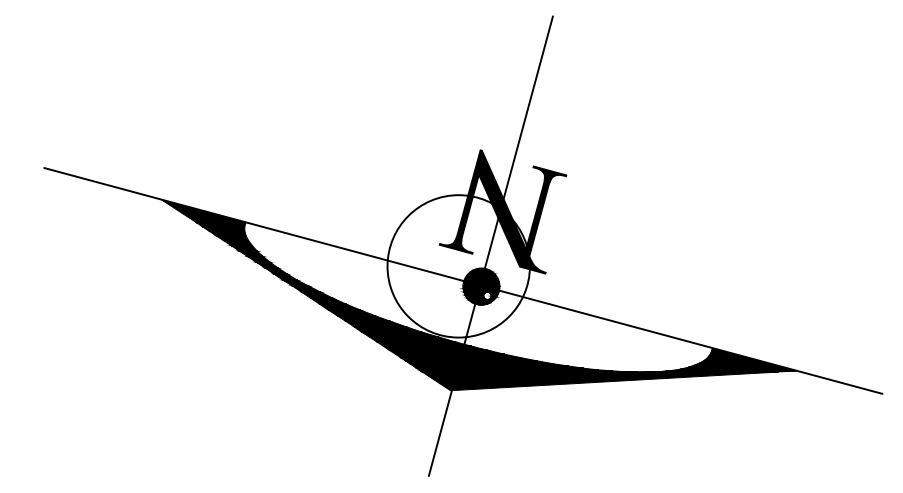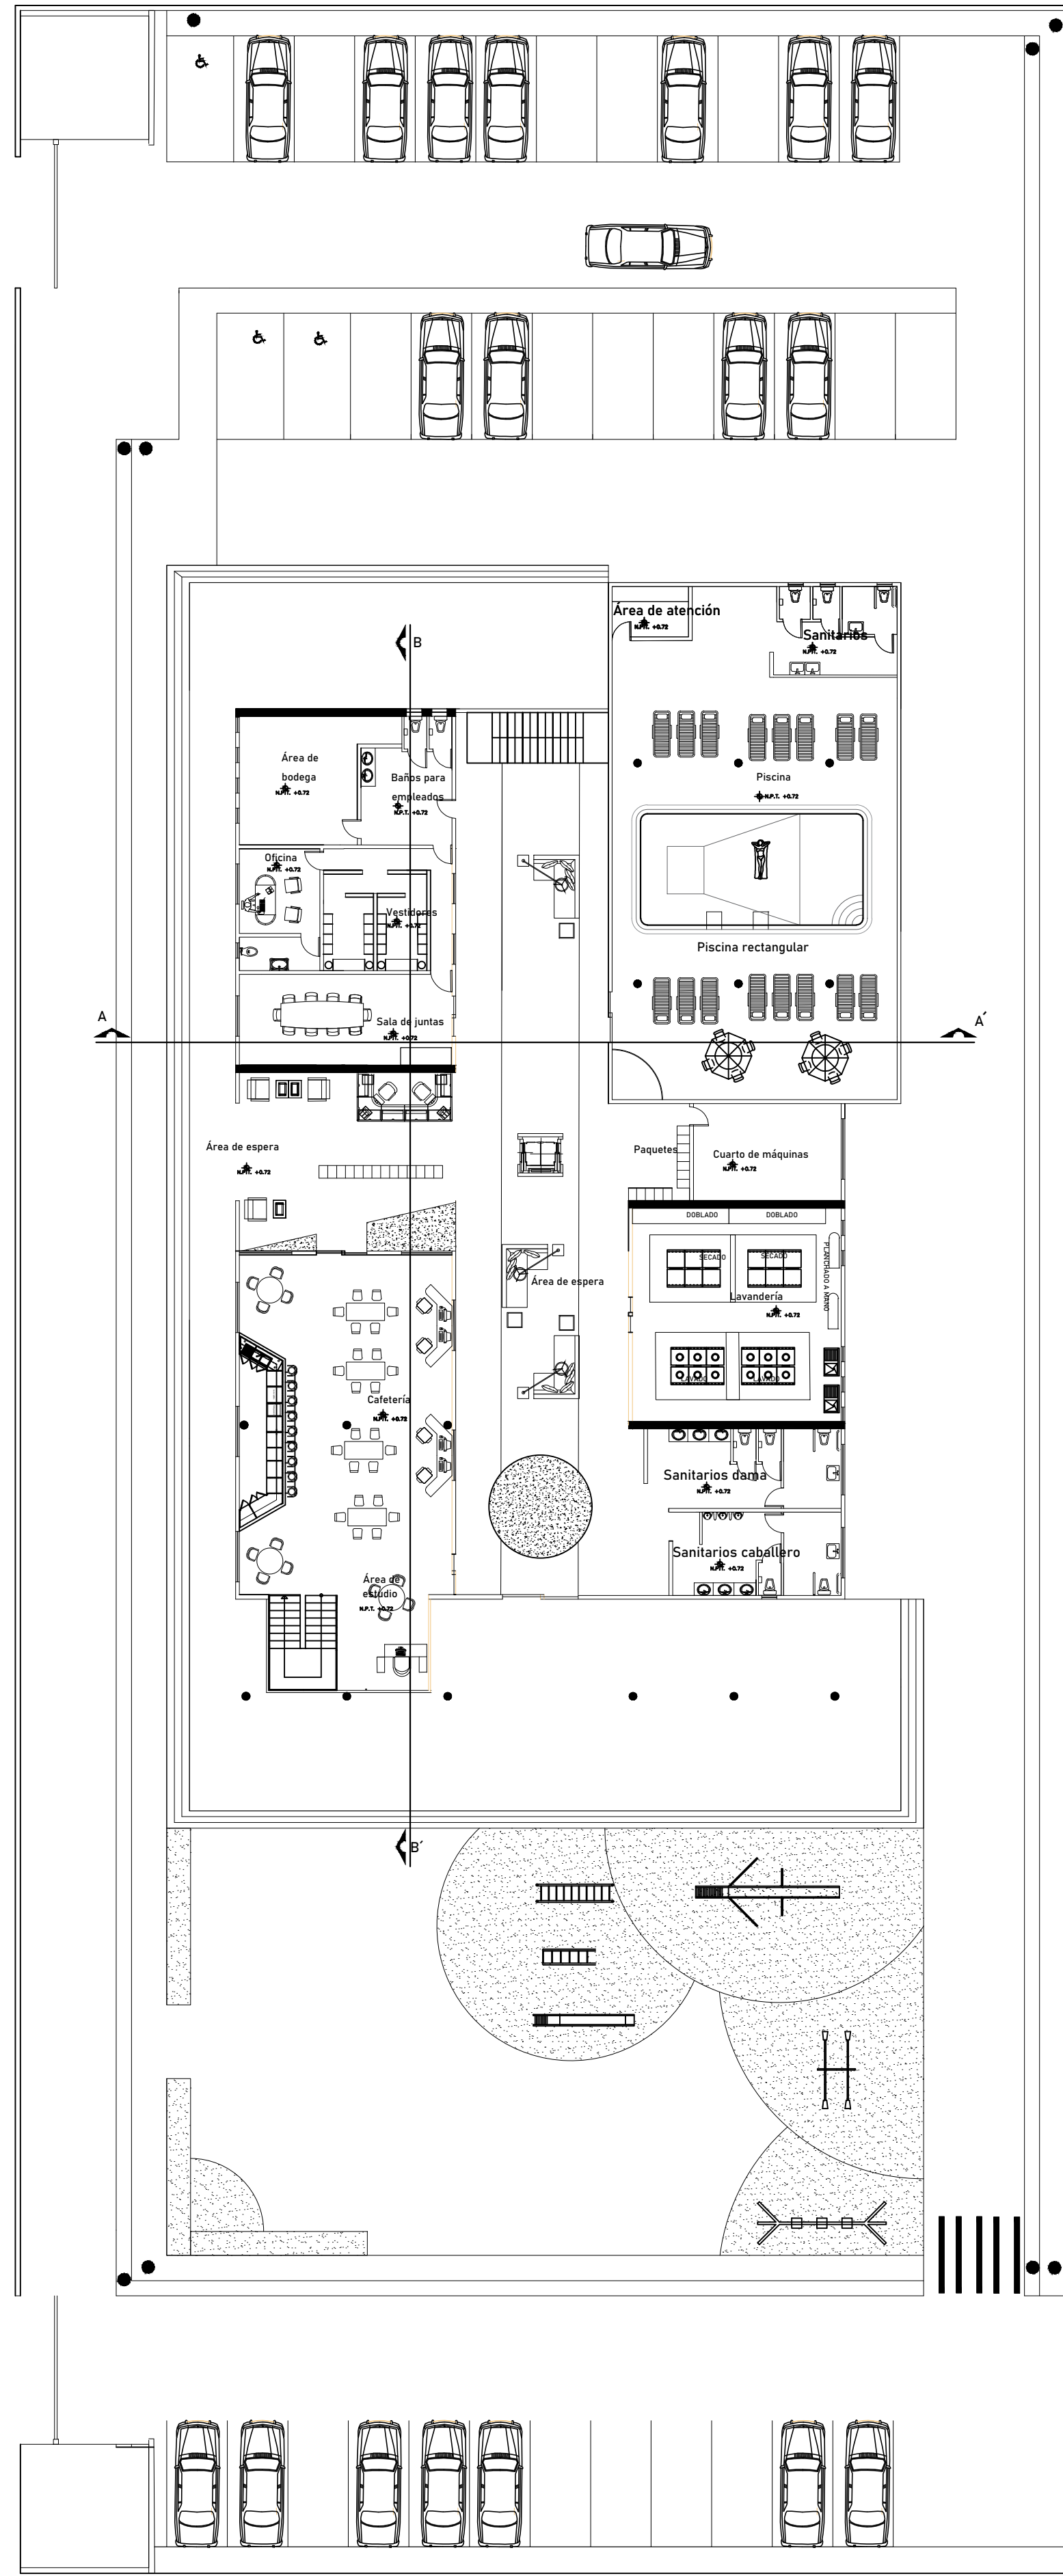

Planta Arquitectónica de conjunto  
Esc..... 1:200

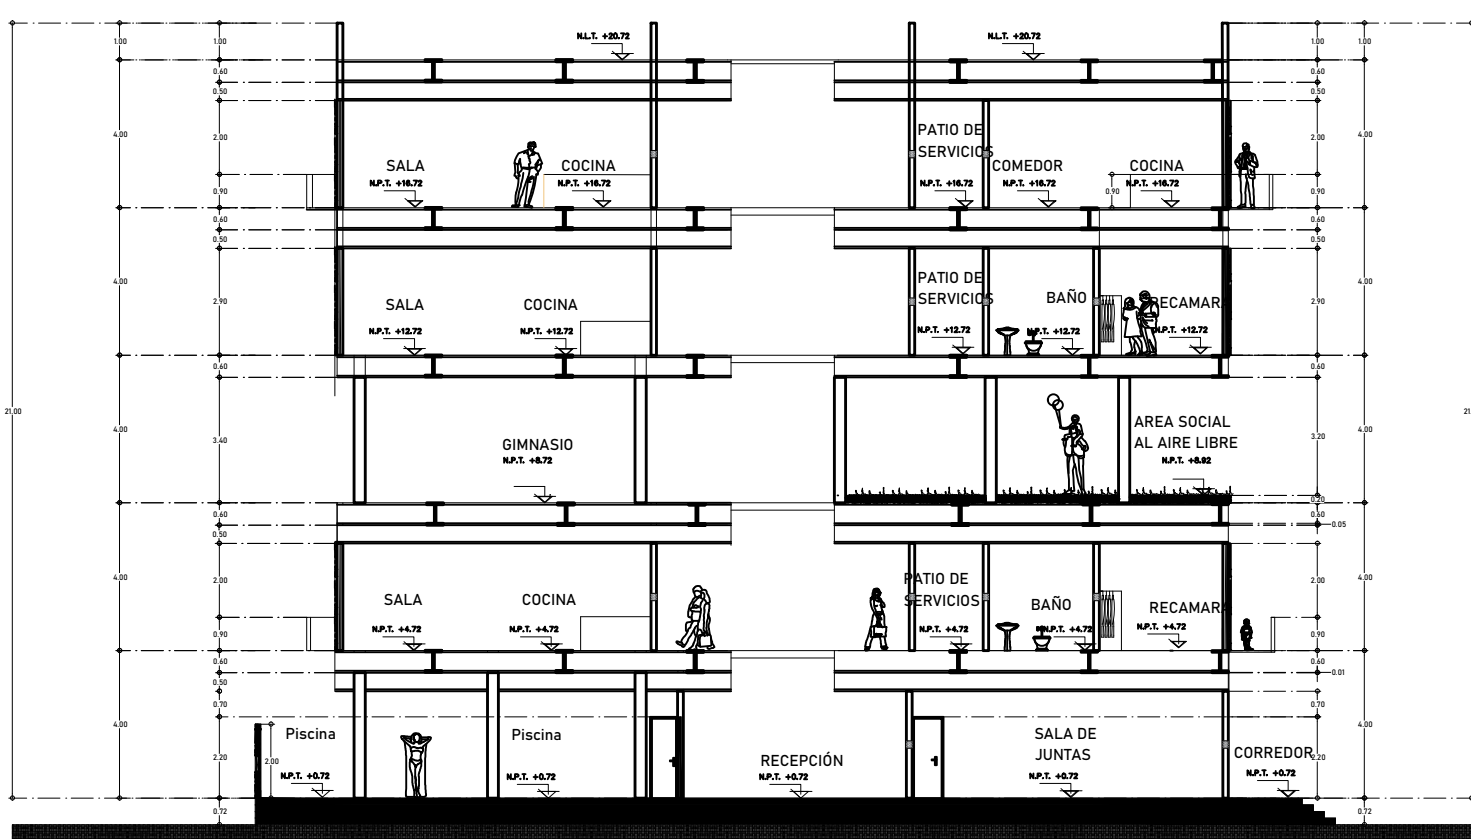

Corte Transversal A-A'  
Esc..... 1:200

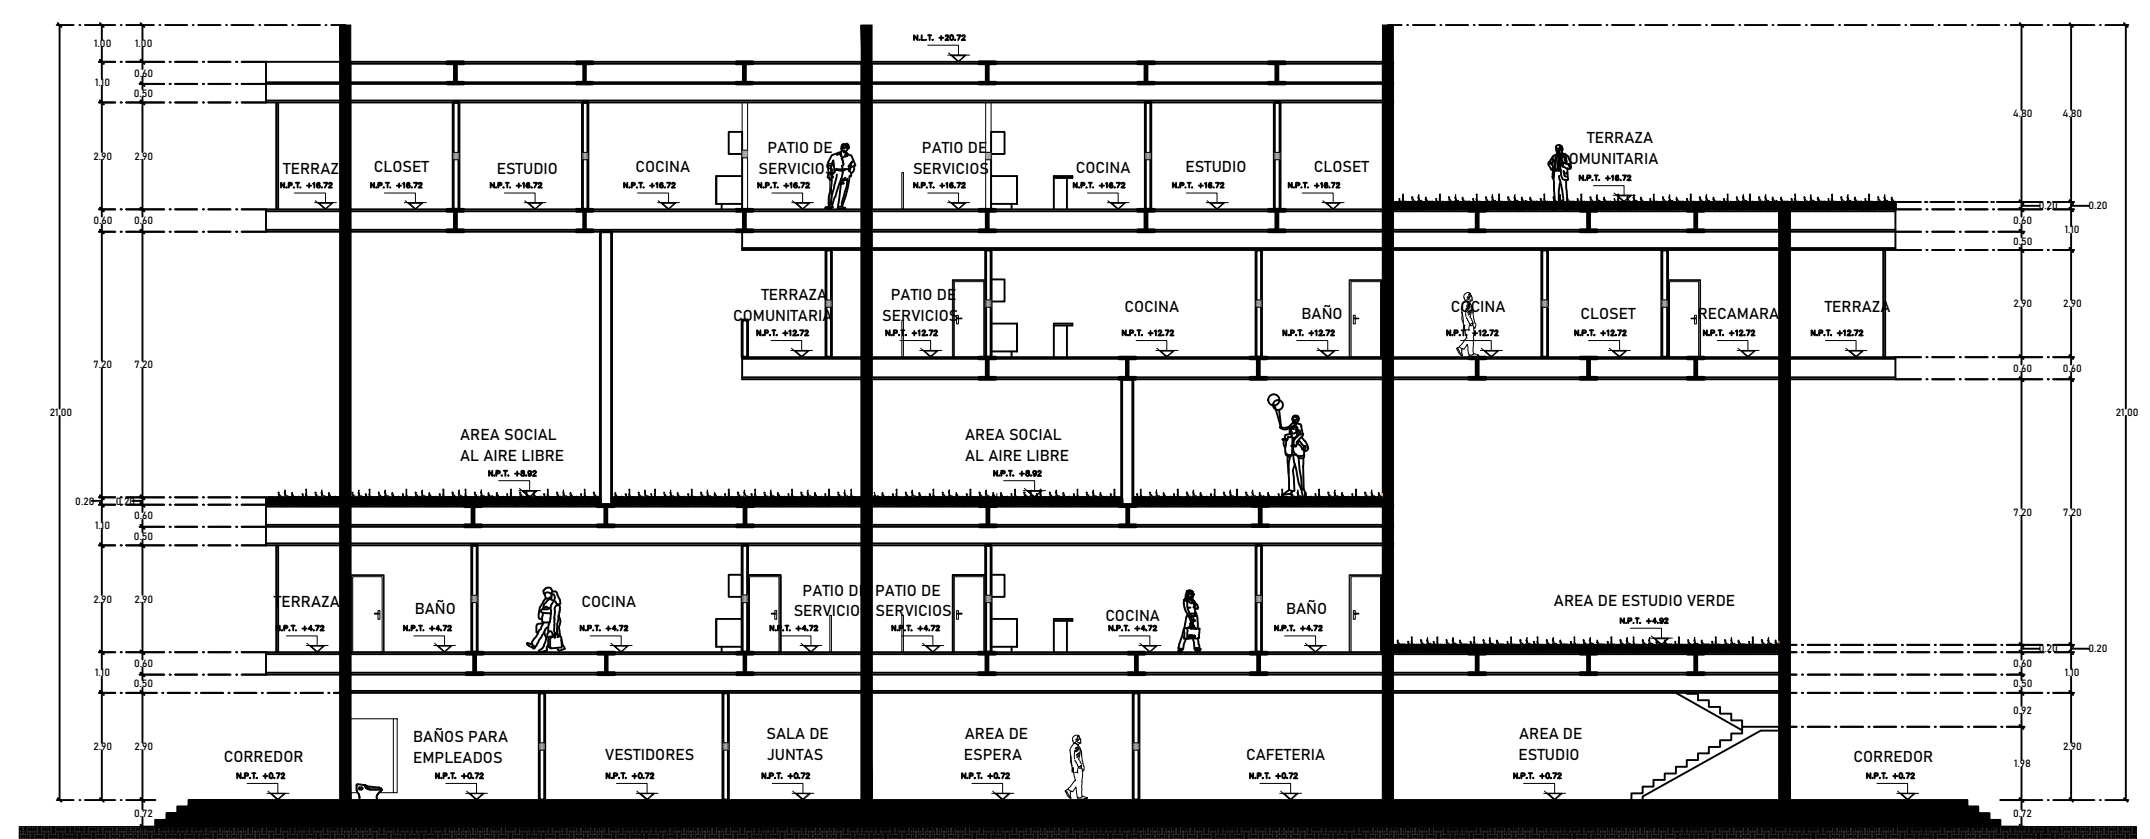

Corte Longitudinal B-B'  
Esc..... 1:200

PLANOS	Plano y Cortes		
	Alumnos : Carolina del Rocío Ramírez Hernández Sandra Guadalupe Ruiz Morales		
	Arquitectura	8° cuatrimestre	
	Febrero-2022	ACOT: METROS	12/02/2022
Maestro:	Arq. Víctor Manuel Santiago Guillén		
	Comitan de Dominguez, Chiapas		