

DETALLES ESTRUCTURALES

3ª UNIDAD

DOCENTE:

VICTOR MANUEL SANTIAGO GUILLEN

ALUMNO:

JORGE IVAN SOSA GUILLEN

CARRERA:

LICENCIATURA EN ARQUITECTURA

CUATRIMESTRE:


OCTAVO

COMITÁN DE DOMÍNGUEZ, CHIAPAS; 11 DE MARZO DE 2022

UNIVERSIDAD

.....

LOCALIZACIÓN

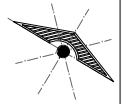

SIMBOLOGÍA

SELLOS

DATOS DE LA OBRA

SUPERFICIE DEL TERRENO: 1,000 M²
 SUPERFICIE CONSTRUIDA
 PRIMER NIVEL: 1,000 M²
 SEGUNDO NIVEL: 1,000 M²
 SUPERFICIE TOTAL CONSTRUIDA: 1,000 M²

PROYECTO:

CASA-HABITACIÓN

DIRECCIÓN:

AVE. CENTRAL No. 24

PROPIETARIO:

AVE. CENTRAL No. 24

PROYECTÓ

NOMBRE DEL PLANO:

PLANTA ARQUITECTÓNICA

D.R.O.:

AVE. CENTRAL No. 24

FIRMA:

ESCALA:

1:50

ACOTACIÓN:

METROS

PLANO:


01/03

CLAVE

A-1


FECHA:

11/ MARZO / 2022

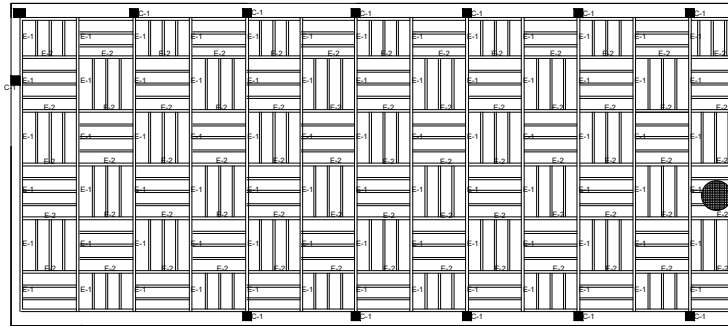

DETALLES LOSACERO


LC-1

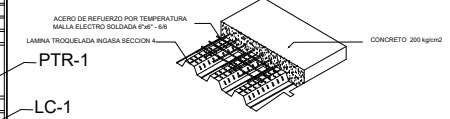




LC-1




PTR-1

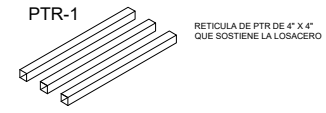

DETALLE DE ESTRUCTURA

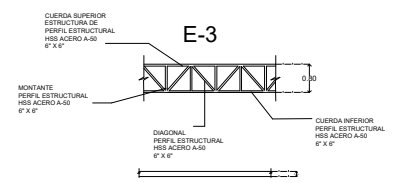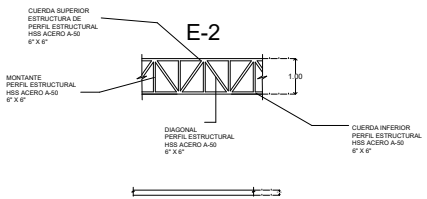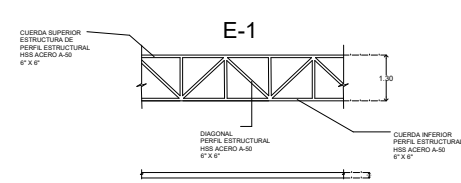


DETALLE ANCLAJE DE ESTRUCTURA

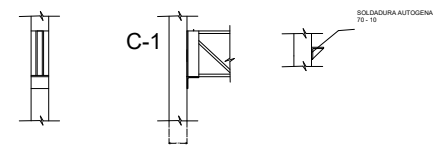

UNIVERSIDAD

.....

LOCALIZACIÓN

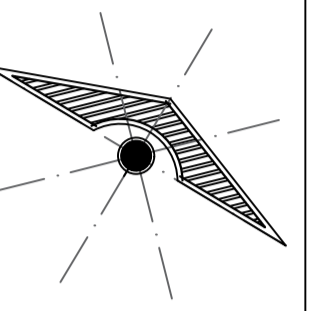

SIMBOLOGÍA

SELLOS

DATOS DE LA OBRA

SUPERFICIE DEL TERRENO: 1,000 M²
 SUPERFICIE CONSTRUIDA
 PRIMER NIVEL: 1,000 M²
 SEGUNDO NIVEL: 1,000 M²
 SUPERFICIE TOTAL CONSTRUIDA: 1,000 M²

PROYECTO:

GIMNASIO

DIRECCIÓN:

AVE. CENTRAL No. 24

PROPIETARIO:

AVE. CENTRAL No. 24

PROYECTÓ

NOMBRE DEL PLANO:

DETALLES ESTRUCTURALES

D.R.O.:

AVE. CENTRAL No. 24

FIRMA:

ESCALA:

1:50

ACOTACIÓN:

METROS

PLANO:

01/03

CLAVE


A-1

FECHA:


11/ MARZO / 2022

DETALLES LOSACERO


LC-1

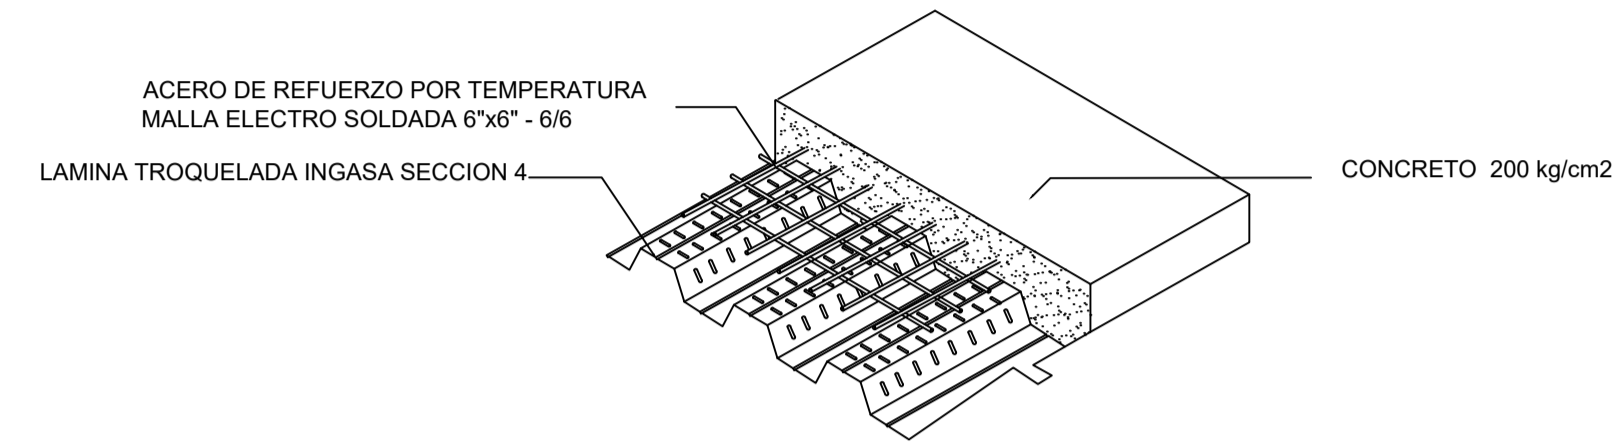


LC-1

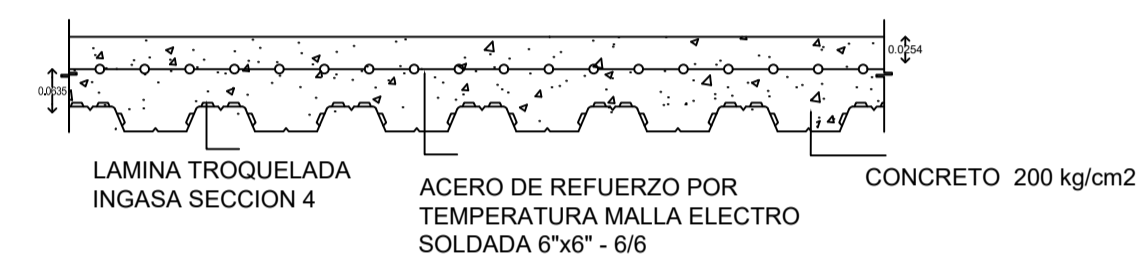


PTR-1

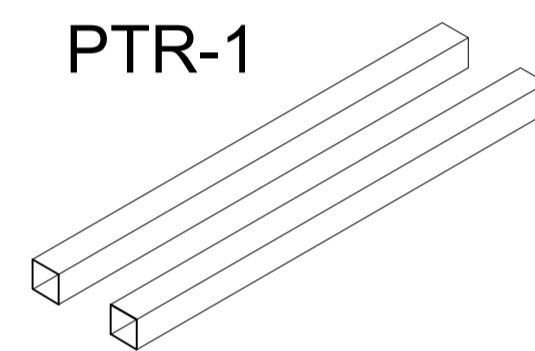


RETICULA DE PTR DE 4" X 4" QUE SOSTIENE LA LOSACERO

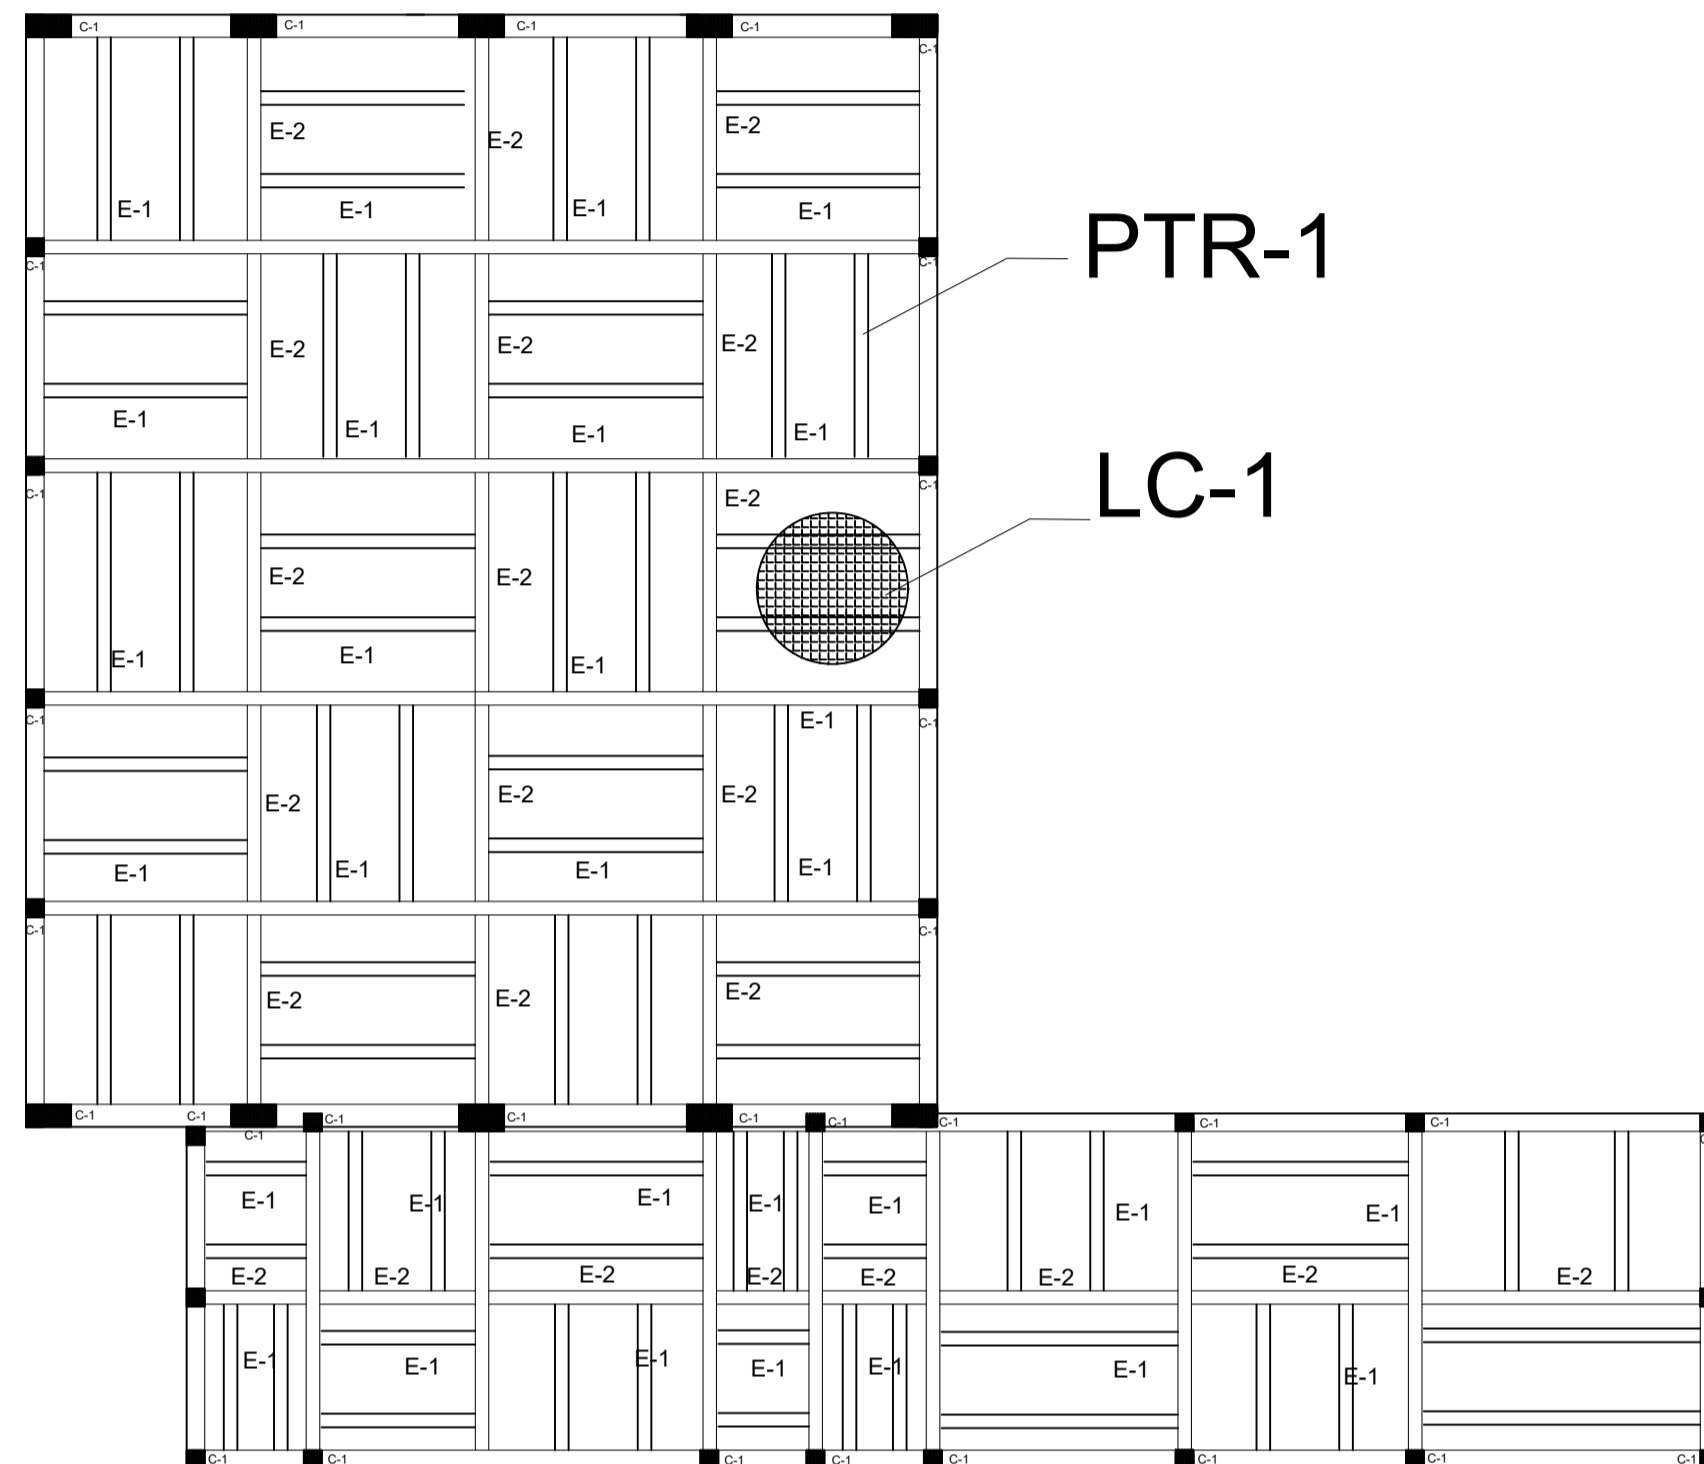

DETALLE ANCLAJE DE ESTRUCTURA

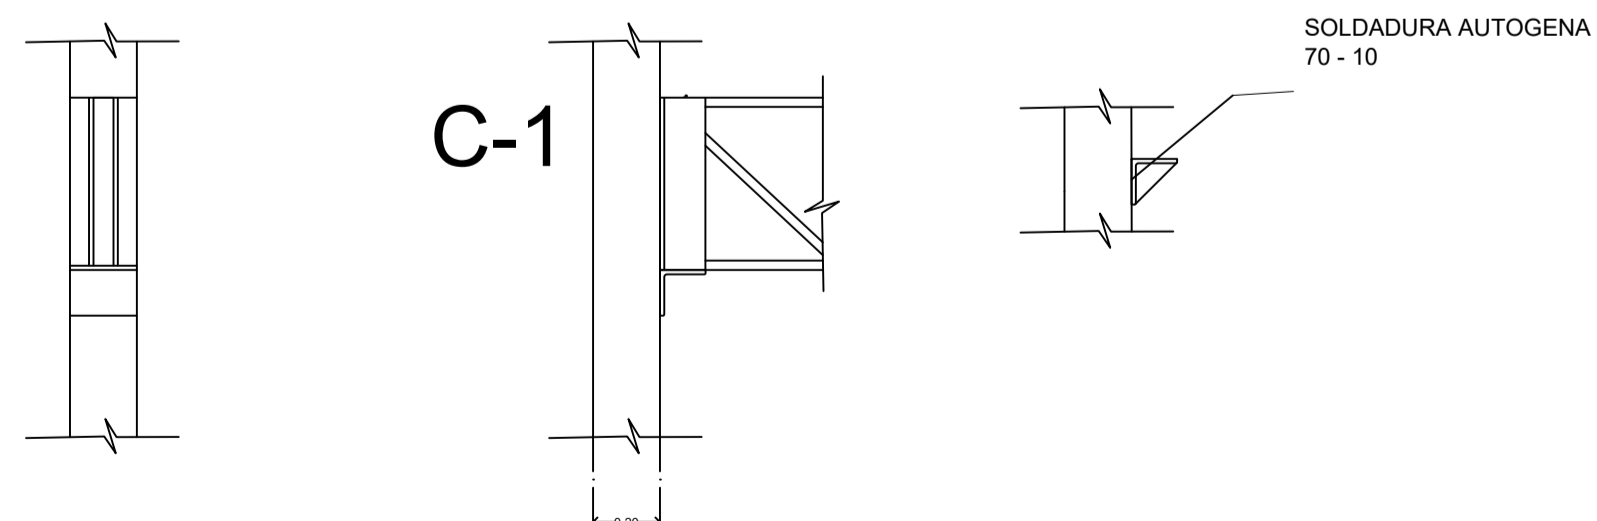

E-1

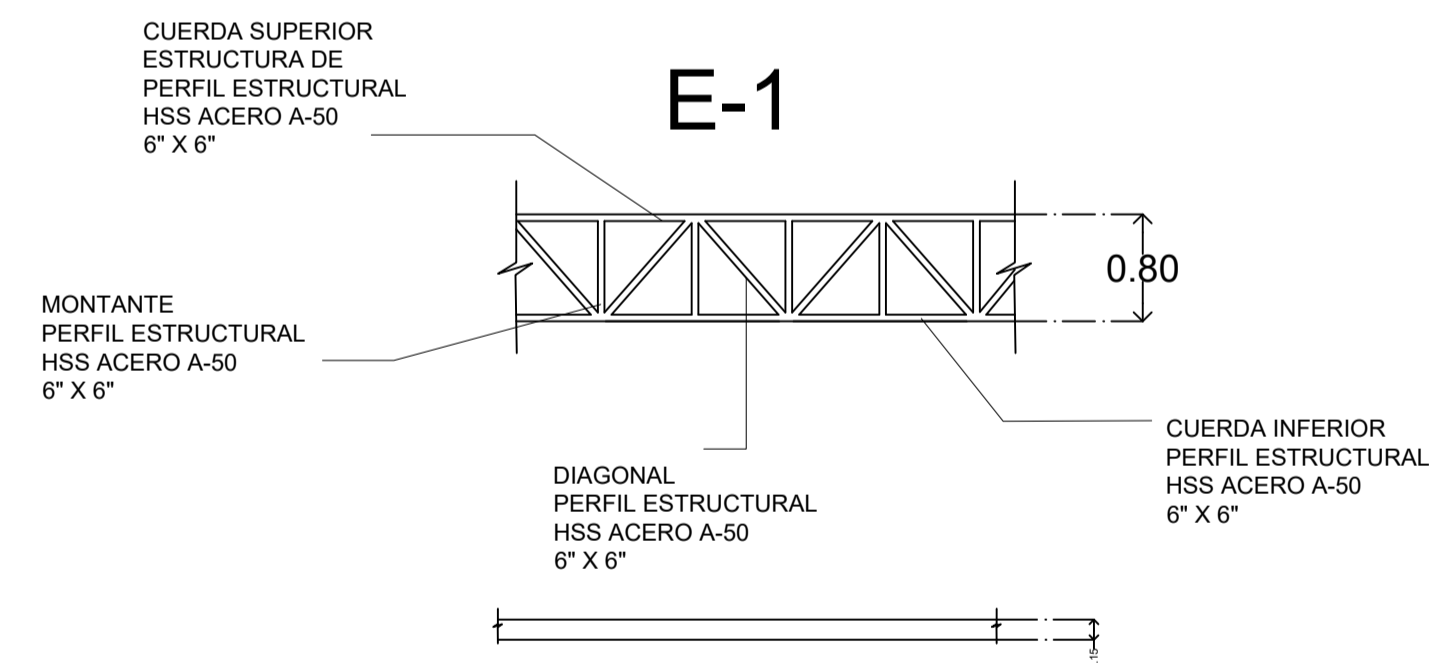

E-2

